




Temporäre Umleitung  
Bauphase 1 M 1:250

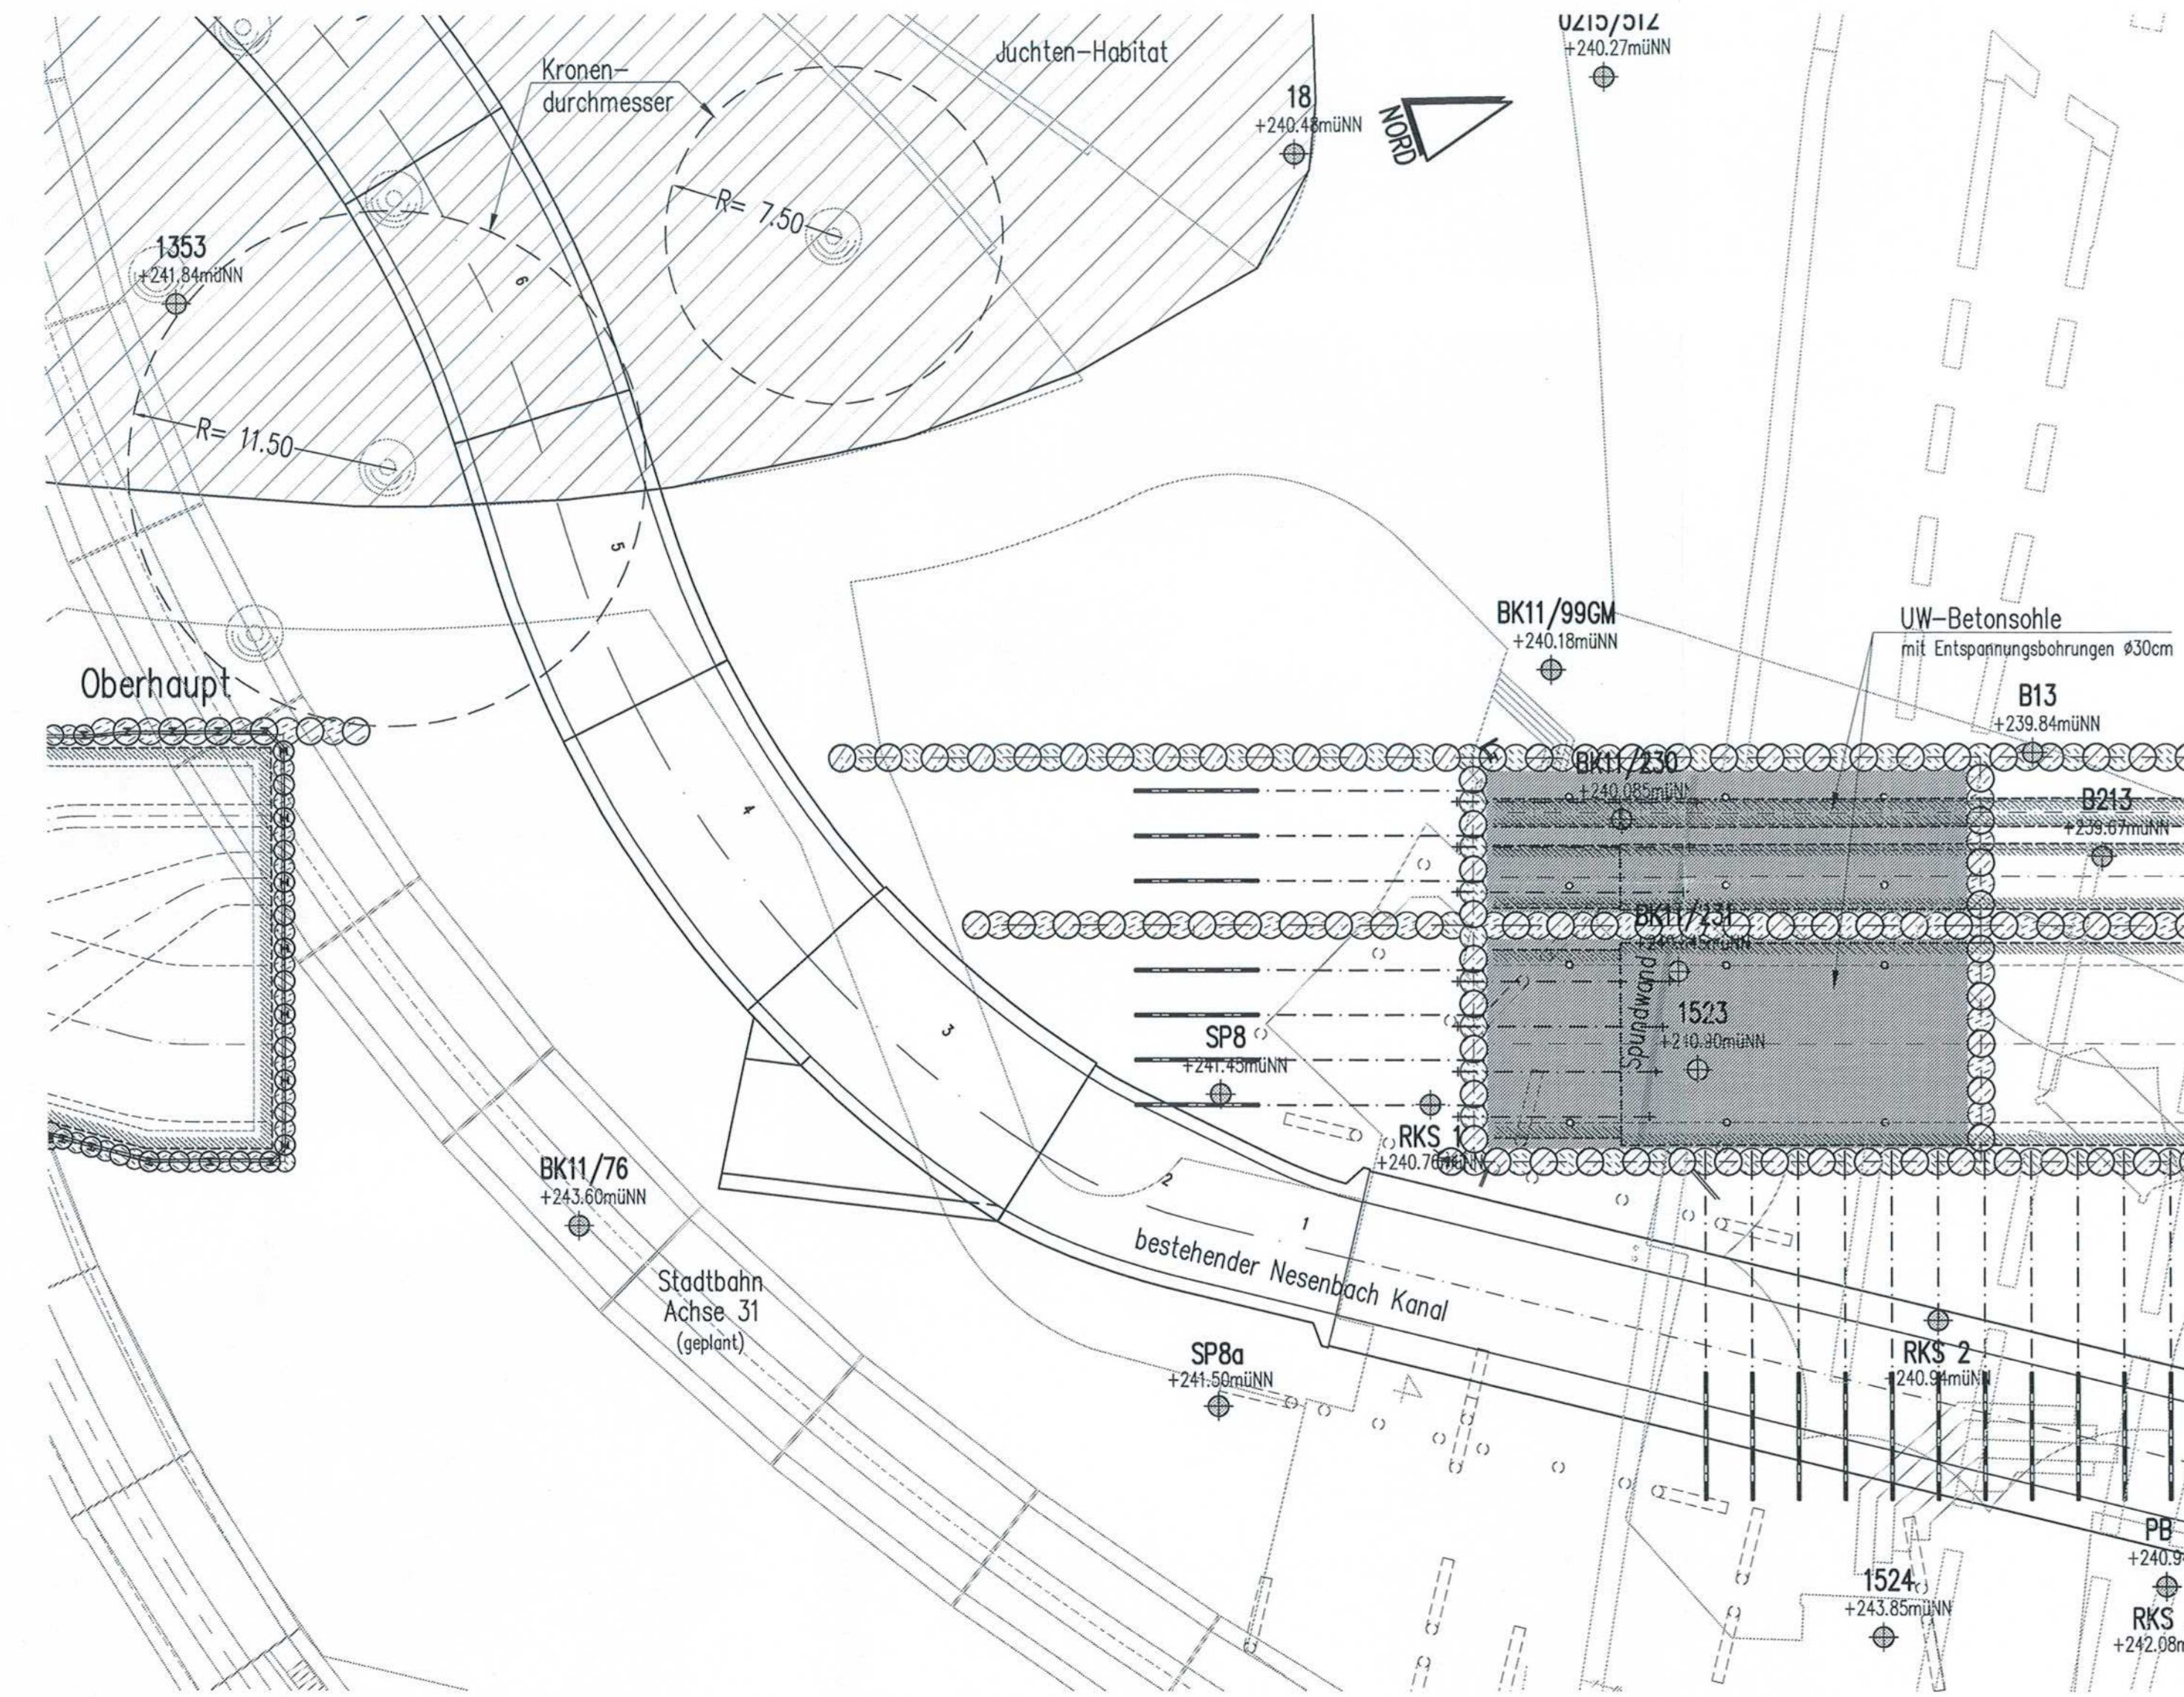

Temporäre Umleitung  
Bauphase 2  
- Herstellung der temporären Umleitung

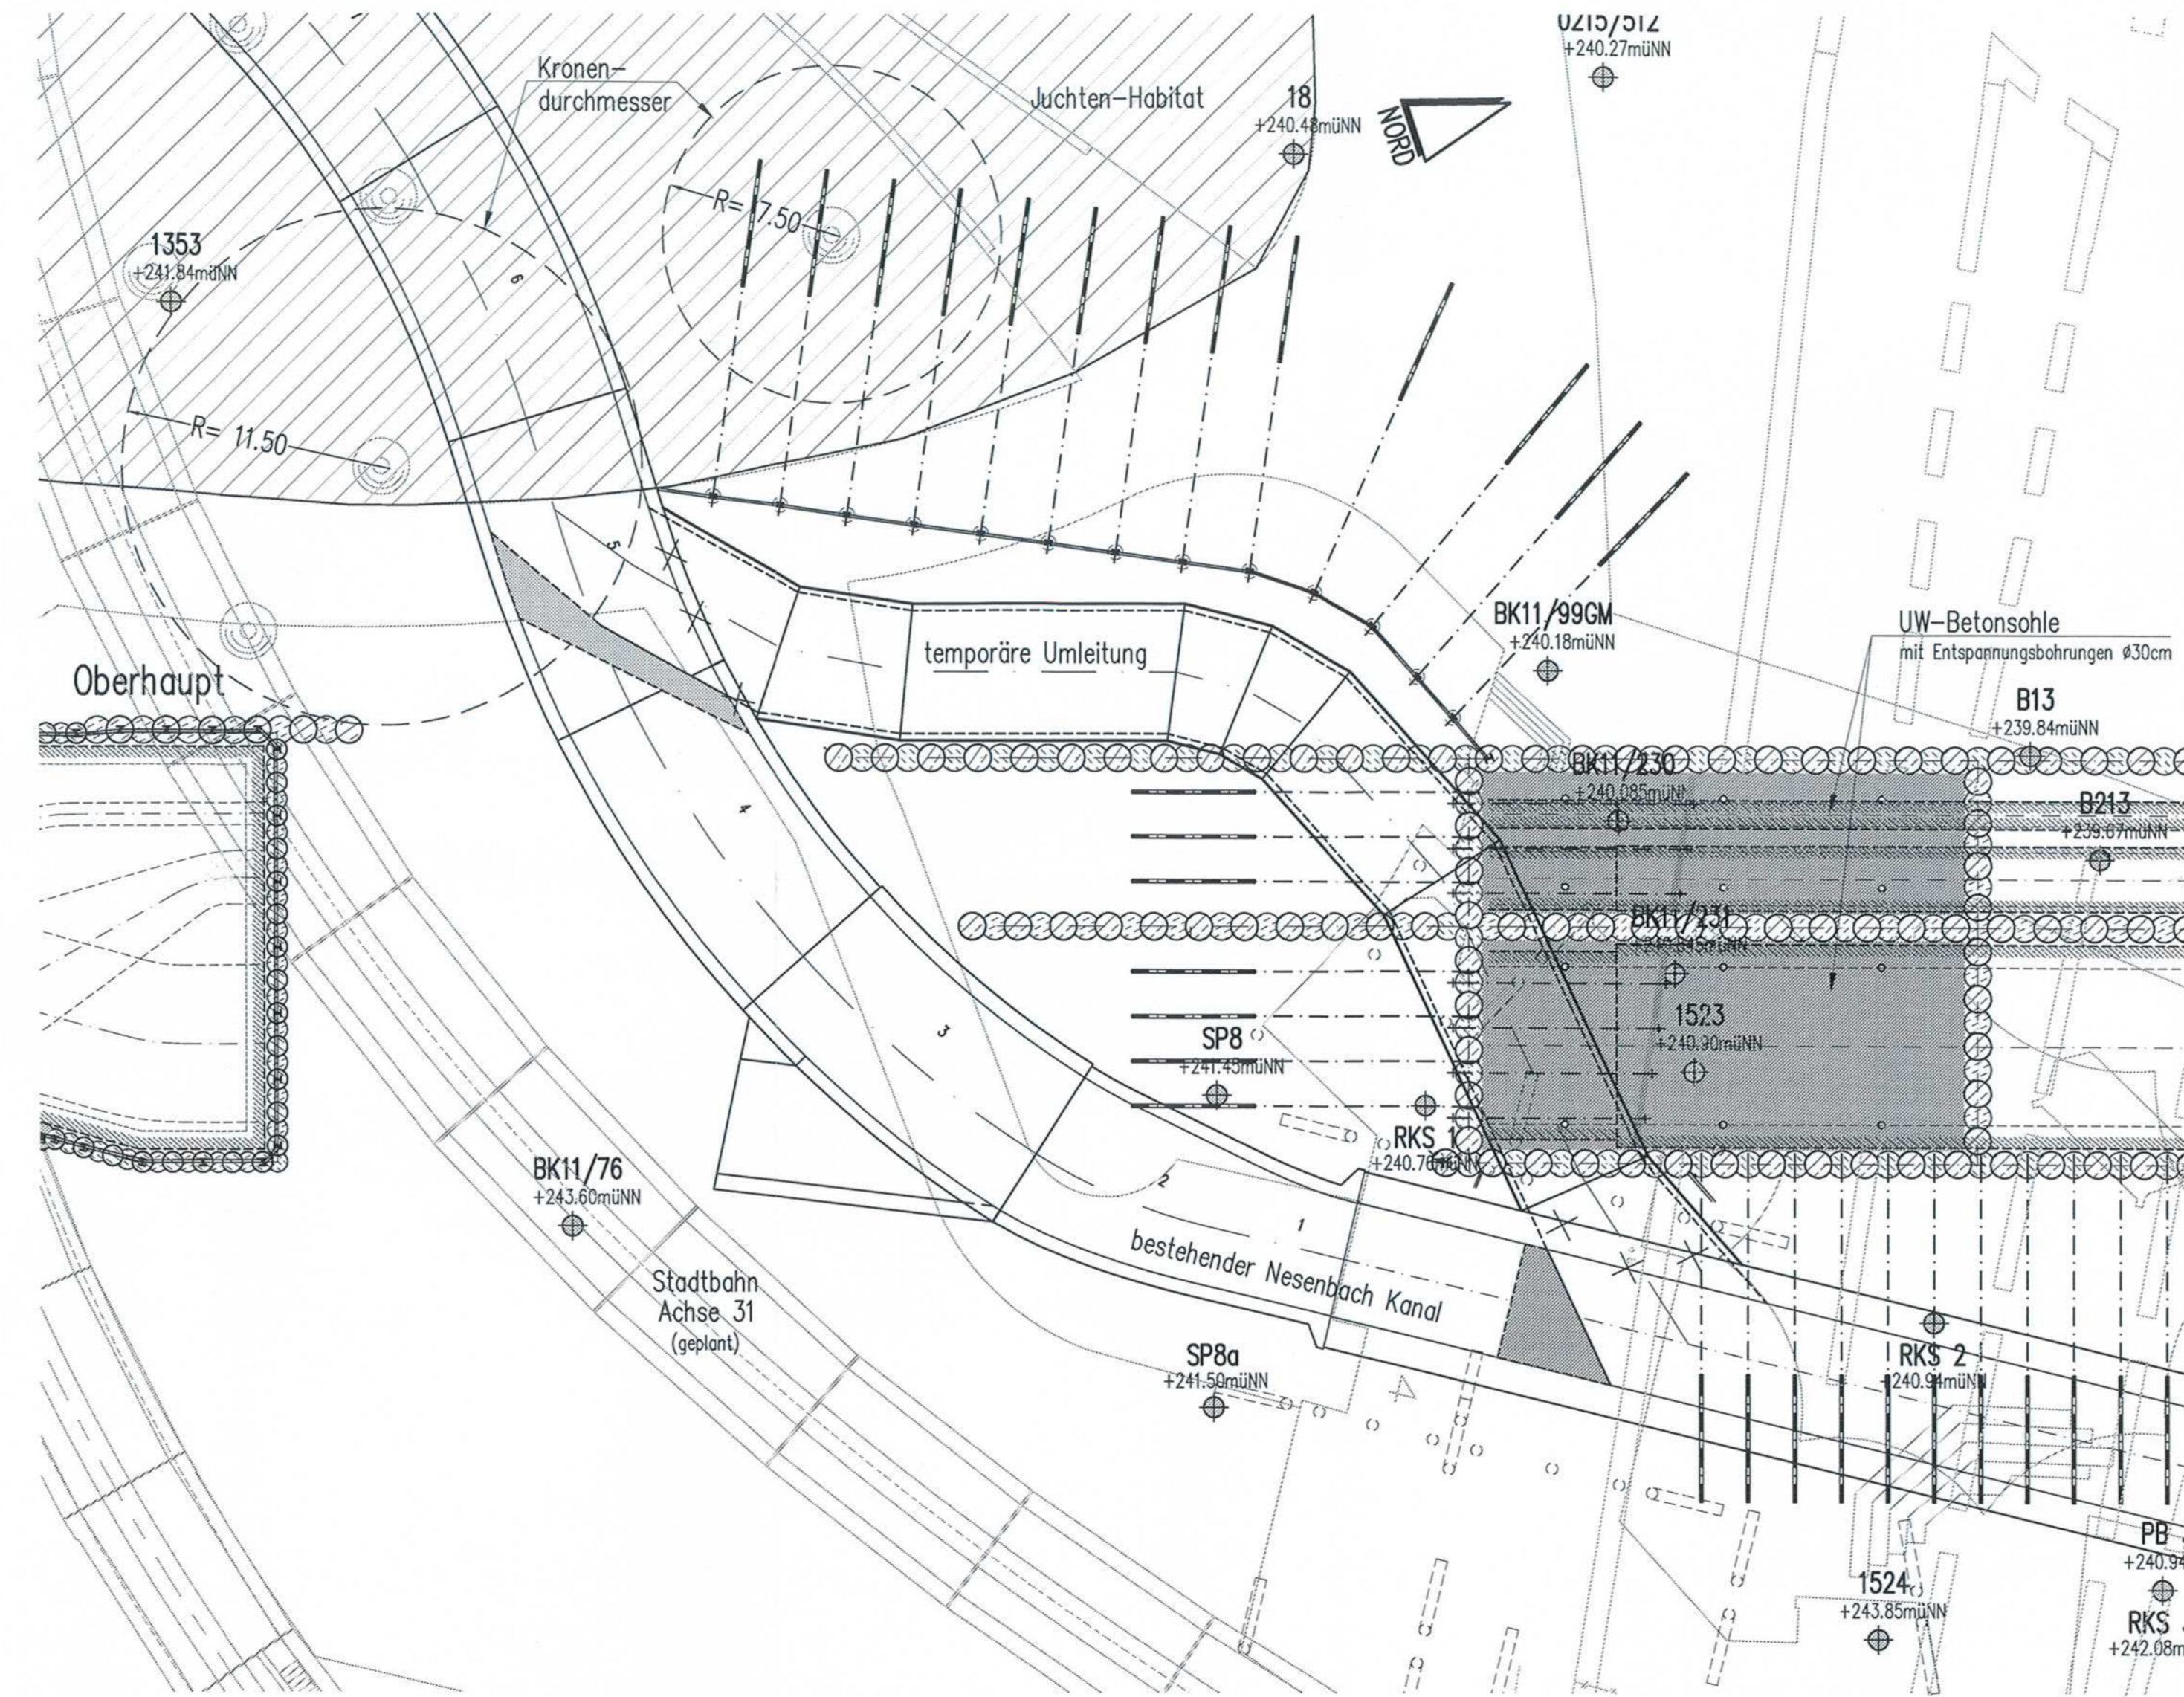

Temporäre Umleitung  
Bauphase 3 M 1:250

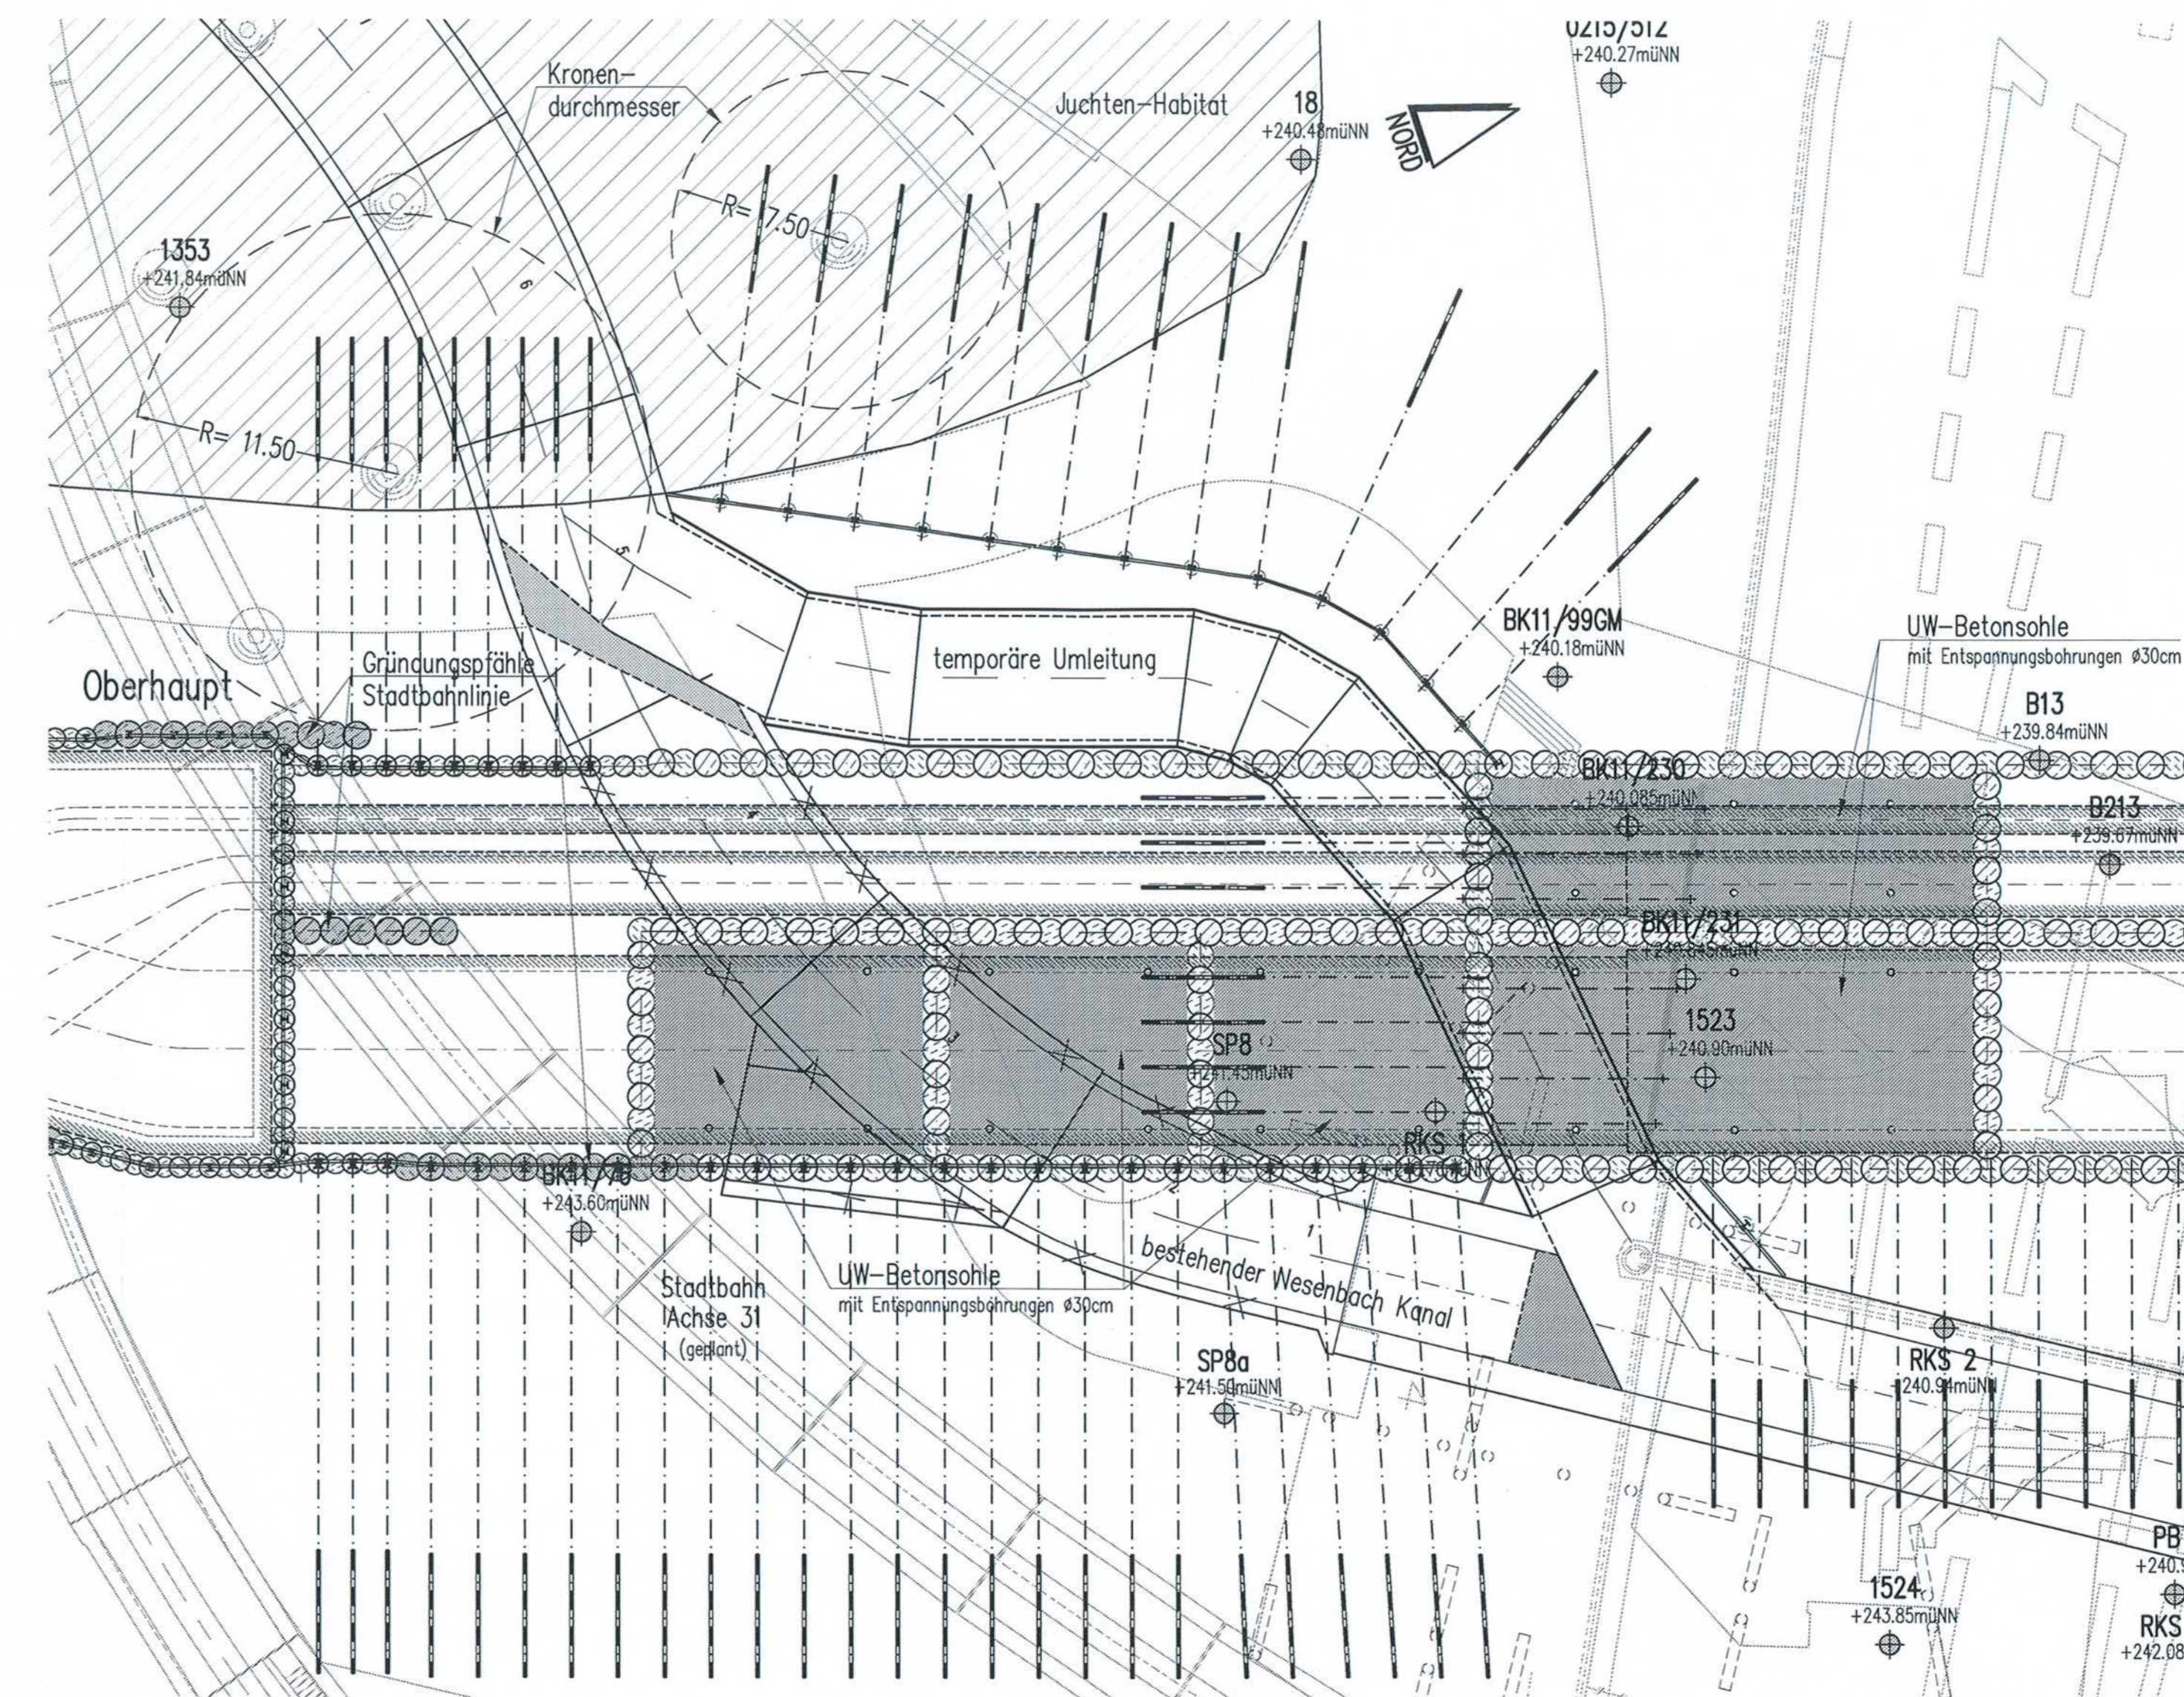

**Stuttgart 21** DBProjekt Stuttgart 21 Nur zur Information Deutsche Bahn **DB**

Umgestaltung des Bahnnotens Stuttgart  
Ausbau- und Neubaustrecke Stuttgart - Augsburg  
Bereich Stuttgart-Wendlingen mit Flughafenanbindung

Planfeststellungsabschnitt 1.1 Talquerung mit Hauptbahnhof  
Bau-km -0,4-42,0 bis +0,4+32,0

Geographische Codierung	Blattschnittcodierung	Organisatorische Codierung
1   1   3   0   0	4   8   1   3   1   0   1   1   0	P   U   W   L   P   3   0   L   1

Auftraggeber: DB Projekt Stuttgart 21  
 Projektleitung: Dr. rer. oec. Barbara W. Conradt  
 Planer: Lothar B. Im Auftrag der DB Projekt Stuttgart 21

Stuttgart, den 24.04.2013  
 gez. M. Schnapper

<b>Düker Nesenbach Umleitungsphasen Oberhaupt / mittlerer Schlossgarten</b>		Datum	Name
Gezeichnet		24.04.13	Schall
Bearbeiter		24.04.13	Schnapper
Geändert			
Maßstab		1: 250	
Freigabe		DBProjekt GmbH Stuttgart 21	
Datum:			
Ersatz für Plan-Nr.:			
Ersatz durch Plan-Nr.:			
Anlage Planfeststellungsunterlagen			
Genehmigungsmerk. Eisenbahn-Bundesamt			
Datum	Genehmigungsmerk.	Name	Unterschrift
Anlage		7.6.14	
Blatt		1 von 1	