


Längsschnitt Achse 32, km +0.7+70 bis +0.5+17, M. 1:200

Blockfuge Bestand 9 bis 31  
Bereich Konrad-Adenauer-Straße bis Willy-Brandt-Straße

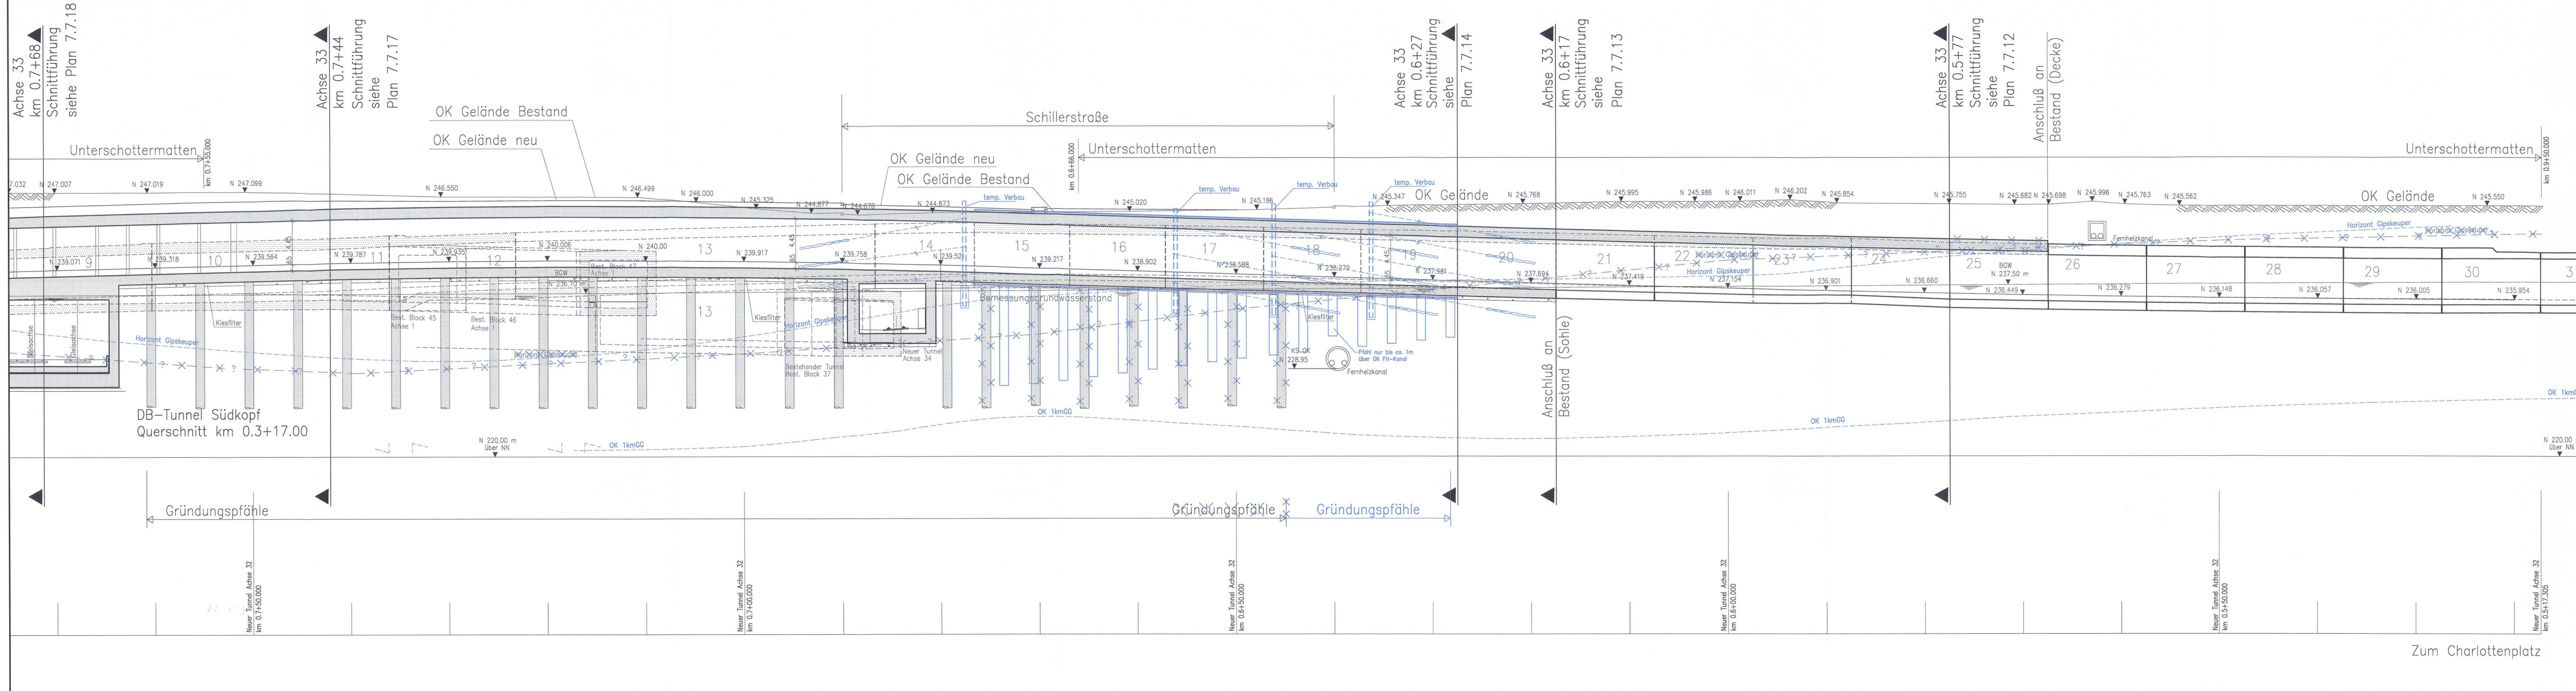

**LEGENDE:**

- Stahlbeton, neues Bauwerk
- Stahlbeton, best. Bauwerk
- Stahlbeton, Abbruch
- Vermutete geologische Schichtgrenze (nähere Angaben s. 5.5.01)

Eingetragene Leitungen: Bestand  
Die endgültigen Pfahlplänen, Pfahlanzahl und Pfahlanordnung richten sich nach der statischen Berechnung und sind abhängig von den geologischen Verhältnissen, auch unter Berücksichtigung evtl. angetroffener Dolinen. Grundlage für die Berechnung sind die Angaben im Baugrund- und Gründungsgutachten. Grundungsgründe mit hoher Fußtragkraft, Einbindelänge bis max. Oberkante Grundgipschichten

Zur Gestaltung der Haltest. Staatsgalerie, dem hochbautechnischen Ausbau und der Deckenkonstruktion siehe Pläne Anlagen 7.1.5

Ausführungsart des Verbaus und Festlegung der Verankerung nach statischen Erfordernissen


**Überbau:**  
Vignolschienen auf Holzquerschwellen im Schotterbett, abschnittsweise mit Unterschottermatten

**Höhenangaben im NEUEN SYSTEM:**  
Höhendifferenz zw. altem (würtl.) System und Neuem System:  
neu = alt + 0,123 m

Kartengrundlage: Bestandsdaten der DB AG  
Digitale Stadtkarte des Stadtmesungsamtes Stuttgart  
Für das Projekt Stuttgart 21 überarbeitet durch SEIB Ingenieur-Consult GmbH

Stuttgart 21 DBProjekt Stuttgart 21 Deutsche Bahn DB

Umgestaltung des Bahnknotens Stuttgart  
Ausbau- und Neubaustrecke Stuttgart - Augsburg  
Bereich Stuttgart-Wendlingen mit Flughafenanbindung

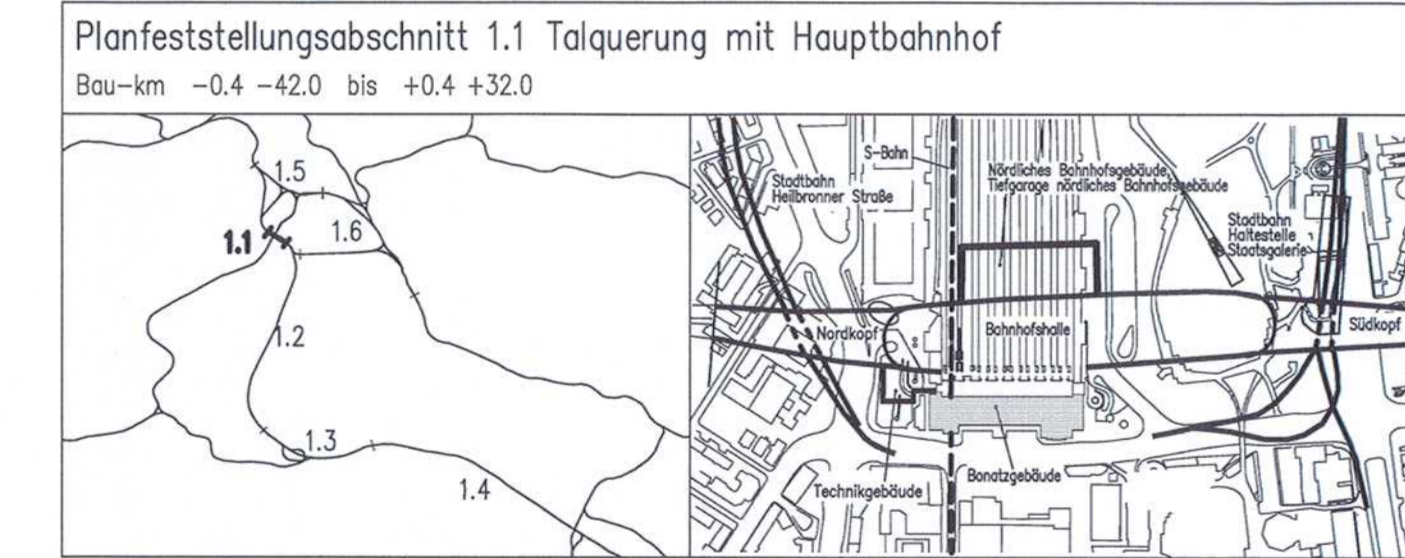

Geographische Codierung	Blattschnittcodierung	Organisatorische Codierung
1 1 2 5 0 0	4 8 1 3 H G - 1 - 1	P U I T V - U L L 3 T -
Auftraggeber	Projektsteuerung	Planer
DBProjekt Stuttgart 21 Wiltbergstr. 30 70391 Stuttgart Tel. 07 11 / 2 27 85 - 0 Fax. 07 11 / 2 27 85 - 11	Dress & Sommer Infr. Consult & Management GmbH Neuer Ludwigsplatz 2 70373 Stuttgart Tel. 07 11 / 22 33 33 - 10 Fax. 07 11 / 22 33 33 - 90	Ingenieur - Arbeitsgemeinschaft 805 Ingenieurgesellschaft Neuer Ludwigsplatz 135-137 70374 Stuttgart Tel. 0711 / 4854 - 0 Fax. 069 / 95201 - 437

**Verlegung Stadtbahnhaltestelle Staatsgalerie**  
Längsschnitt Achse 32, km +0.7+70 bis +0.5+17  
Konrad-Adenauer-Straße bis Willy-Brandt-Straße

Datum Name  
Gezeichnet 08/01 Friedrich  
Bearbeitet 08/01 Braig  
Geändert

Maßstab: 1:200

Freigegeben durch DBProjekt Stuttgart 21  
gez. Braig  
Datum: 24.08.2001

Ersetzt für Plan-Nr. Phase Index  
Ersetzt durch Plan-Nr.

Anlage Planfeststellungsunterlagen  
Anlage 7.7.9  
Blatt 1A von 1

Planungsrechtliche Zulassungsentscheidung erteilt am 6. November 2014  
59190-591pa/008-2304#009  
Eisenbahn-Bundesamt, Außenstelle Karlsruhe/Stuttgart

Im Auftrag: [Signature]

Unterzeichnet: [Signature]

102SP13T.G00, Planstand: 05.06.2013