


Längsschnitt Achse 31, km +0.0+00 bis +1.0+30, M. 1:200

Blockfuge Bestand 7 bis 56
Bereich Gebhard-Müller-Platz

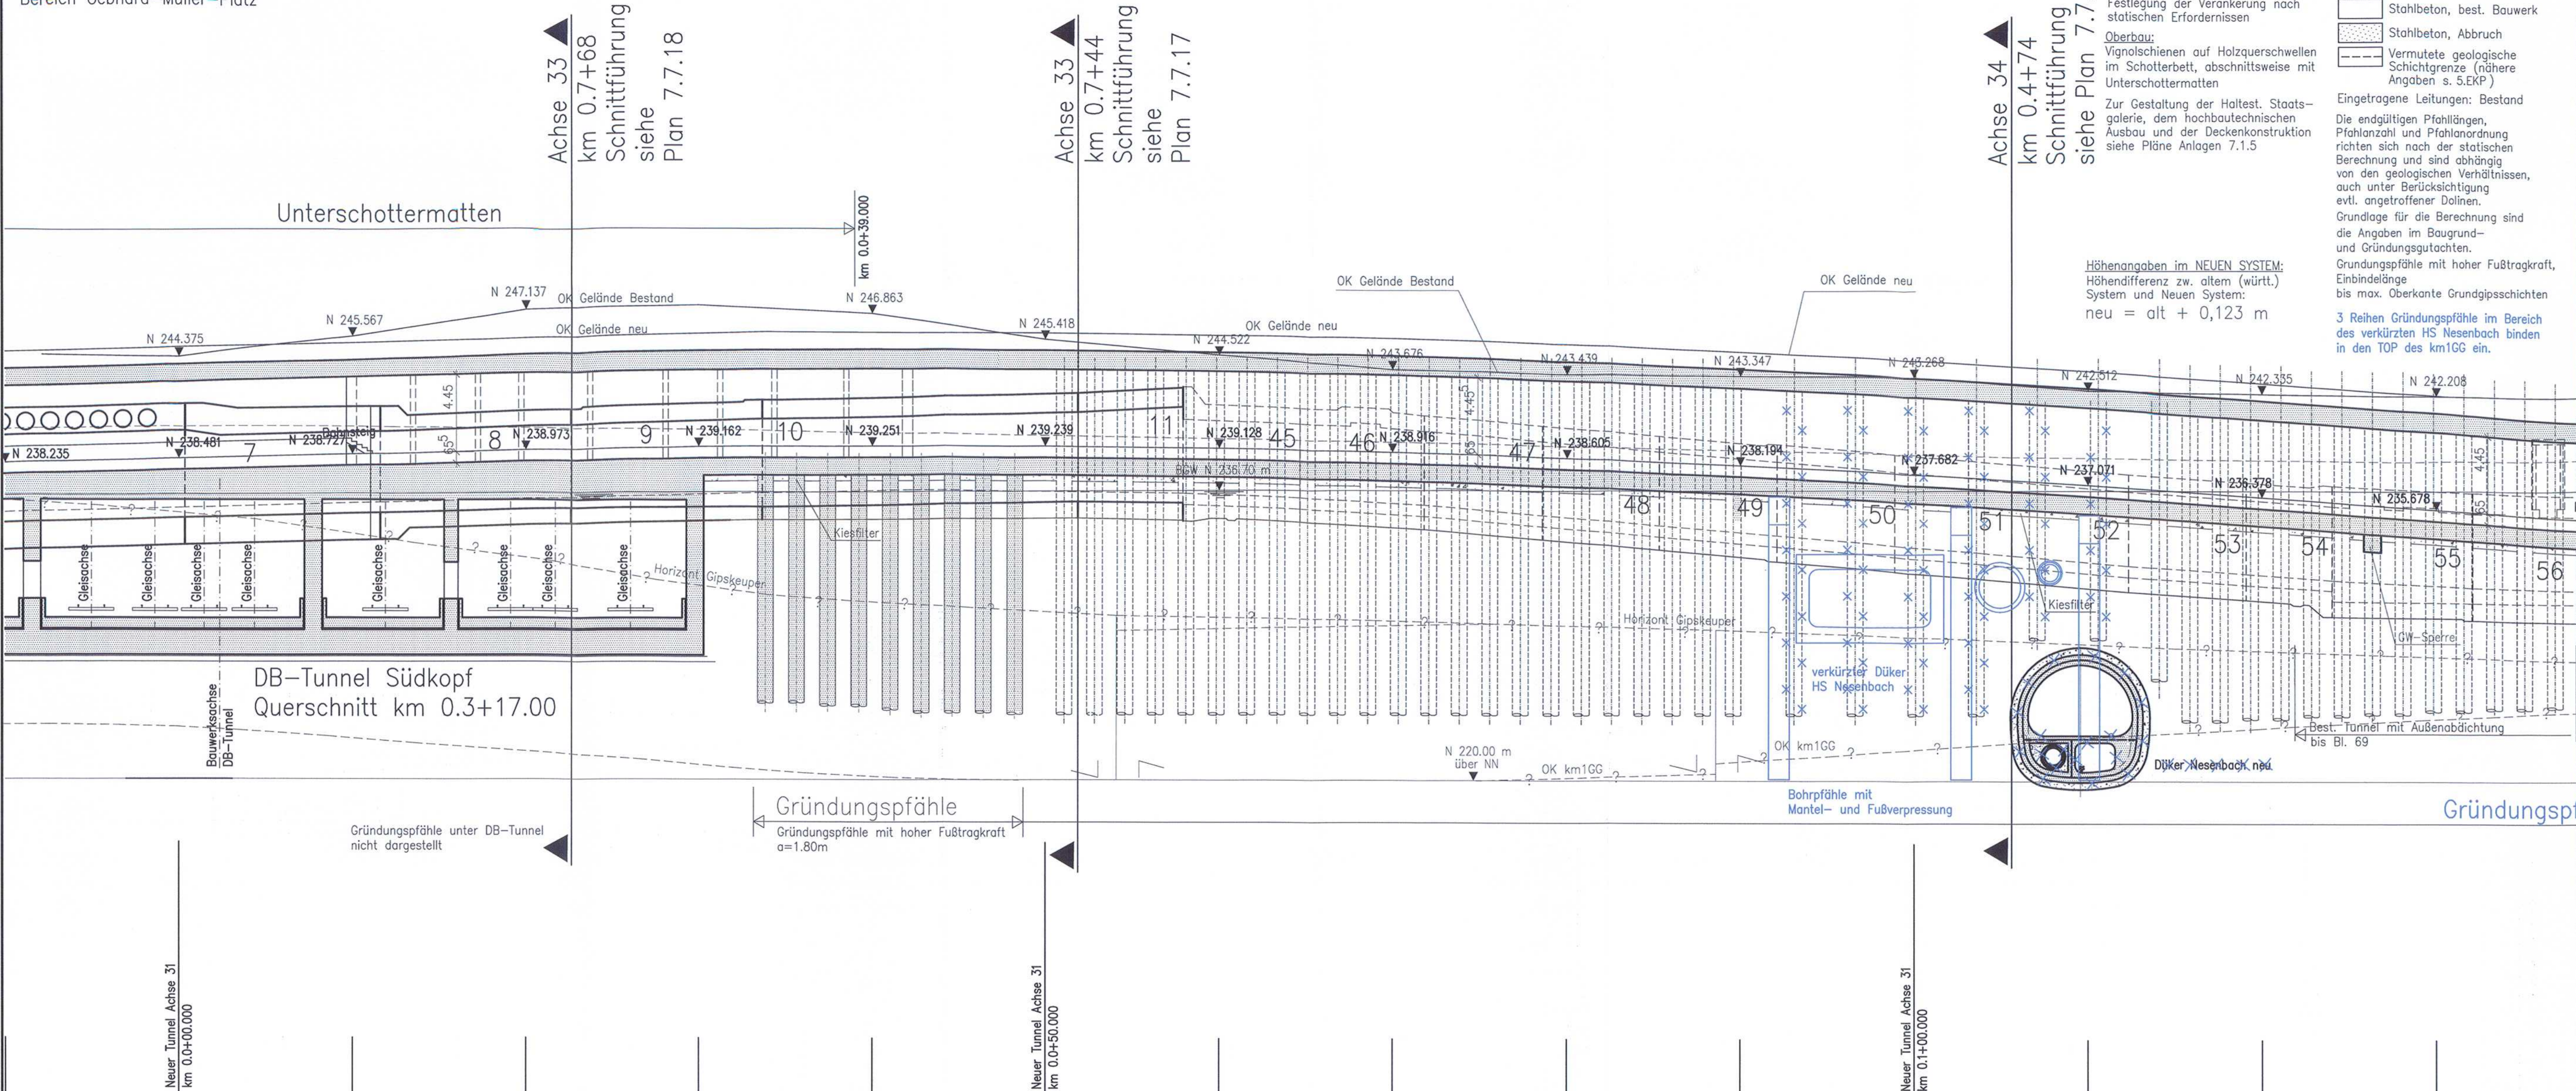

LEGENDE:

- Stahlbeton, neues Bauwerk
- Stahlbeton, best. Bauwerk
- Stahlbeton, Abbruch
- Vermutete geologische Schichtgrenze (nähere Angaben s. 5.EKP)

Eingetragene Leitungen: Bestand
Die endgültigen Pfahlängen, Pfahlanzahl und Pfahlanordnung richten sich nach der statischen Berechnung und sind abhängig von den geologischen Verhältnissen, auch unter Berücksichtigung evtl. angetroffener Dolinen.

Grundlage für die Berechnung sind die Angaben im Baugrund- und Gründungsgutachten.

Gründungspfähle mit hoher Fußtragkraft, Einbindelänge bis max. Oberkante Grundgipschichten


3 Reihen Gründungspfähle im Bereich des verkürzten HS Nesenbach binden in den TOP des km1GG ein.

Höhenangaben im NEUEN SYSTEM:
Höhendifferenz zw. altem (württ.) System und Neuen System:
neu = alt + 0,123 m

Kartengrundlage: Bestandsdaten der DB AG
Digitale Stadtkarte des Stadtmessungsamtes Stuttgart
Für das Projekt Stuttgart 21 überarbeitet durch SEIB Ingenieur-Consult GmbH

Stuttgart 21 DBProjekt Stuttgart 21
Deutsche Bahn **DB**

Umgestaltung des Bahnknotens Stuttgart
Ausbau- und Neubaustrecke Stuttgart - Augsburg
Bereich Stuttgart-Wendlingen mit Flughafenanbindung

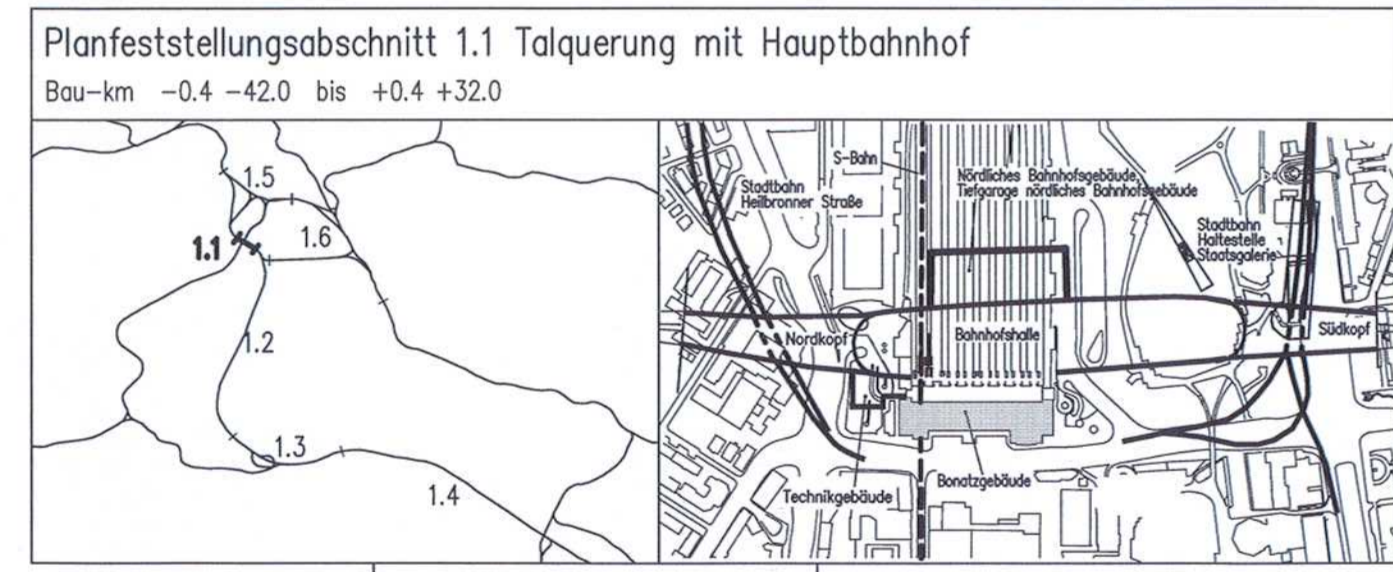

Geographische Codierung 1 1 2 5 0 0 PPA Baubauabschnitt Blattabschnitt	Blattschnittcodierung 4 8 1 3 H G - 1 - Streckennummer Bezirk	Organisatorische Codierung P I t v - I L 4 T - - Phase Planzeichen Gewerk Ebene Planinhalt Index
Auftraggeber DBProjekt GmbH Stuttgart 21 Wolfenstr. 20 70191 Stuttgart Tel. 07 11 / 2 27 85 - 0 Fax. 07 11 / 2 27 85 - 11	Projektsteuerung Drees & Sommer Infra Consult & Management GmbH Lautenschlagerstraße 2 70173 Stuttgart Tel. 07 11 / 2 27 33 - 10 Fax. 07 11 / 2 27 33 - 90	Planer - bearbeitet im Auftrag der DBProjekt GmbH Stuttgart 21 Ingenieur - Arbeitsgemeinschaft BGS Ingenieurgesellschaft Hannover Landstraße 135-137 60314 Frankfurt a.M. Tel. 069 / 59221 - 0 Fax. 069 / 59221 - 437

Verlegung Stadtbahnhaltestelle Staatsgalerie	
Längsschnitt Achse 31, km +0.0+00 bis +0.1+30	
Bereich Gebhard-Müller-Platz	
Gezeichnet	08/01 Friedrich
Bearbeiter	08/01 Braig
Geändert	

"Urheberschutz" - Alle Rechte bei der DBProjekt GmbH Stuttgart 21

Maßstab: 1:200

Freigabe DBProjekt GmbH Stuttgart 21
3.11.14gez. R. Baur
Datum: 24.06.2001
Ersetzt für Plan-Nr. Phase Index
Ersetzt durch
Plan-Nr.
Anlage Planfeststellungsunterlagen
Anlage 7.7.10
Blatt 1B von 2

Genehmigung:
Planungsrechtliche Zulassungsentscheidung erteilt am 6. November 2014
59190-591pa/008-2304#009
Eisenbahn-Bundesamt, Außenstelle Karlsruhe/Stuttgart
Im Auftrag: Runge

4T.DWG Plot-Date: 1125PL4T.PLT Planstand: 05.06.2013