


Querschnitt km 0.5+46.0, Achse 34 M 1:200

Bereich Schillerstraße, Schillersteg  
 auf Achse Schillersteg  
 Schnittführung siehe Plan Anlage 7.7.6  
 auf Achse Ferdinand-Leitner-Steg

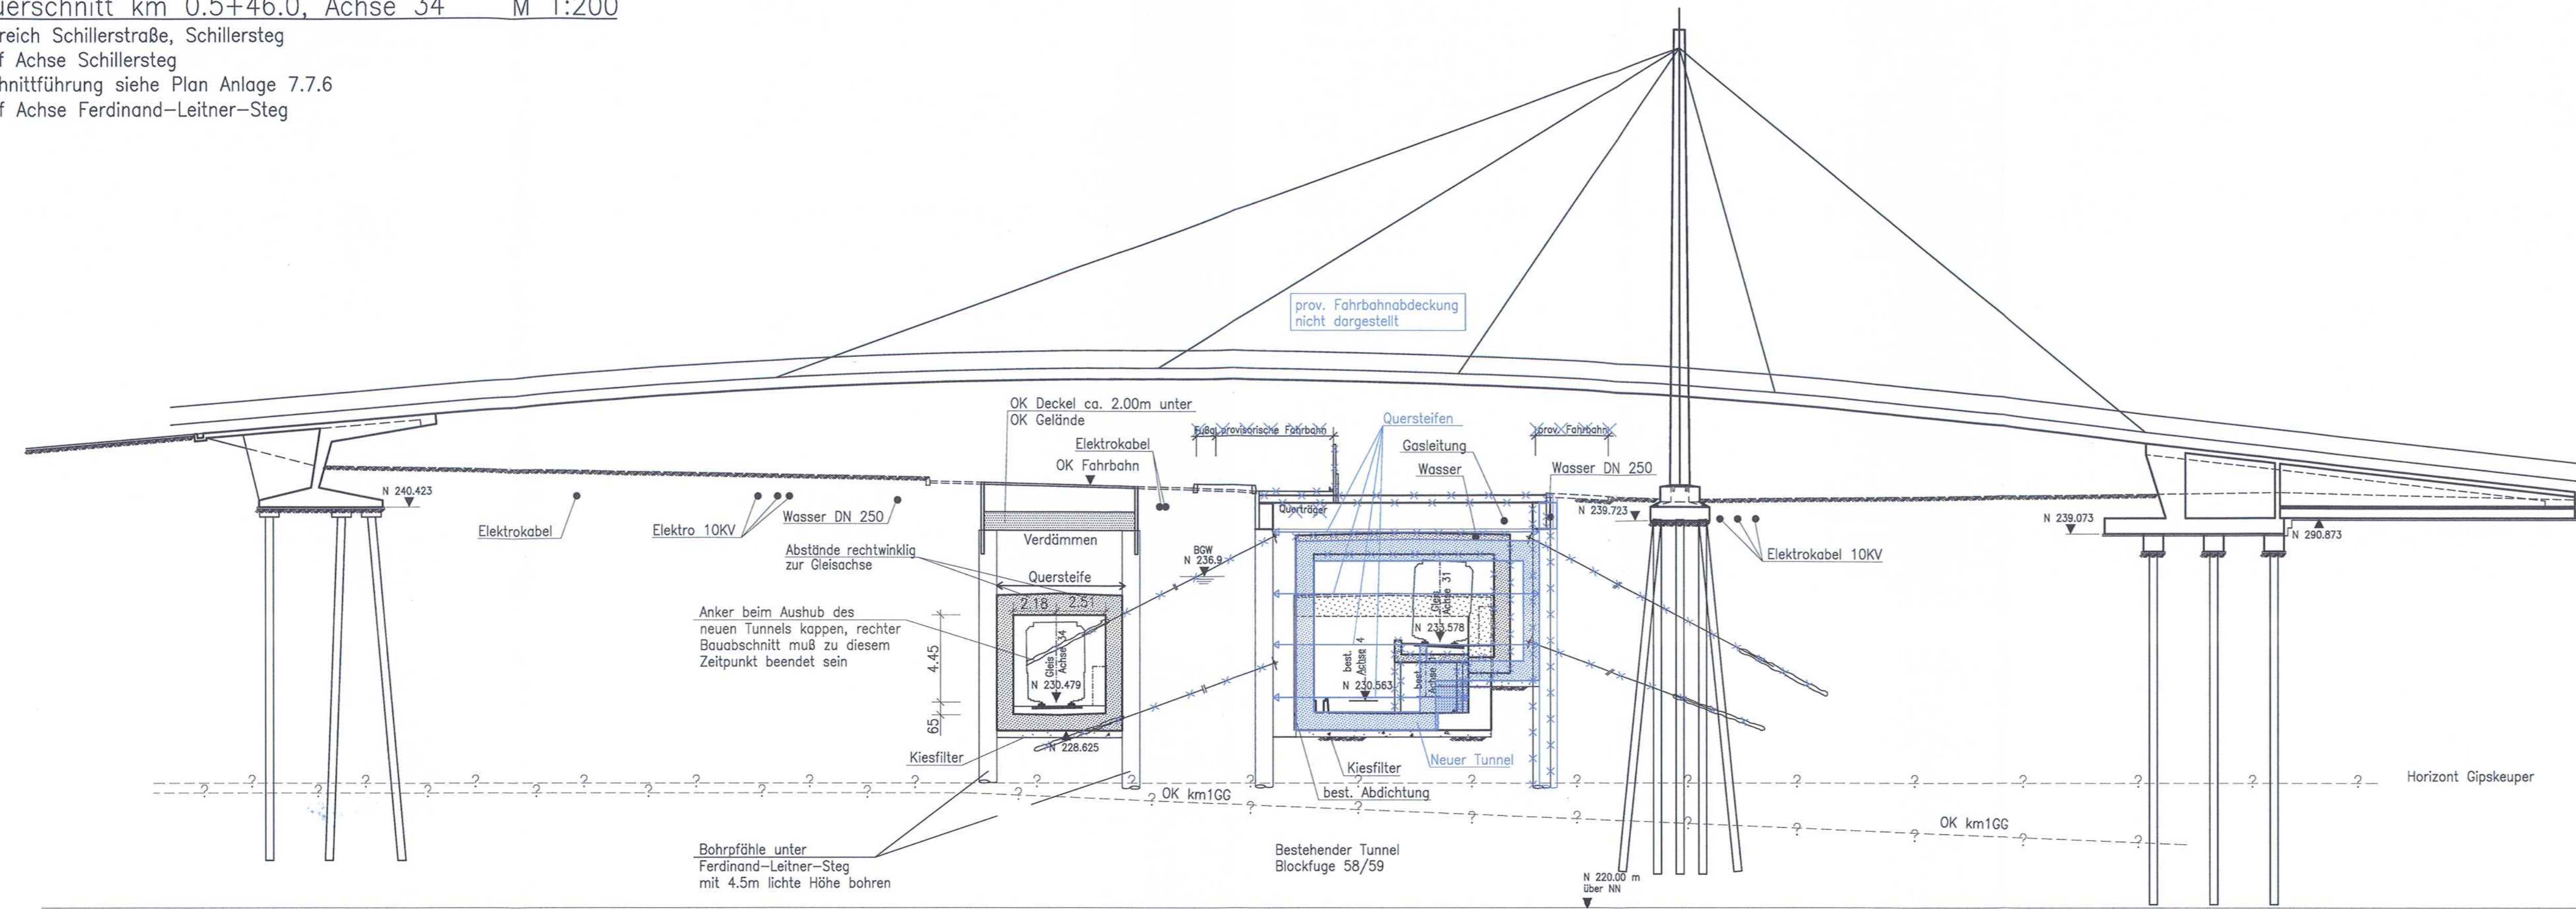

**LEGENDE:**

- Stahlbeton, neues Bauwerk
- Stahlbeton, best. Bauwerk
- Stahlbeton, Abbruch
- Vermutete geologische Schichtgrenze (nähere Angaben s.5.EKP)

Eingetragene Leitungen: Bestand  
 Gründungspfähle mit hoher Fußtragkraft, Einbindelänge bis max. Oberkante Grundgipsschichten

Die endgültigen Pfahlängen und Pfahlanordnungen richten sich nach statischer Berechnung.  
 Grundlage für die Berechnung sind die Angaben im Baugrund- und Gründungsgutachten.

Ausführungsart des Verbaus und Festlegung der Verankerung nach statischen Erfordernissen.

Endgültige Abmessungen nach statischen, konstruktiven und wirtschaftlichen Erfordernissen.


**Höhenangaben im NEUEN SYSTEM:**  
 Höhendifferenz zw. altem (würt.) System und Neuen System:  
 neu = alt + 0,123 m

**Oberbau:**  
 Vignolschienen auf Holzquerschwellen im Schotterbett, abschnittsweise mit Unterschottermatten

Bestehende Schwarzabdichtung (3 Lagen Dichtungsbahnen) im Bereich der neuen Tunnelbauteile ergänzen

Umgestaltung des Bahnknotens Stuttgart  
 Ausbau- und Neubaustrecke Stuttgart – Augsburg  
 Bereich Stuttgart–Wendlingen mit Flughafenanbindung

Planfeststellungsabschnitt 1.1 Talquerung mit Hauptbahnhof  
 Bau-km -0.4 -42.0 bis +0.4 +32.0

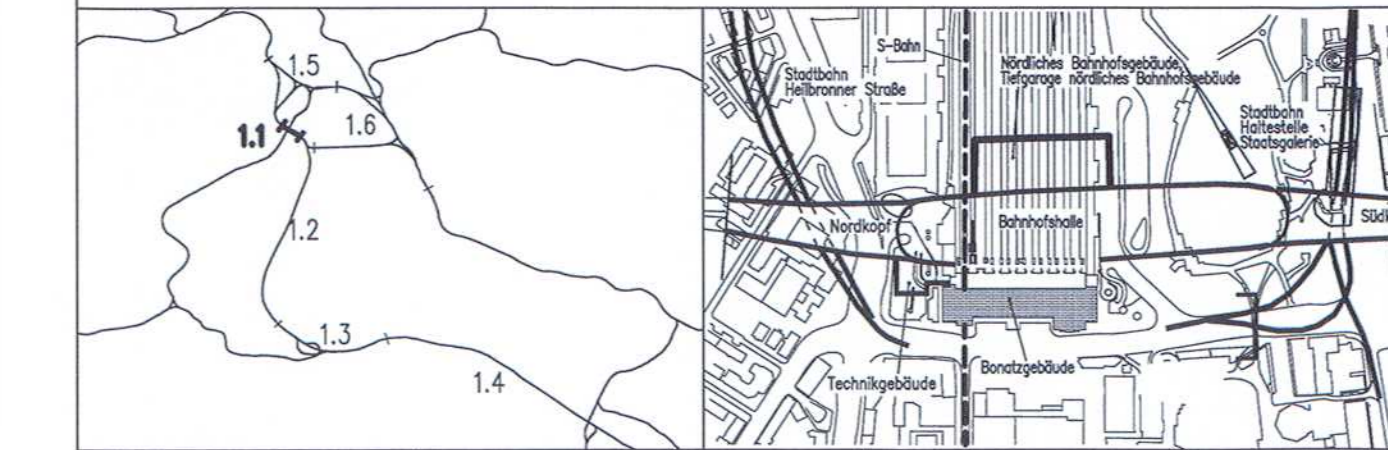

Geographische Codierung 1.1   2   5   0   0	Blattschnittcodierung 4   8   1   3   H   G   -   1   -	Organisatorische Codierung P   t   v   -   I   Q   5   T   -   -
Auftraggeber DBProjekt GmbH Stuttgart 21 Wolframsstr. 20 70391 Stuttgart Tel. 07 11 / 2 27 85 - 0 Fax. 07 11 / 2 27 85 - 11	Projektsteuerung Drees & Sommer Infra Consult & Management GmbH Lautenschlagerstraße 2 70373 Stuttgart Tel. 07 11 / 22 29 33 - 10 Fax. 07 11 / 22 29 33 - 90	Planer - bearbeitet im Auftrag der DBProjekt GmbH Stuttgart 21 Ingenieur - Arbeitsgemeinschaft BGS Ingenieursozialtät Honorar Landstraße 135-137 70180 Stuttgart Tel. 069 / 95921 - 0 Fax. 069 / 95921 - 437
		Boll und Partner GmbH Ettelstraße 11 70180 Stuttgart Tel. 0711 / 64954 - 0 Fax. 0711 / 64954 - 10

Verlegung Stadtbahnhaltestelle Staatsgalerie Querschnitt km 0.5+46.0, Achse 34 Blockfuge Bestand 58/59, Achse Schillersteg		Datum 08/01	Name Friedrich
Gezeichnet		08/01	Braig
Bearbeiter			
Geändert			

Maßstab: 1: 200

"Urheberrecht" - Alle Rechte bei der DBProjekt GmbH Stuttgart 21

Freigabe DBProjekt GmbH/Stuttgart 21  
 gez. R. Baur

Datum: 24.08.2001  
 Ersetzt für Plan-Nr. Phase Index  
 Ersetzt durch Plan-Nr. Phase Index

Genel

Planungsrechtliche Zulassungsentscheidung erteilt am 6. November 2014  
 59190-591pa/008-2304#009  
 Eisenbahn-Bundesamt, Außenstelle Karlsruhe/Stuttgart

im Auftrag: Runge

Planstand: 05.06.2013