


Bauphase 1  
Dauer ca. 2.0 Jahre

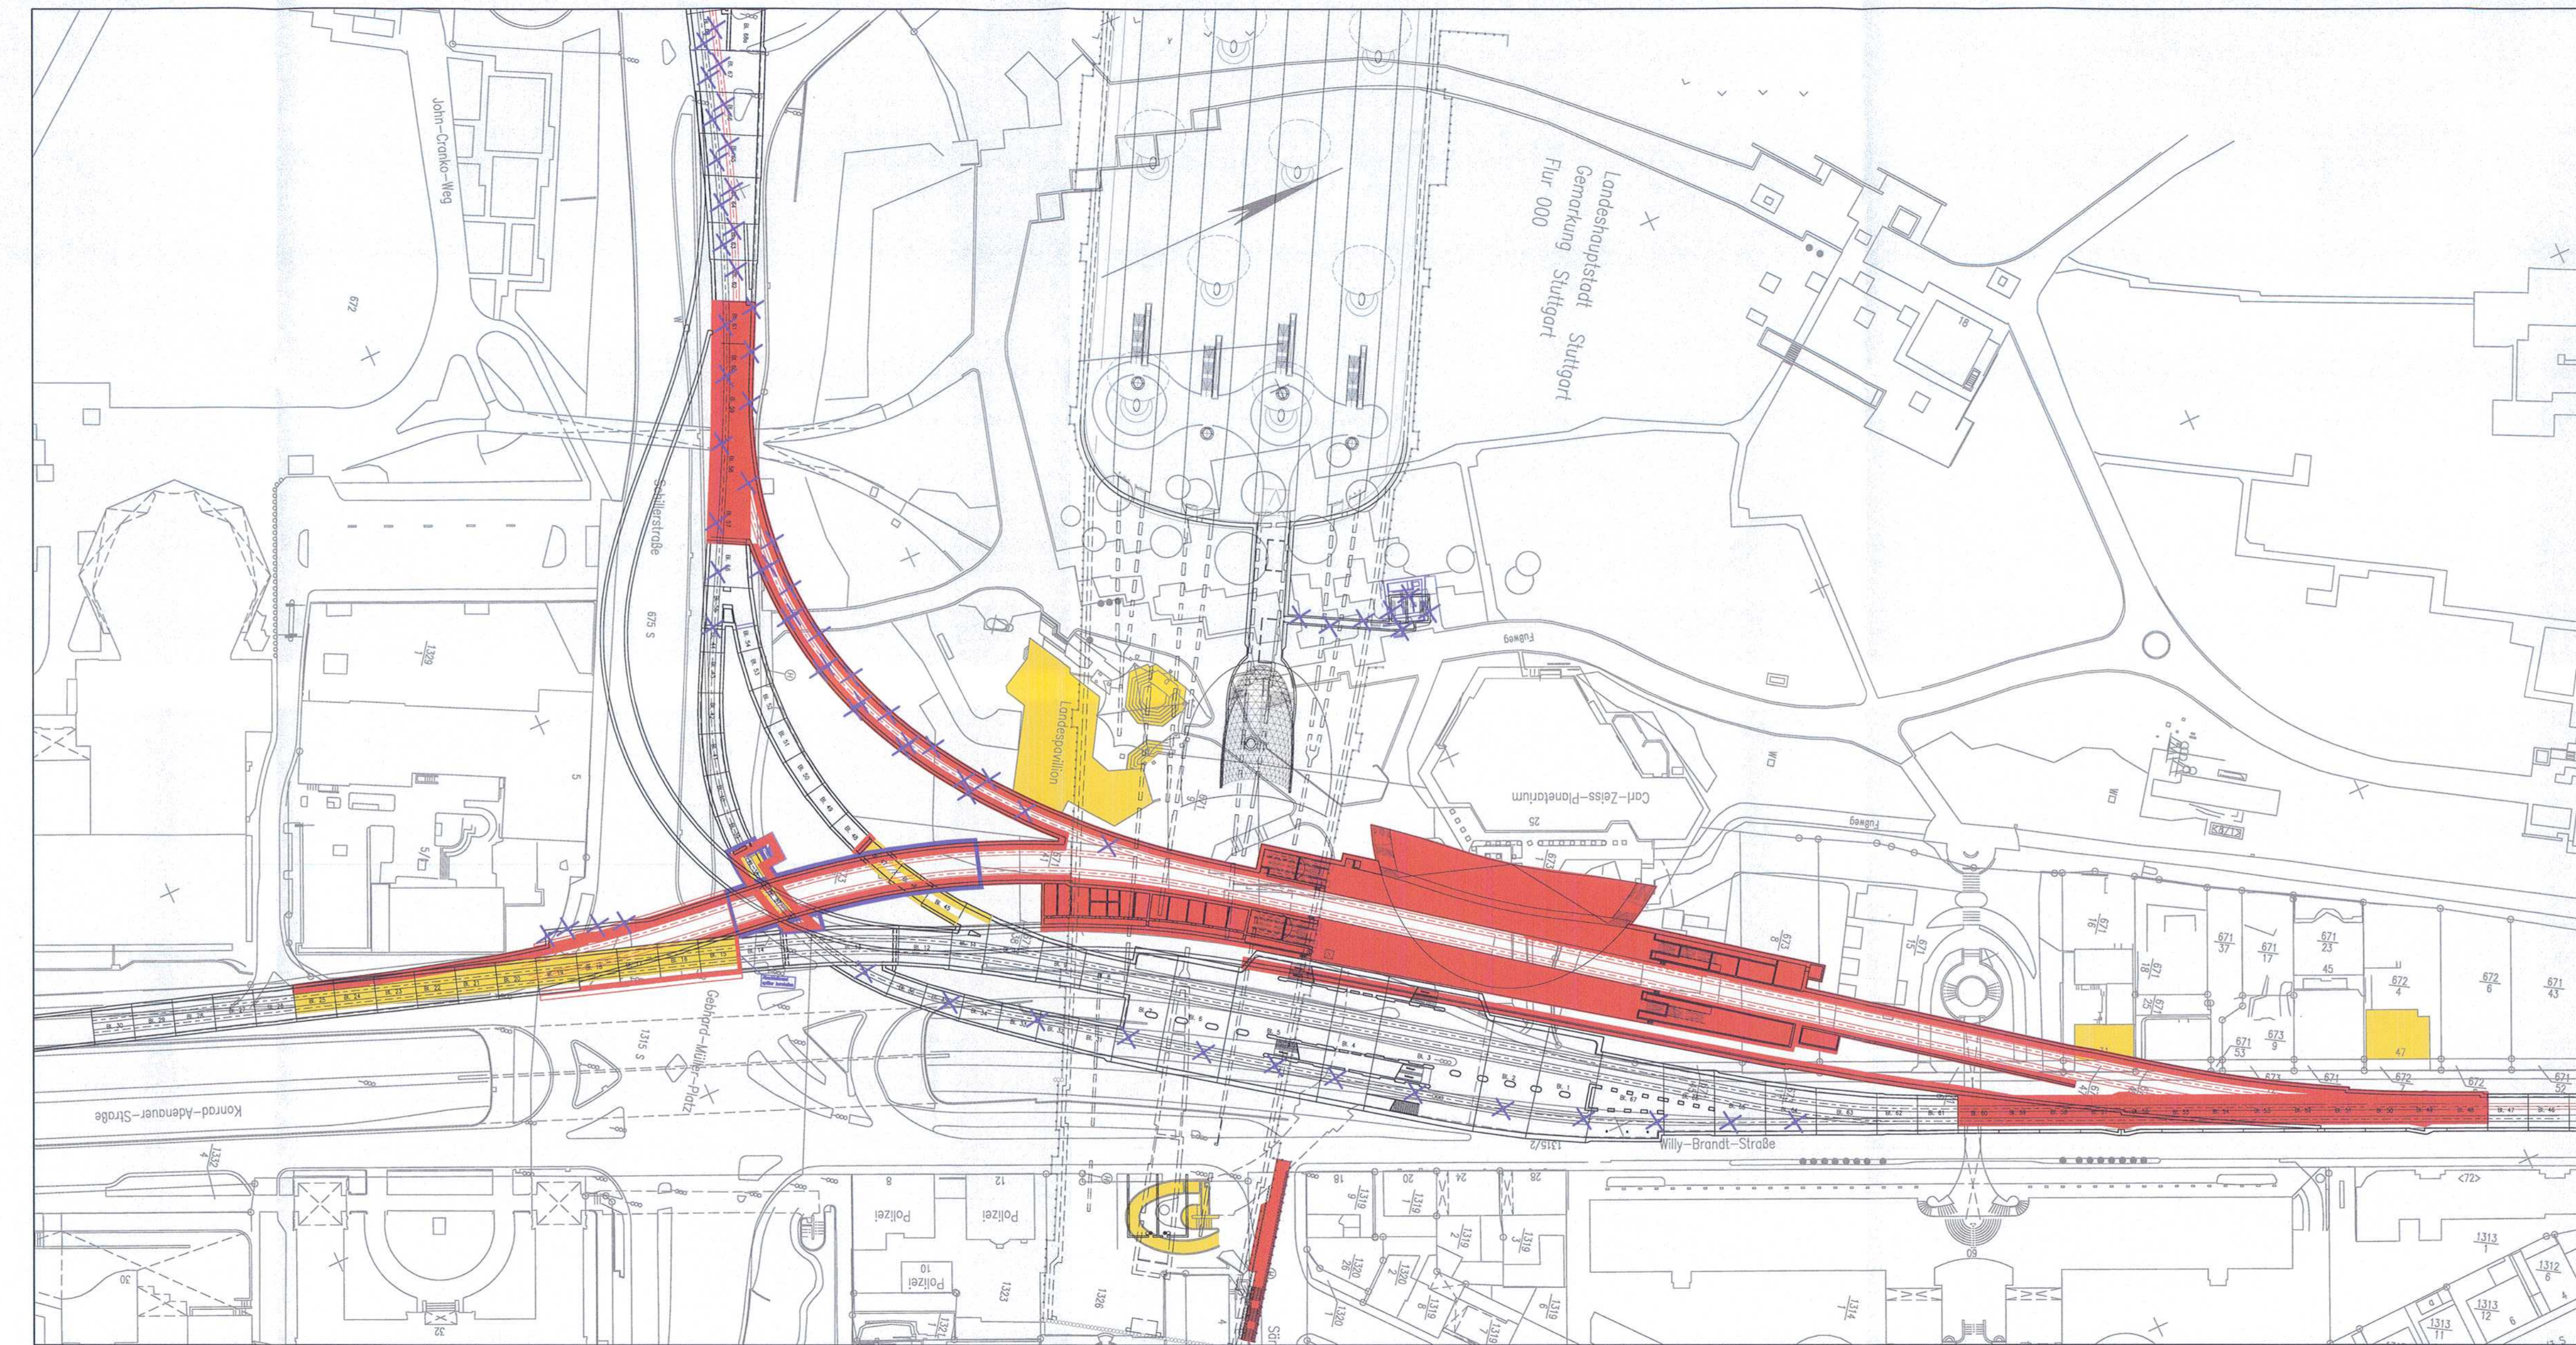

Bauphase 2  
Dauer ca. 0.5 Jahr

- Neue Stadtbahnbauwerke
- Bestand
- Abbruch


Kartengrundlage: Bestandsdaten der DB AG  
Digitale Stadtkarte des Stadtmessungsamtes Stuttgart  
Für das Projekt Stuttgart 21 überarbeitet durch SEIB Ingenieur-Consult GmbH

**NUR ZUR INFORMATION**

Stuttgart **21** DBProjekt Stuttgart 21 Deutsche Bahn **DB**

**Umgestaltung des Bahnknotens Stuttgart**  
Ausbau- und Neubaustrecke Stuttgart – Augsburg  
Bereich Stuttgart–Wendlingen mit Flughafenanbindung

Planfeststellungsabschnitt 1.1 Talquerung mit Hauptbahnhof  
Bau-km -0.4 – 42.0 bis +0.4 +32.0

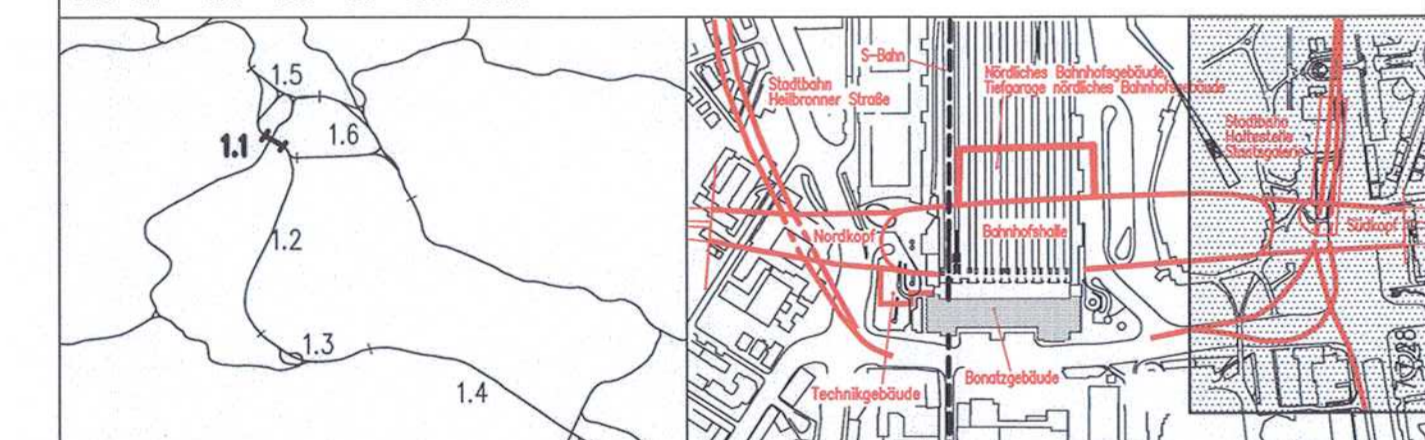

<b>Geographische Codierung</b> 1   1   2   5   0   0	<b>Blattschnittcodierung</b> 4   8   1   3   H   G - 1	<b>Organisatorische Codierung</b> P   l   t   v   -   I   K   I   P   -   I
<b>Auftraggeber</b> DBProjekt GmbH Stuttgart 21 Wolfratshausen 20 70772 Stuttgart Tel. 07 11 / 2 27 85 - 0 Fax. 07 11 / 2 27 85 - 11	<b>Projektsteuerung</b> Drees & Sommer Infra Consult & Management GmbH Lorenzweg 2 70372 Stuttgart Tel. 07 11 / 2 27 85 - 0 Fax. 07 11 / 2 27 85 - 19	<b>Planer – bearbeitet im Auftrag der DBProjekt GmbH Stuttgart 21</b> Ingenieur – Arbeitsgemeinschaft BGS Ingenieurgesellschaft Honorar Lorenzstraße 135-137 70374 Stuttgart Tel. 07 11 / 2 27 85 - 0 Fax. 07 11 / 2 27 85 - 437
		<b>Beitraggeber</b> Boll und Partner GmbH Eisenstraße 11 70372 Stuttgart Tel. 0711 / 64554 - 0 Fax. 0711 / 64554 - 10

<b>Verlegung Stadtbahnhaltestelle Staatsgalerie</b>		<b>Datum</b>	<b>Name</b>
<b>Umlegung Schienenverkehr</b>		08/01	Friedrich
<b>Bauphasen 1 + 2</b>		08/01	Braig
"Urheberschutz" – Alle Rechte bei der DBProjekt GmbH Stuttgart 21		<b>Maßstab</b>	1: 1000
<b>Änderungsvermerk</b>		Freigabe DBProjekt GmbH Stuttgart 21	
<b>Nr.</b>	<b>Änderung</b>	<b>Datum</b>	<b>Nr.</b>
A	Verkehrlicher Utker, HS Nesenbach	31.05.2013	100
27.08.2013		Baur	
Datum: 24.08.2001		[Signature]	
Ersatz für Plan-Nr. /		Ersatz durch	
Plan-Nr.		Plan-Nr.	
<b>Genehmigungsvermerk – Eisenbahn-Bundesamt</b>		<b>Anlage Planfeststellungsunterlagen</b>	
<b>Datum</b>	<b>Genehmigungsvermerk</b>	<b>Name</b>	<b>Unterschrift</b>
		<b>Anlage 7.7.27</b>	
		<b>Blatt 1A von 1</b>	