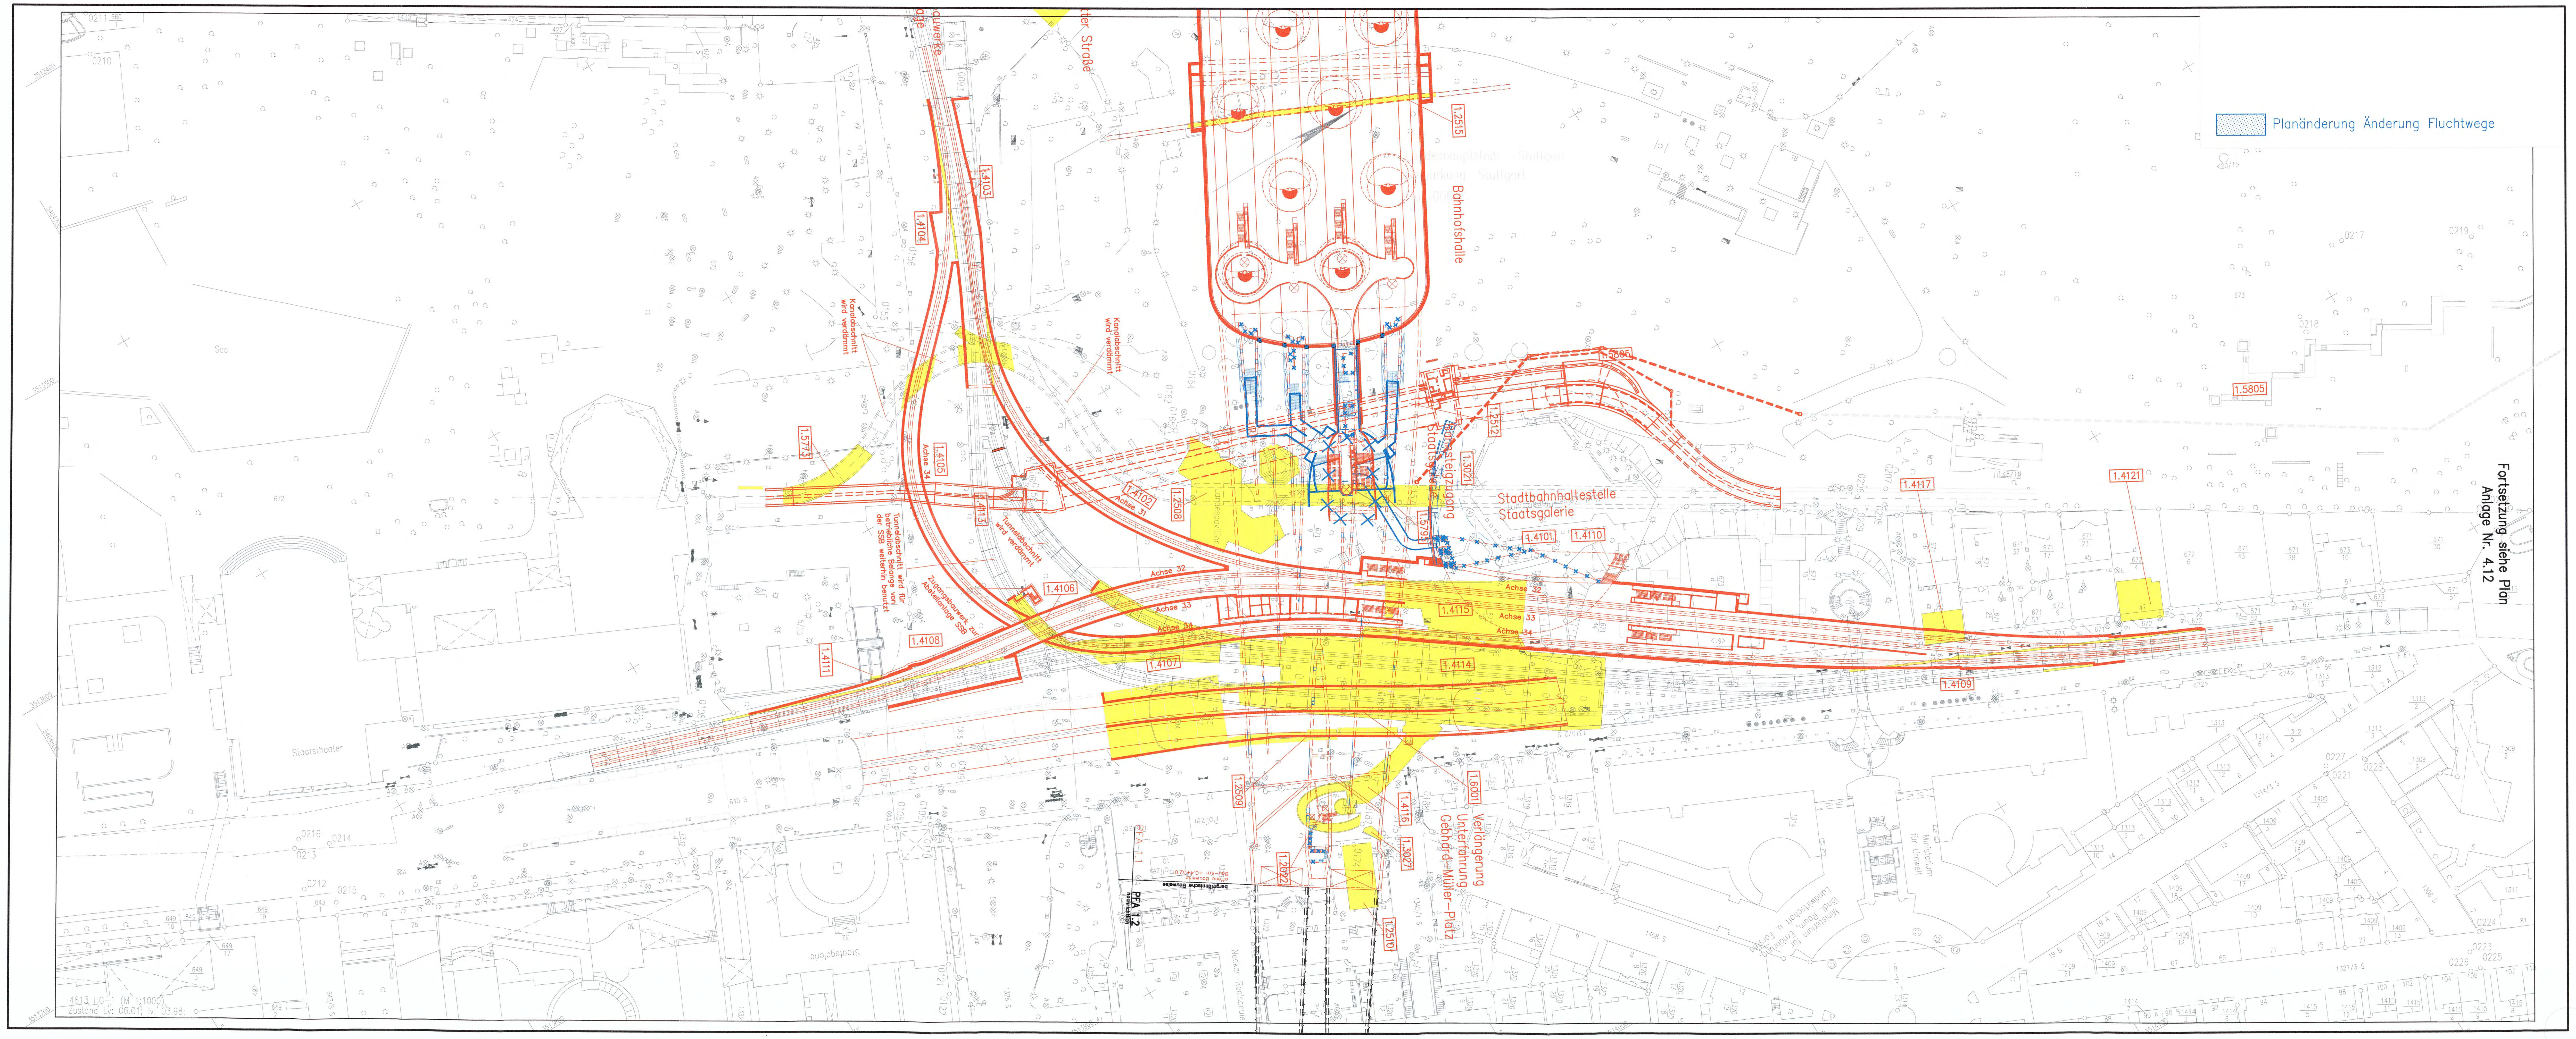


P:\Projekte\2009\109001-S21_Ausschreib_Talquerung\Planfeststellungsunterlagen-Fortschreibung\Anlage_4\dwg-Dateien\1I25PK1T_4-10_C_20171023.dwg

## LEGENDE:

| | | | |
|---|---|---|---|
| (rot) | neue Bauwerke | (schwarz) | neue Bauwerke nachrichtlich |
| (gelb) | Abbruch | (grau) | Bestand |
| 1.xxxx | lfd. Nr. im Bauwerksverzeichnis | | |

Baustraßen und Baustelleneinrichtungsflächen, siehe Anlage 13

Trassierungsparameter der Gleisachsen der Stadtbahn siehe Anlage Plan 7.7.1 und 7.7.2

Kartengrundlage: Bestandsdaten der DB AG
Digitale Stadtkarte des Stadtmessungsamtes Stuttgart

Für das Projekt Stuttgart 21 überarbeitet durch SEIB Ingenieur–Consult GmbH

Stuttgart 21 DBProjekt Stuttgart 21 — Deutsche Bahn DB

## Umgestaltung des Bahnknotens Stuttgart

Ausbau– und Neubaustrecke Stuttgart – Augsburg
Bereich Stuttgart–Wendlingen mit Flughafenanbindung

Planfeststellungsabschnitt 1.1 Talquerung mit Hauptbahnhof
Bau–km –0.4 –42.0 bis +0.4 +32.0




| Geographische Codierung | Blattschnittcodierung | Organisatorische Codierung |
|---|---|---|
| 1.1 \| 2 5 \| 0 0 (PFA, Bauabschnitt, Blattschnitt) | 4 8 1 3 \| H G – 1 \| _ (Streckennummer, Bezirk) | P \| l t v \| l K 1 T \| D (Phase, Planzeichen, Gewerk, Ebene, Planinhalt, Index) |

Auftraggeber
DB Projekte Stuttgart–Ulm GmbH
Räpplenstraße 17
70191 Stuttgart
Tel. 07 11 / 93319 – 200
Fax. 07 11 / 93319 – 491

Planer – bearbeitet im Auftrag der DB Projekte Stuttgart–Ulm GmbH
Ingenieur – Arbeitsgemeinschaft BGS – Boll und Partner

Grontmij GmbH
Hanauer Landstraße 135–137
60314 Frankfurt a. M.
Tel. 069 / 95921 – 0
Fax. 069 / 95921 – 437

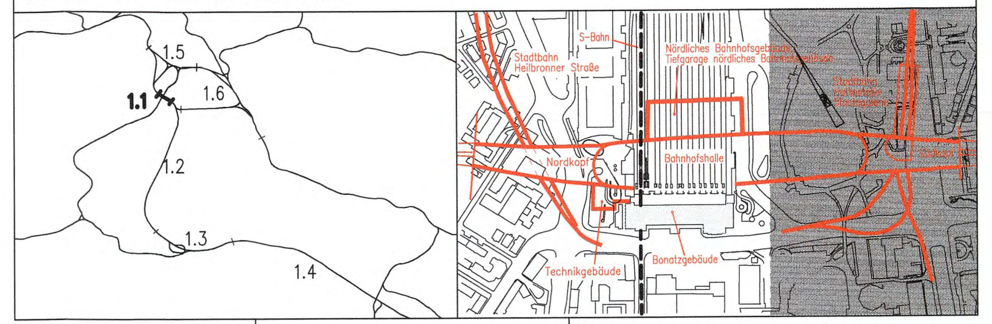Boll und Partner
Ingenieurgesellschaft mbH & Co.KG
Ezelstraße 11
70180 Stuttgart
Tel. 0711 / 64954 – 0
Fax. 0711 / 64954 – 10

Stuttgart, den

# Lageplan

## Verlegung Stadtbahnhaltestelle Staatsgalerie

| | Datum | Name |
|---|---|---|
| Gezeichnet | 08/01 | How |
| Bearbeiter | 08/01 | Braig |
| Geändert | | |

Maßstab 1: 1000

"Urheberschutz" – Alle Rechte bei der DB Projekte Stuttgart–Ulm GmbH

Änderungsvermerke

| Index | Änderungen | Datum | Name |
|---|---|---|---|
| A | Durch IA vorgenommene Änderungen im Rahmen der 6. Planänderung: Änderung der Bahnsteigzugänge Achse A4/A15, sowie der Zugangsschalen K.G.K. Platz, Am Schlossgarten, Platz am Turm Entfall Versorgungstunnel, Aufzugsvergrößerung, Verteilersteg große Schalterhalle, Treppenanlage Straßburger Platz | 22.12.2011 | kf |
| B | verkürzter Düker HS Nesenbach | 31.05.2013 | Ni. |
| C | Änderungen Schwallbauwerk und Fluchtwege | 29.02.2016 | |

Freigabe DB Projekte Stuttgart–Ulm GmbH
Stuttgart, 12. März 2018
Michael Pradel

Ersatz für Plan–Nr. Phase Index
Ersetzt durch Plan–Nr.

Genehmigungsvermerk

| Datum | Genehmigung | Unterschrift |
|---|---|---|
| | | |

Planfestgestellt gem. § 18 AEG
i.V.m. § 76 Abs. 3 VwVfG
am 19.03.2018,
Az. 591pä/011-2016#012
Eisenbahn-Bundesamt,
Außenstelle Karlsruhe/ Stuttgart

Im Auftrag Vogt

Eisenbahn-Bundesamt Außenstelle Karlsruhe/Stuttgart

Anlage Planfeststellungsunterlagen
Anlage 4.10
Blatt 1C von 1

1I25PK1T.00_
Planstand: 23.10.2017
116x42cm