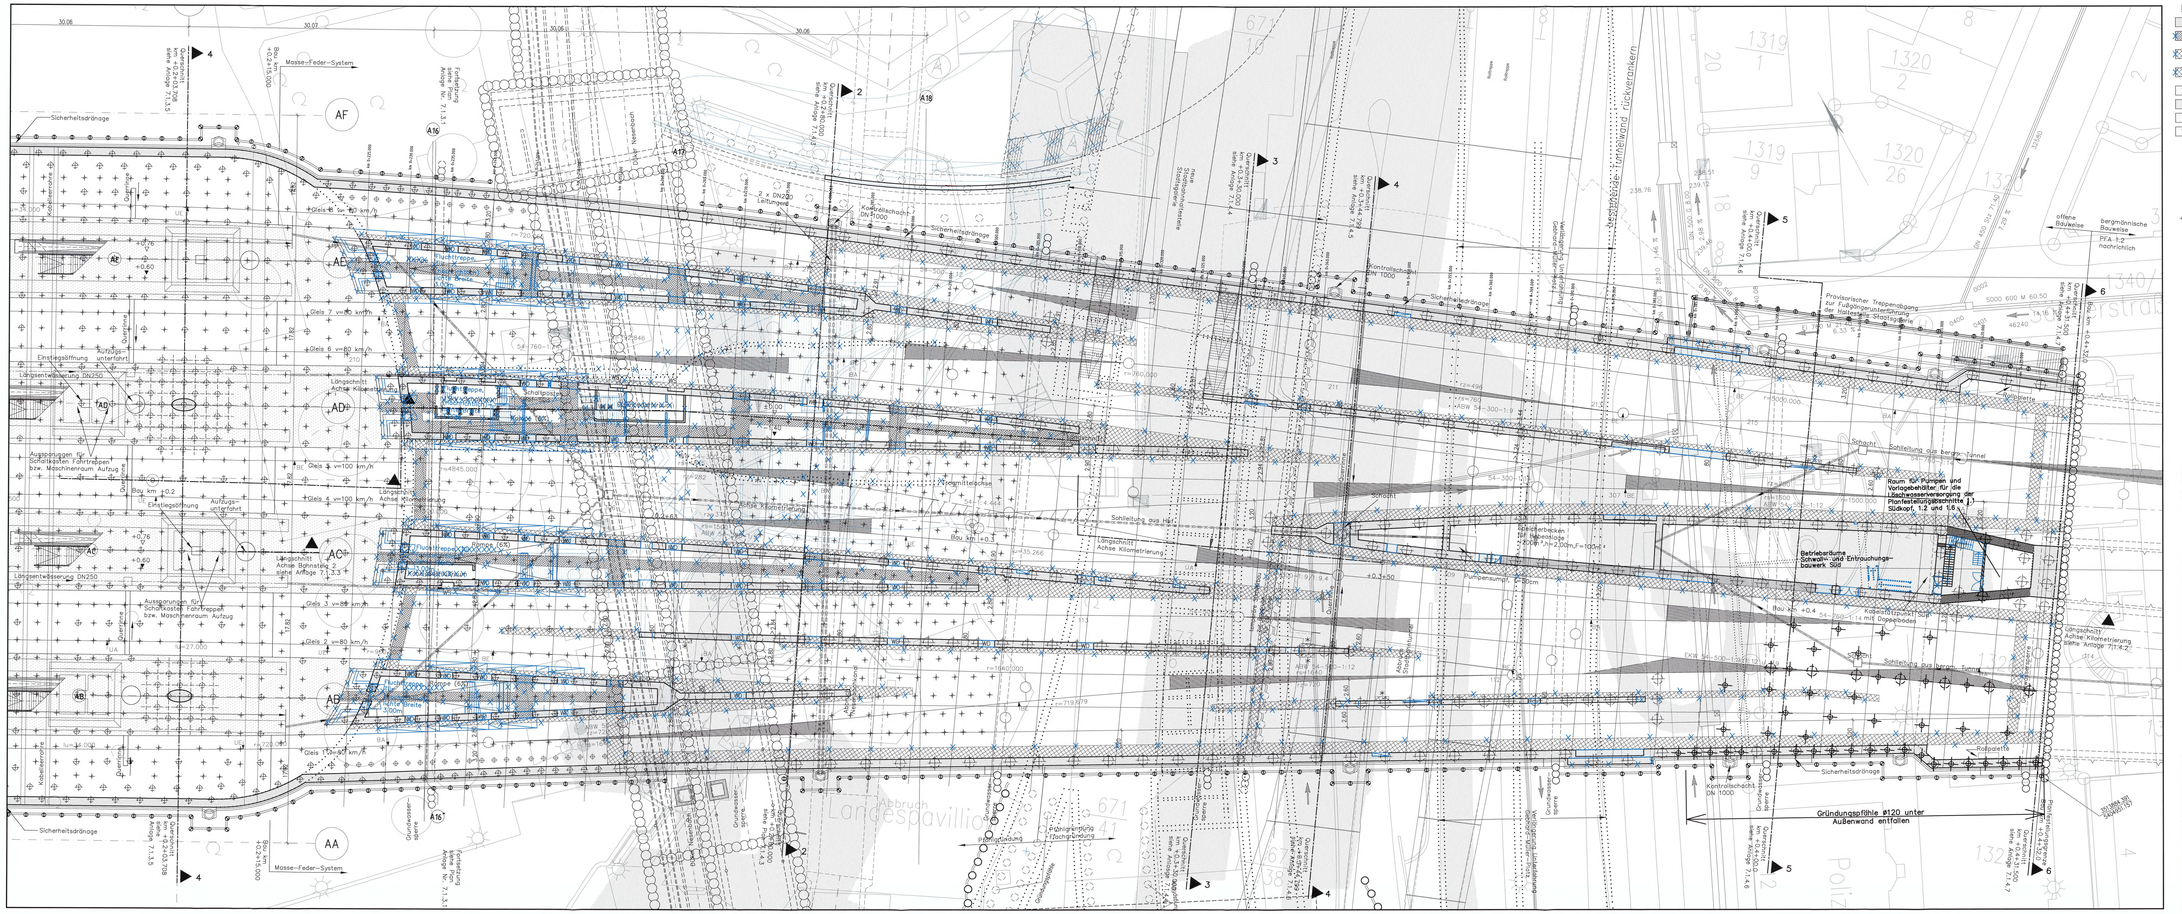
Sicherheitsdränage
Kabelkanäle
Querschlag
Gleis 8 vn=80 km/h
Gleis 7 vn=80 km/h
Gleis 6 vn=80 km/h
Gleis 5 vn=100 km/h
Gleis 4 vn=100 km/h
Gleis 3 vn=80 km/h
Gleis 2 vn=80 km/h
Gleis 1 vn=80 km/h
Einstiegsöffnung unterfahrt
Aufzugsunterfahrt
Aufzugsgruben für Schachtkabine Fahrtreppen bzw. Maschinenraum Aufzug
Treppenhaus
Schachtröhre
Schalt- und Steuerschrank
Längsschnitt Achse Klimatisierung
Längsschnitt Achse Bahnsteig 2 siehe Anlage 7.1.3.3
Längsschnitt Achse Klimatisierung siehe Anlage 7.1.4.2
