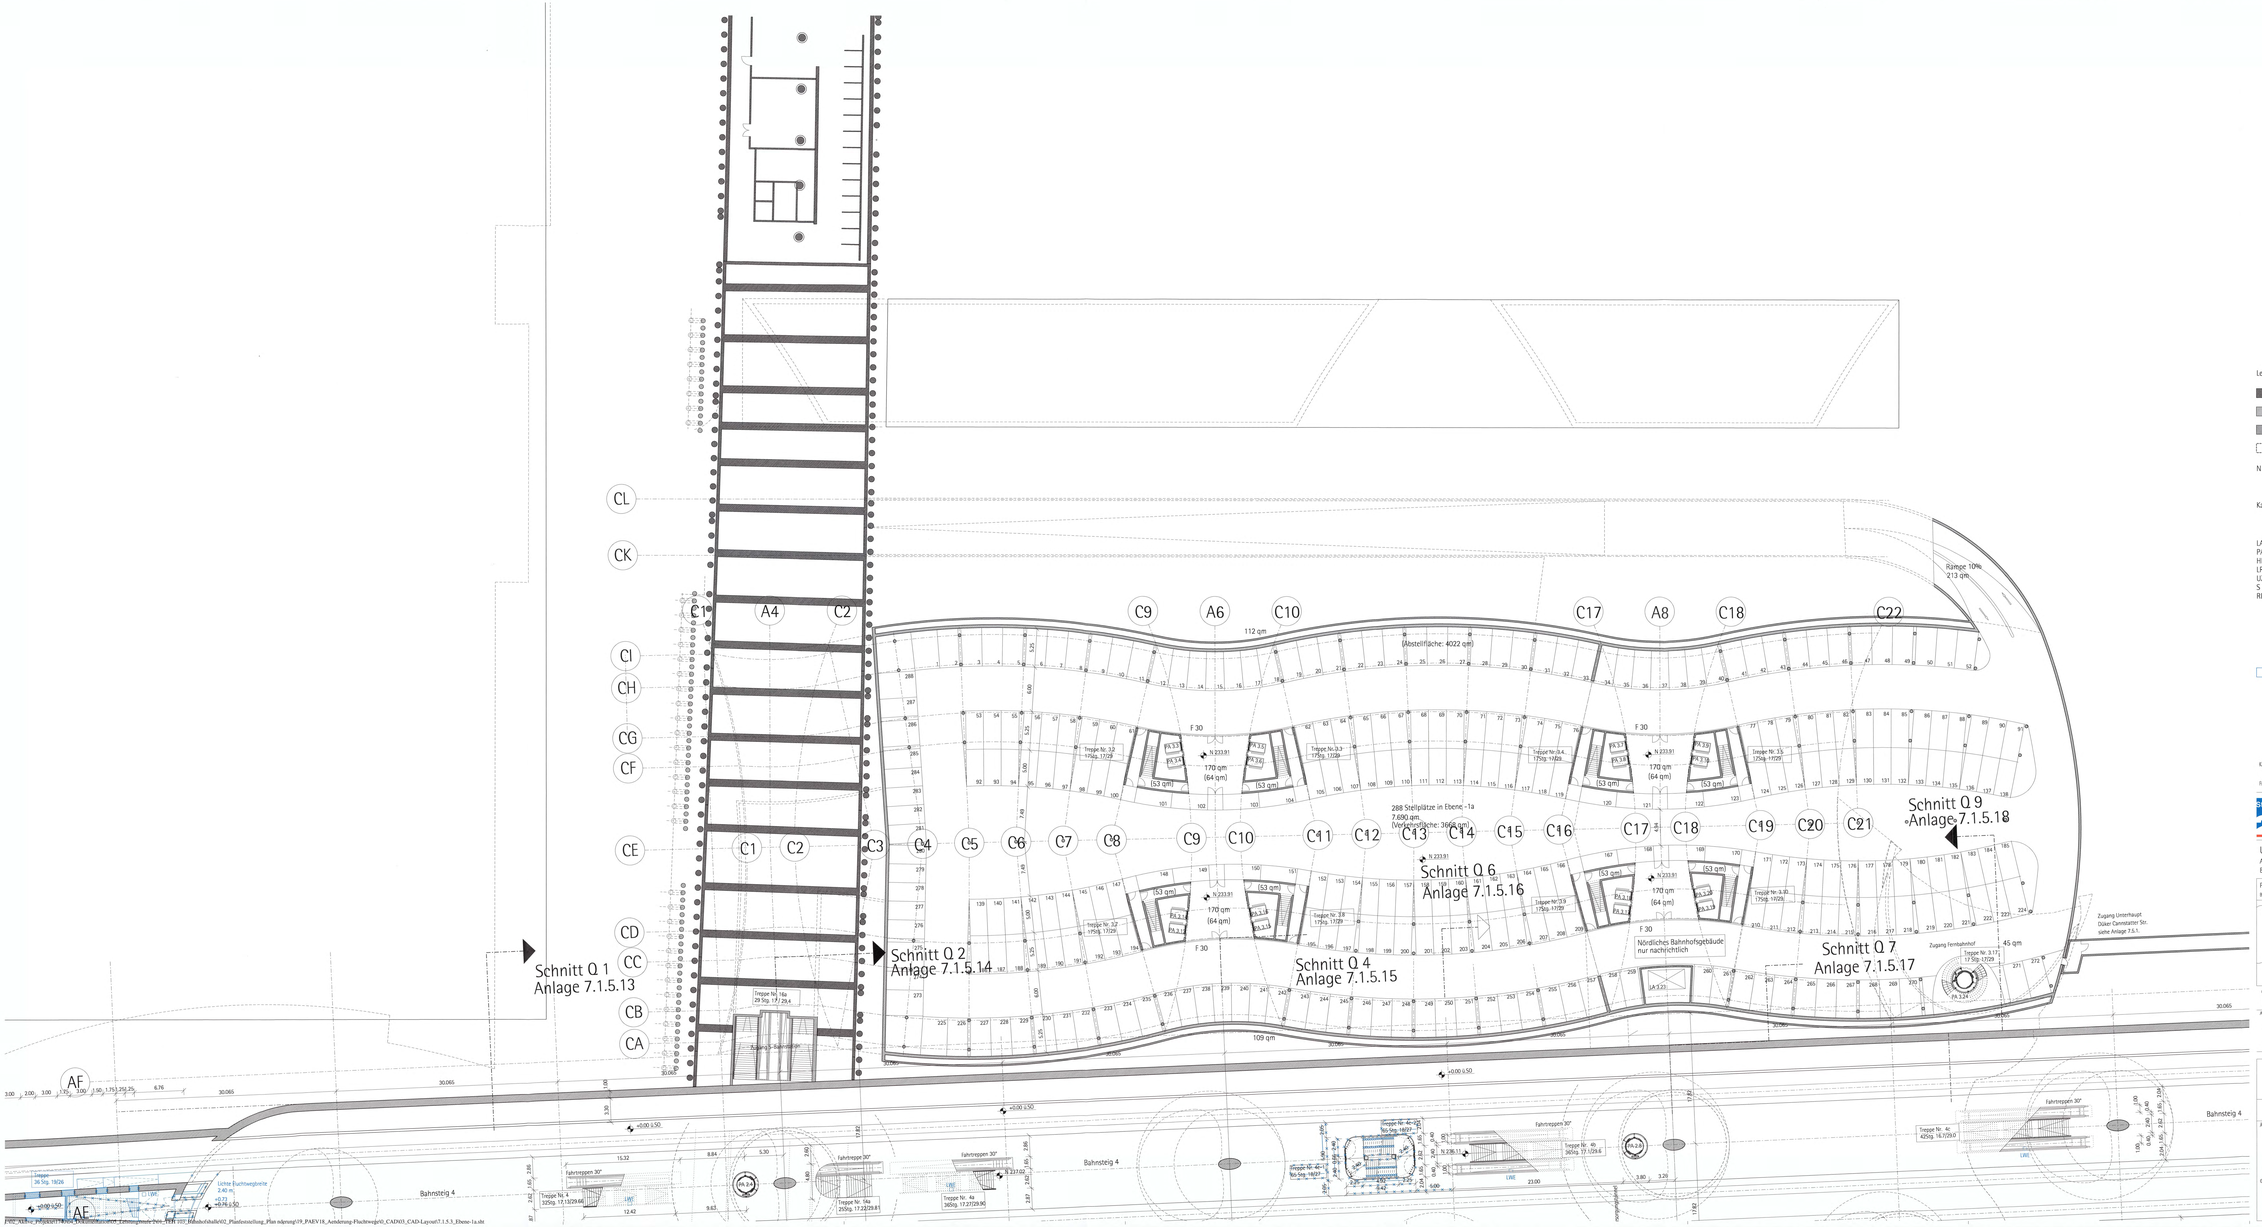
Schnitt Q 1
Anlage 7.1.5.13
Schnitt Q 2
Anlage 7.1.5.14
Schnitt Q 4
Anlage 7.1.5.15
Schnitt Q 6
Anlage 7.1.5.16
Schnitt Q 7
Anlage 7.1.5.17
Schnitt Q 9
Anlage 7.1.5.18
Nördliches Bahnhofsgebäude
nur nachrichtlich
288 Stellplätze in Ebene -1a
7.690 qm
(Verkehrsfläche: 3660 qm)
(Abstellfläche: 4022 qm)
Rampe 10%
213 qm
Zugang Unterhaupt
Düker Cannstatter Str.
siehe Anlage 7.5.1
Zugang Fernbahnhof
Bahnsteig 4
Fahrtreppen 30°
Treppe Nr. 4a
42Stg. 16.1729.0
Treppe Nr. 4b
36Stg. 17.1329.6
Treppe Nr. 4c
35Stg. 18.0
