


Fortsetzung PÄ Ableitkanal im Planausschnitt A

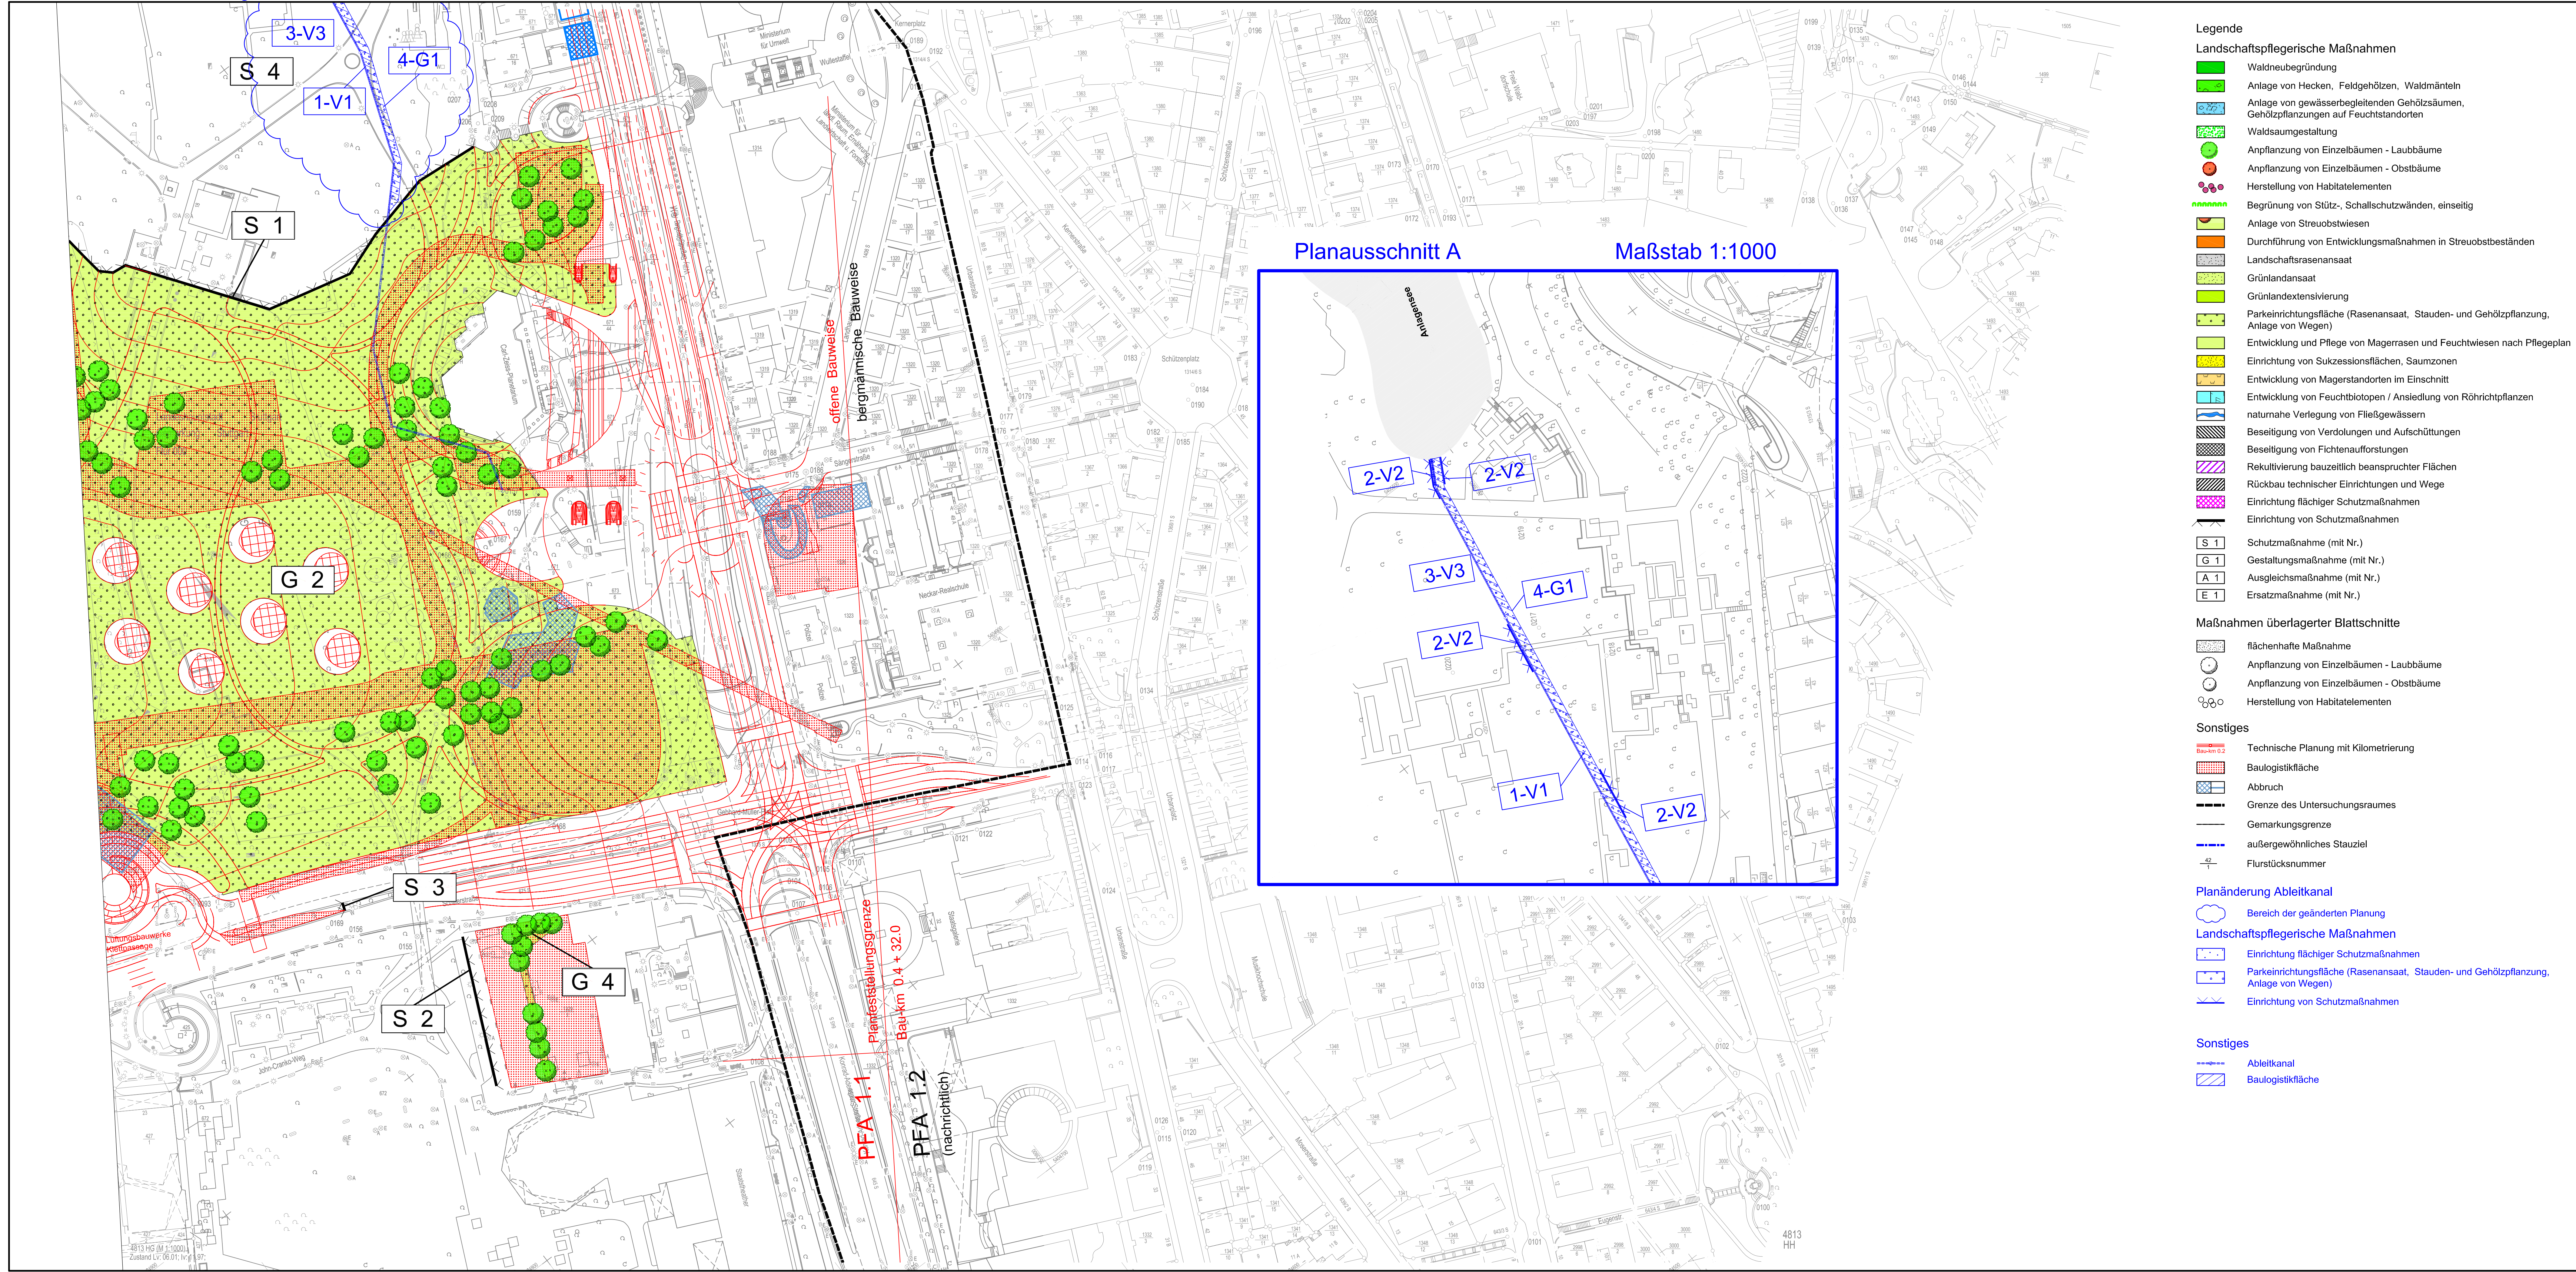

Planausschnitt A Maßstab 1:1000


- Legende**
- Landschaftspflegerische Maßnahmen**
- Waldneubegründung
 - Anlage von Hecken, Feldgehölzen, Waldmänteln
 - Anlage von gewässerbegleitenden Gehölzsaumen, Gehölzpflanzungen auf Feuchtstandorten
 - Waldsaumgestaltung
 - Anpflanzung von Einzelbäumen - Laubbäume
 - Anpflanzung von Einzelbäumen - Obstbäume
 - Herstellung von Habitatelementen
 - Begrünung von Stütz-, Schallschutzwänden, einseitig
 - Anlage von Streuobstwiesen
 - Durchführung von Entwicklungsmaßnahmen in Streuobstbeständen
 - Landschaftsrasenansaat
 - Grünlandansaat
 - Grünlandextensivierung
 - Parkeinrichtungsfläche (Rasenansaat, Stauden- und Gehölzpflanzung, Anlage von Wegen)
 - Entwicklung und Pflege von Magerrasen und Feuchtwiesen nach Pflegeplan
 - Einrichtung von Sukzessionsflächen, Saumzonen
 - Entwicklung von Magerstandorten im Einschnitt
 - Entwicklung von Feuchtbiotopen / Ansiedlung von Röhrichtpflanzen
 - naturnahe Verlegung von Fließgewässern
 - Beseitigung von Verdolungen und Aufschüttungen
 - Beseitigung von Fichtenaufstufungen
 - Rekultivierung bauzeitlich beanspruchter Flächen
 - Rückbau technischer Einrichtungen und Wege
 - Einrichtung flächiger Schutzmaßnahmen
 - Einrichtung von Schutzmaßnahmen
- Maßnahmen überlagerter Blattsschnitte**
- flächenhafte Maßnahme
 - Anpflanzung von Einzelbäumen - Laubbäume
 - Anpflanzung von Einzelbäumen - Obstbäume
 - Herstellung von Habitatelementen
- Sonstiges**
- Technische Planung mit Kilometrierung
 - Baulogistikfläche
 - Abbruch
 - Grenze des Untersuchungsraumes
 - Gemarkungsgrenze
 - außergewöhnliches Stauziel
 - Flurstücksnummer
- Planänderung Ableitkanal**
- Bereich der geänderten Planung
- Landschaftspflegerische Maßnahmen**
- Einrichtung flächiger Schutzmaßnahmen
 - Parkeinrichtungsfläche (Rasenansaat, Stauden- und Gehölzpflanzung, Anlage von Wegen)
 - Einrichtung von Schutzmaßnahmen
- Sonstiges**
- Ableitkanal
 - Baulogistikfläche

Für die Ingenieurgesellschaft BGS - Boll und Partner erstellt von: UMWELT- UND LANDSCHAFTSPFLANUNG
 Kartengrundlage: Bestandsdaten der DB AG
 Digitale Stadtkarte des Stadtmessungsamtes Stuttgart
 Für das Projekt Stuttgart 21 überarbeitet durch: SEIB Ingenieur-Consult GmbH



Umgestaltung des Bahnknotens Stuttgart
 Ausbau- und Neubaustrecke Stuttgart - Augsburg
 Bereich Stuttgart-Wendlingen mit Flughafenanbindung

Planfeststellungsabschnitt 1.1 Talquerung mit Hauptbahnhof
 Bau-km -0,4 -+2,0 bis +0,4 +32,0

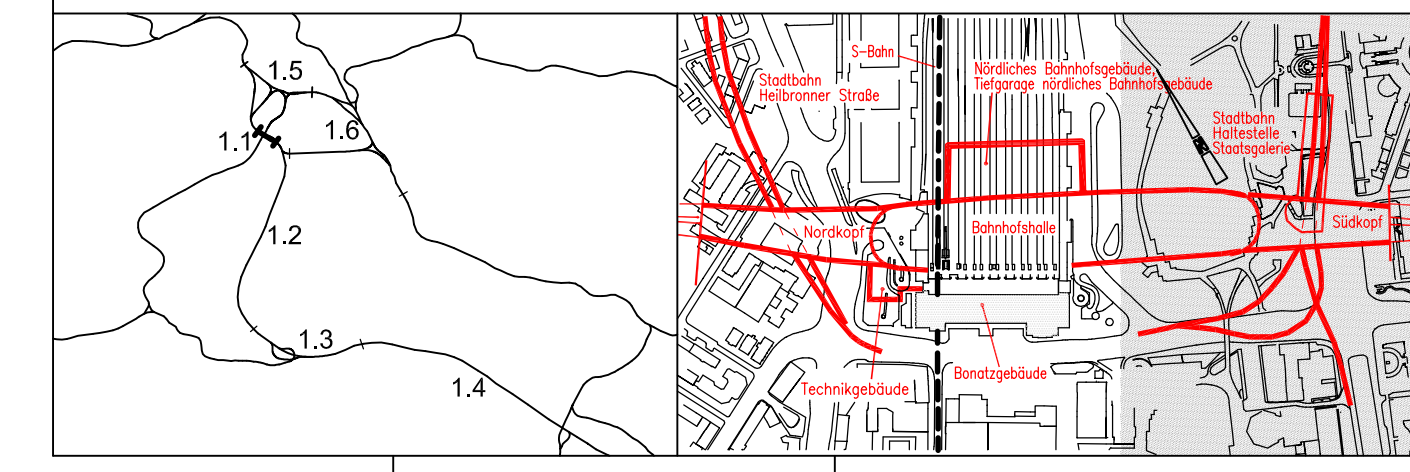

Geographische Codierung	Blattschnittcodierung	Organisatorische Codierung
1.1 0 0 0 0 0	4 8 1 3 H G - - -	P U a i - U K L S A
Auftraggeber	Planer	Legende
DB Projekt Stuttgart-Ulm GmbH Röhlplatz 17 70191 Stuttgart Tel. 07 11 93319 - 200 Fax. 07 11 93319 - 491	Planer - bearbeitet im Auftrag der DB Projekte Stuttgart-Ulm GmbH Ingenieur- Arbeitsgemeinschaft BGS - Boll und Partner	Boll und Partner Ingenieurgesellschaft mbH & Co. KG Eberhardstraße 11 70190 Stuttgart Tel. 07 11 16 49 54 - 0 Fax. 07 11 16 49 54 - 10

<p>Landschaftspflegerischer Maßnahmenplan</p> <p>"Urheberschutz" - Alle Rechte bei der DB Projekt GmbH Stuttgart 21</p> <p>Änderungsvermerke</p> <table border="1"> <thead> <tr> <th>Index</th> <th>Änderungen</th> <th>Datum</th> <th>Name</th> </tr> </thead> <tbody> <tr> <td>A</td> <td>PFA Ableitkanal und Planausschnitt A</td> <td>24.09.2022</td> <td>HL</td> </tr> </tbody> </table>		Index	Änderungen	Datum	Name	A	PFA Ableitkanal und Planausschnitt A	24.09.2022	HL	Datum Gezeichnet: 06/01 Mn Bearbeiter: 06/01 Ja/Schm Geändert:
		Index	Änderungen	Datum	Name					
A	PFA Ableitkanal und Planausschnitt A	24.09.2022	HL							
Freigabe DB Projekt GmbH Stuttgart 21 Datum: Ersatz für Plan-Nr. Plan-Nr. Anlage Planfeststellungsunterlagen	Datum: 24.09.2022 Name: Mn Unterschrift: Ja/Schm Anlage 18.2.4 Blatt 1A von 5 Planenr.: 24.09.2022									
Genehmigungsvermerk - Eisenbahn-Bundesamt Datum: _____ Name: _____ Unterschrift: _____		Datum: _____ Name: _____ Unterschrift: _____								

die Pläne hier schneiden

die Pläne hier schneiden