


Umgestaltung des Bahnknotens Stuttgart


Ausbau- und Neubaubstrecke Stuttgart - Augsburg
 Bereich Stuttgart-Wendlingen mit Flughafenanbindung

Planfeststellungsabschnitt 1.2 Fildertunnel

Bauabschnitt km 0,432 - km 10,030

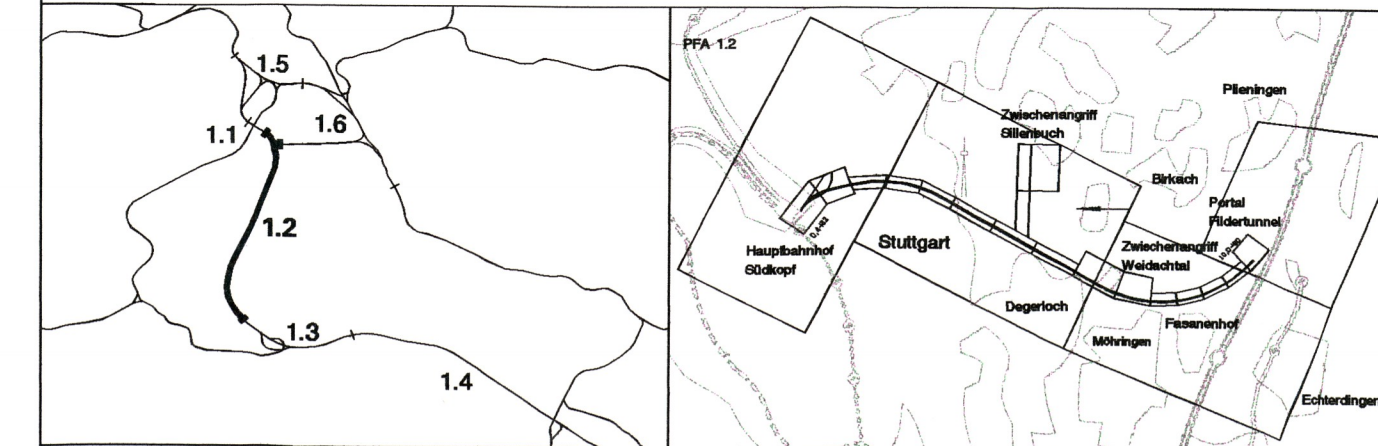

Geographische Codierung		Blattschnittcodierung		Organisatorische Codierung			
1.2	1 2 0 0						
PFA	Beabschrift	Blattschnitt	Streckennummer	Bezirk	Phase	Planzeichen	Gewerk Ebene Planinhalt Index
Auftraggeber		Projektsteuerung		Planner - bearbeitet im Auftrag der			
DBProjekt GmbH Stuttgart 21 Wolfratstr. 20 70191 Stuttgart Tel. 07 11 / 2 27 85 - 0 Fax. 07 11 / 2 27 85 - 999		Drees & Sommer AG Infra Consult & Management GmbH Laufenschleierstraße 2 70173 Stuttgart Tel. 07 11 / 22 29 33 - 10 Fax. 07 11 / 22 29 33 - 90		DBProjekt GmbH Stuttgart 21 Kronenstr. 36 70174 Stuttgart Tel. 07 11 / 162 59 - 0 Fax 07 11 / 162 59 - 24			
				Aufgestellt: DE-Consult gez. Berberich Stuttgart, 30.11.2001			

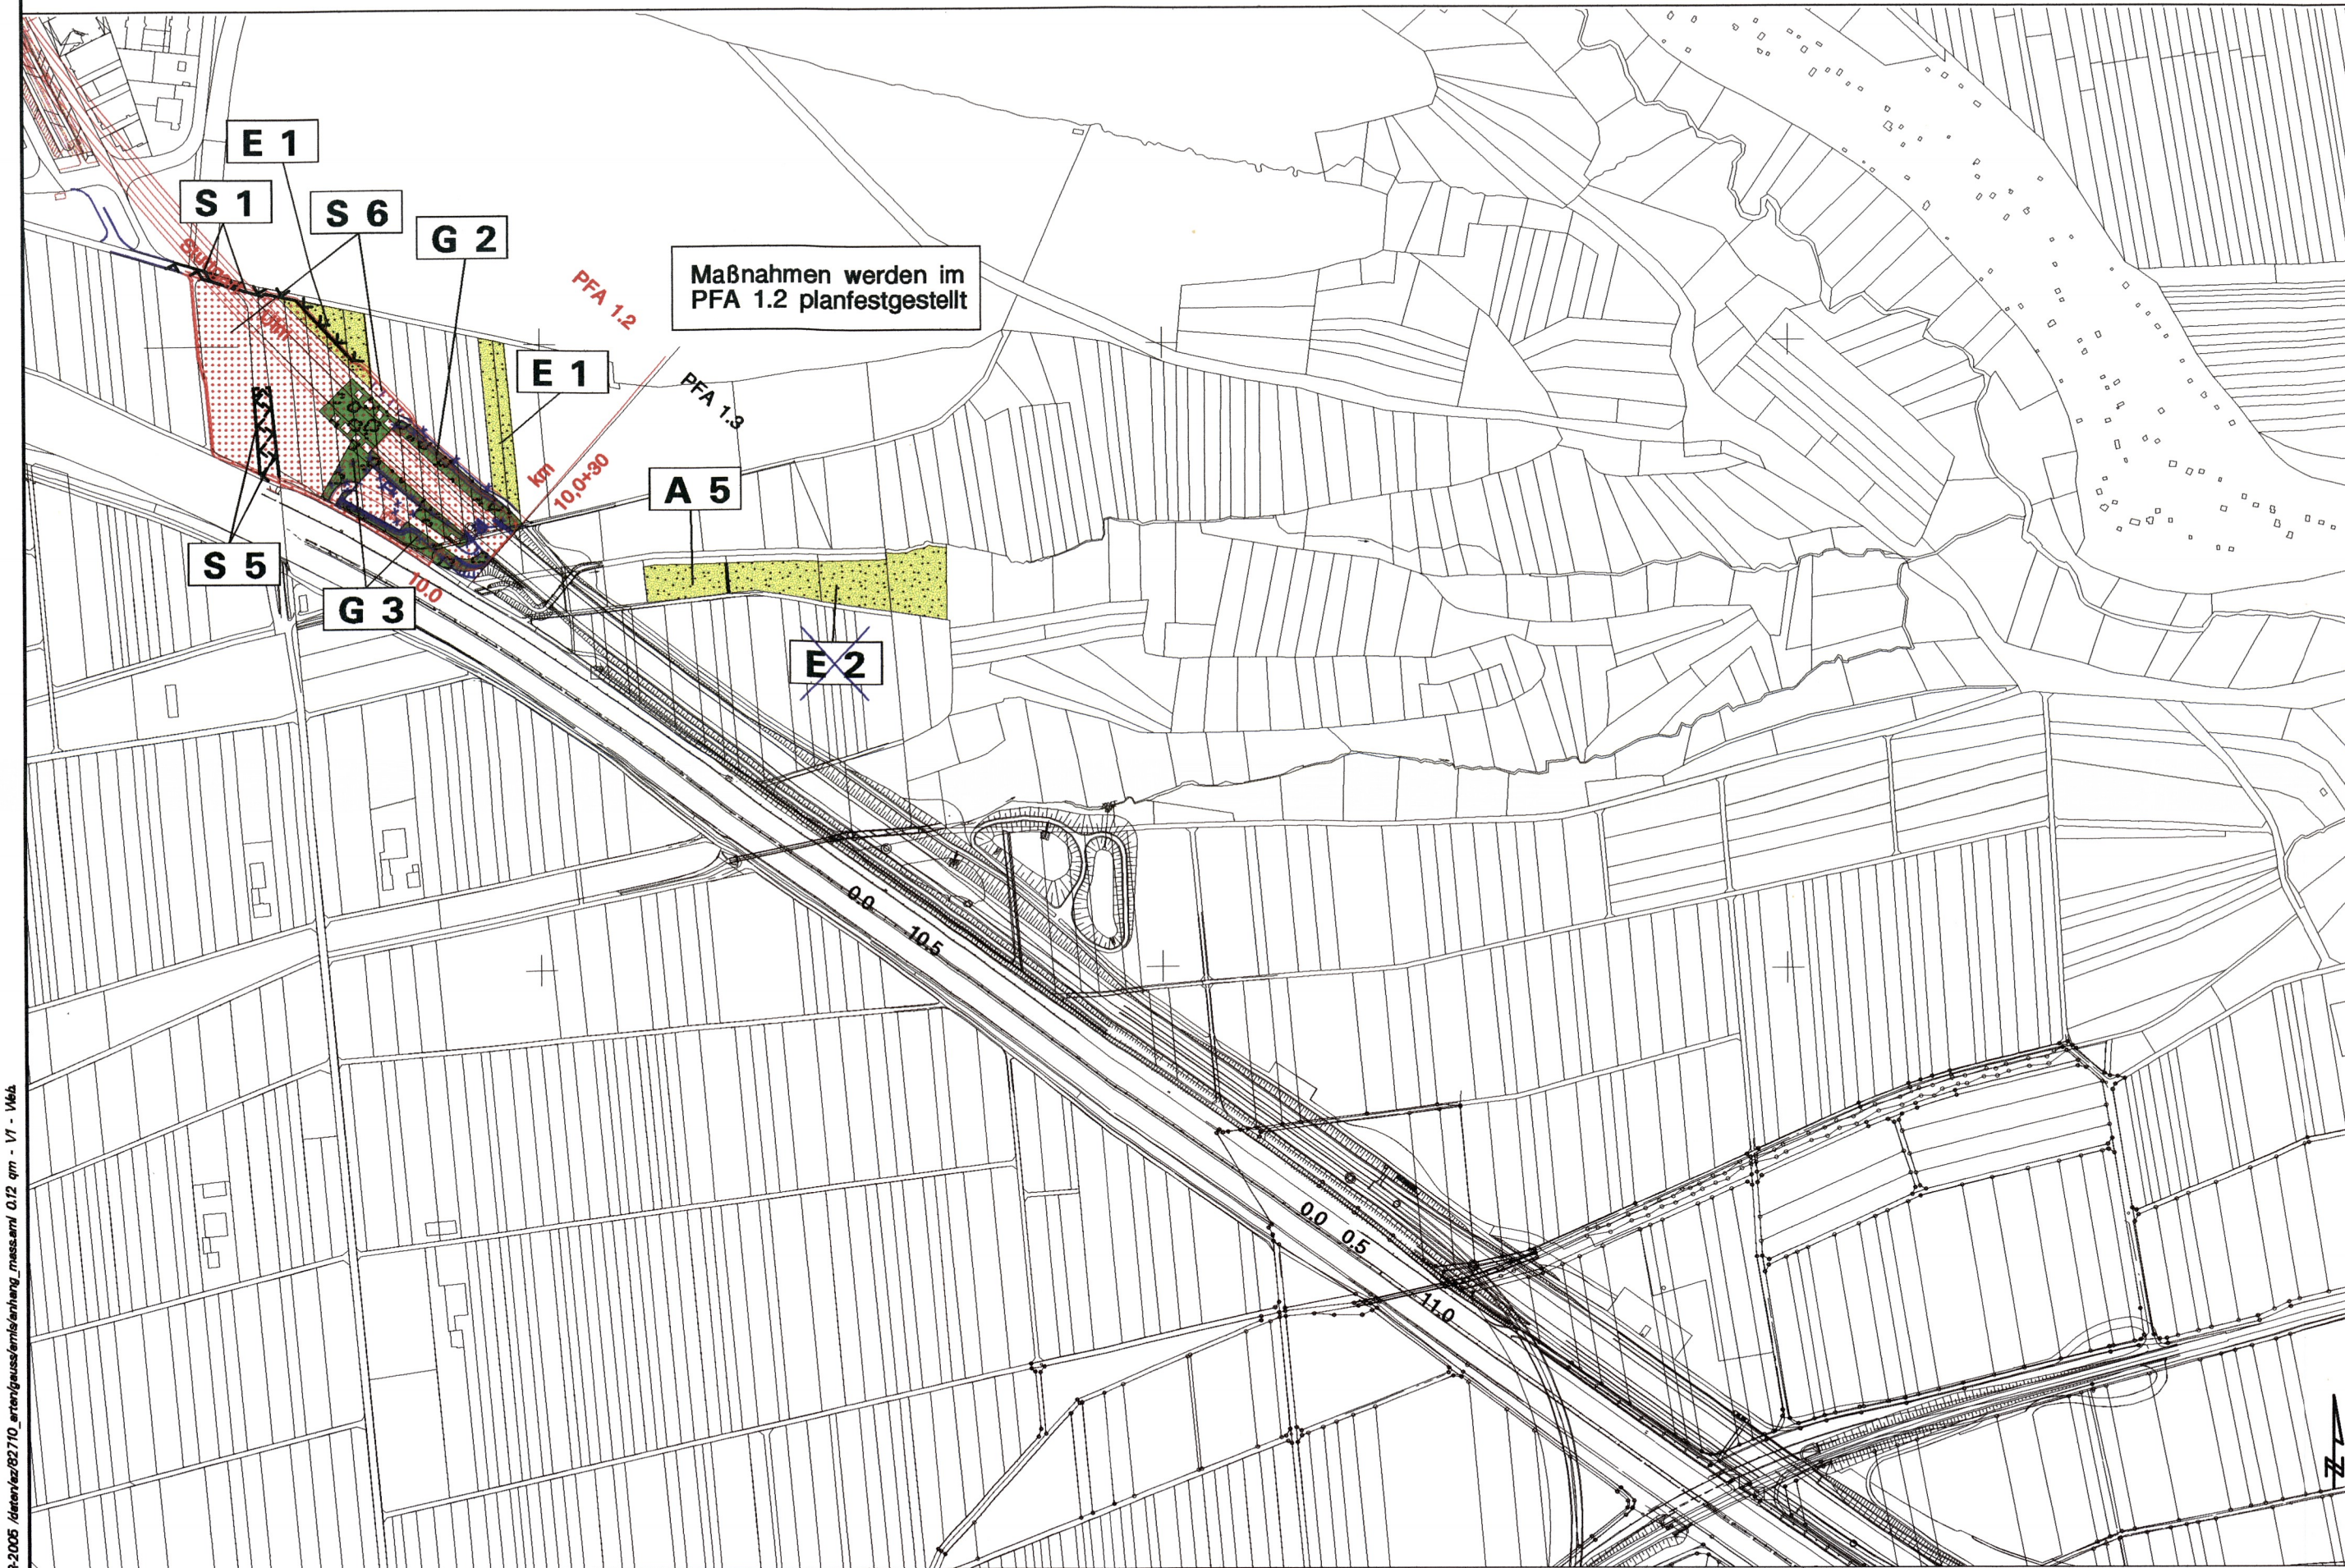

Legende

Landschaftspflegerische Maßnahmen

- Anlage von Hecken, Feldgehölzen, Waldmänteln
- Anlage von gewässerbegleitenden Gehölzsäumen, Gehölzpflanzungen auf Feuchtstandorten
- Grünlandansaat
- naturnahe Verlegung von Fließgewässern
- Rekultivierung bauzeitlich beanspruchter Flächen
- Einrichtung von Schutzmaßnahmen
- Schutzmaßnahme (mit Nr.)
- Gestaltungsmaßnahme (mit Nr.)
- Ausgleichsmaßnahme (mit Nr.)
- Ersatzmaßnahme (mit Nr.)

Sonstiges

- Technische Planung mit Kilometrierung
- Bauleistungsfläche
- Planung alt, nach 1. Änderungsverfahren nicht mehr aktuell
- Planung vom 1. Änderungsverfahren
- nachrichtliche Planung Dritter

Verträglichkeitsstudie gem. FFH - RL NSG Weidach- und Zettachwald - Maßnahmen -

Datum		Name	
Gezeichnet	12/01	Mn	
Bearbeiter	12/01	Schh/Schm	
Maßstab		1:5.000	
"Urheberschutz" - Alle Rechte bei der DBProjekt GmbH Stuttgart 21			
Änderungsvermerke		Freigabe DBProjekt GmbH Stuttgart 21	
gez. Baur		Datum: 10.12.2001	
Ersatz für Plan-Nr.		Phase	Index
Ersetzt durch			
Plan-Nr.		Anlage Planfeststellungsunterlagen	
Anhang 2 zu		Anlage 18.1	
Anlage 18.1		61-02	

Index	Änderungen	Datum	Name
A	Umplanung Trög Vorabschnitt Filder, Aktualisierung Maßnahmen	18.08.2005	gez. Mierquert
B	Entfall Maßnahme E 2	30.03.2005	gez. Mierquert

Genehmigungsvermerk - Eisenbahn-Bundesamt			
Datum	Genehmigungsvermerk	Name	Unterschrift

- 31-MAR-2006 10:00:00 012 km - V1 - V44

Für die Arbeitsgemeinschaft BUNG / DE-Consult / FICHTNER erstellt von:

UMWELT- UND LANDSCHAFTSPLANUNG
 DR. SCHJEBE, DR. SCHMIDT & DR. BOHMANN GBR
 Langgasse 3, 89550 Werting, Tel. 0909291005-0, Fax 91005-9