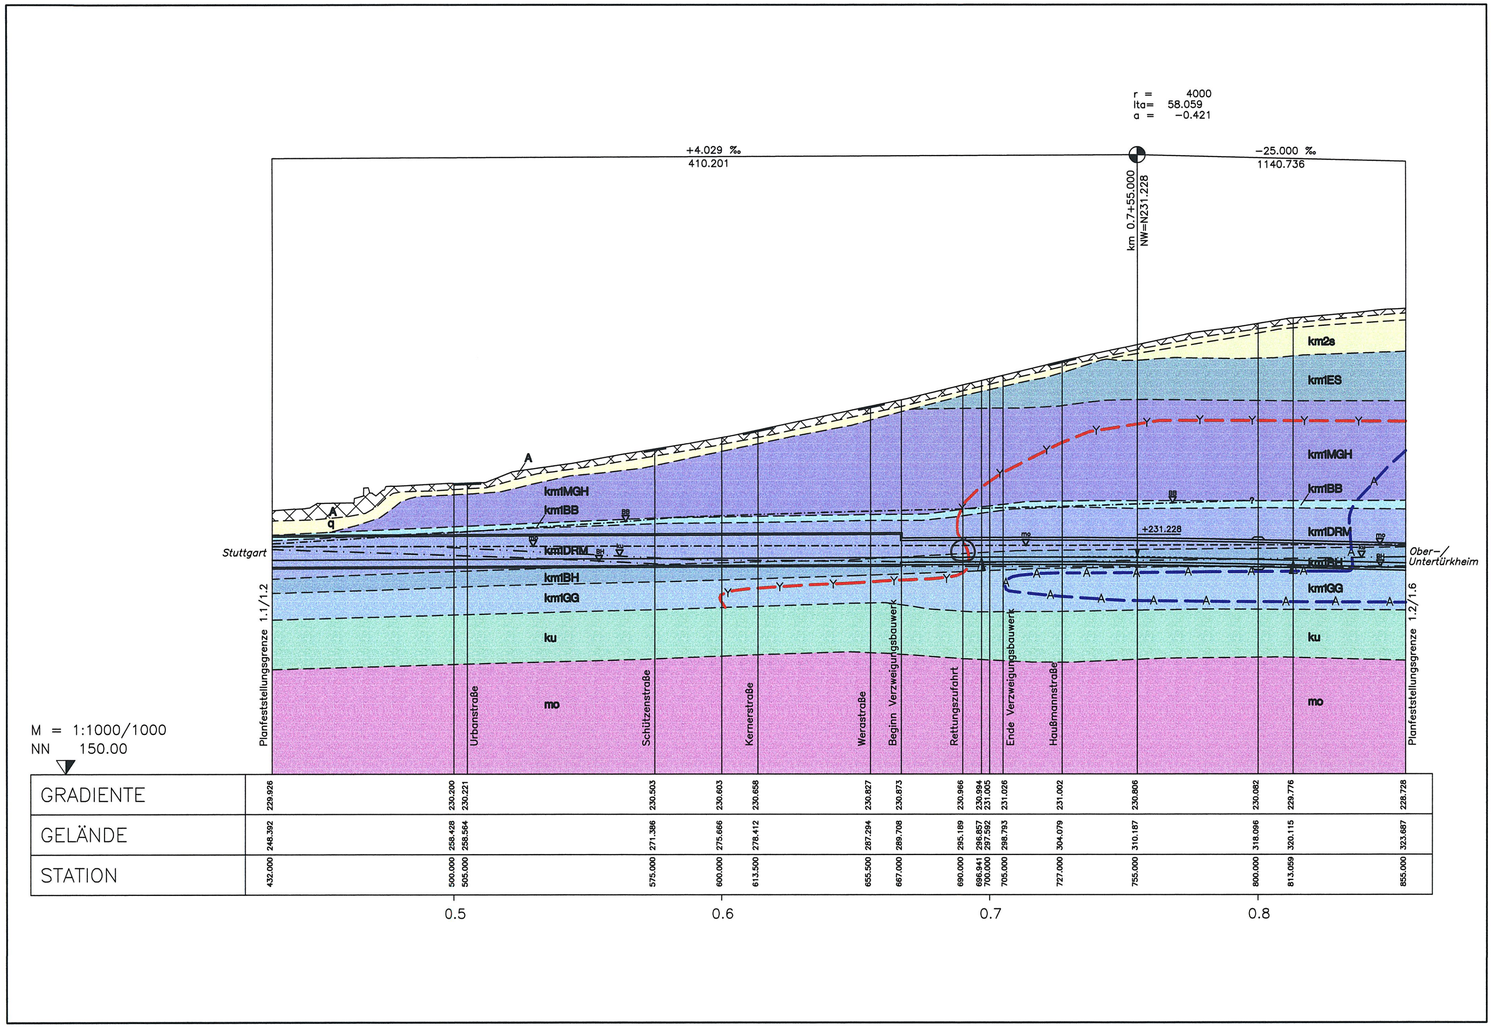
r = 4000
lta = 58.059
a = −0.421
+4.029 ‰
410.201
−25.000 ‰
1140.736
km 0.7+55.000
NW=N231.228
+231.228
Stuttgart
Ober−/
Untertürkheim
km2s
km1ES
km1MGH
km1BB
km1DRM
km1BH
km1GG
ku
mo
Planfeststellungsgrenze 1.1/1.2
Planfeststellungsgrenze 1.2/1.6
Urbanstraße
Schützenstraße
Kernerstraße
Werastraße
Beginn Verzweigungsbauwerk
Rettungszufahrt
Ende Verzweigungsbauwerk
Haußmannstraße
M = 1:1000/1000
NN 150.00
GRADIENTE
GELÄNDE
STATION
0.5
0.6
0.7
0.8

| | | |