


2. PLANÄNDERUNGSVERFAHREN

Auftragnehmer: DB NETZE	Planverfasser: Arbeitsgemeinschaft ARGE FAZZ1 Splemann AG/ Ing.-Biro Gpl.-Ing. H. Wiesting GmbH/ Amberg Engineering AG c/o SPIERMANN AG CONSULTING ENGINEERS Säbbergstraße 128 70178 Stuttgart
Ort, Datum, Unterschrift: Boherr: DB Netz AG I.NPG 1 (S) Bauherrenvertretung für die Großprojekte im Bereich Süd Theodor-Haus-Allee 7 60486 Frankfurt/M	Ort, Datum, Unterschrift: Planung: DB Projekt Bau GmbH Großprojekt Stuttgart 21 - Wendlingen - Ulm L2V-SW-62 Röppelstraße 17 70191 Stuttgart


Verbindungsbauwerk 9 und Technikraum	gez. Hewer	22.03.2010
Index: Änderungen bzw. Ergänzungen	Name:	Datum:

Stuttgart **21** DBProjekt Stuttgart 21 Deutsche Bahn **DB**

Umgestaltung des Bahnknotens Stuttgart
Ausbau- und Neubaustrecke Stuttgart - Augsburg
Bereich Stuttgart-Wendlingen mit Flughafenanbindung

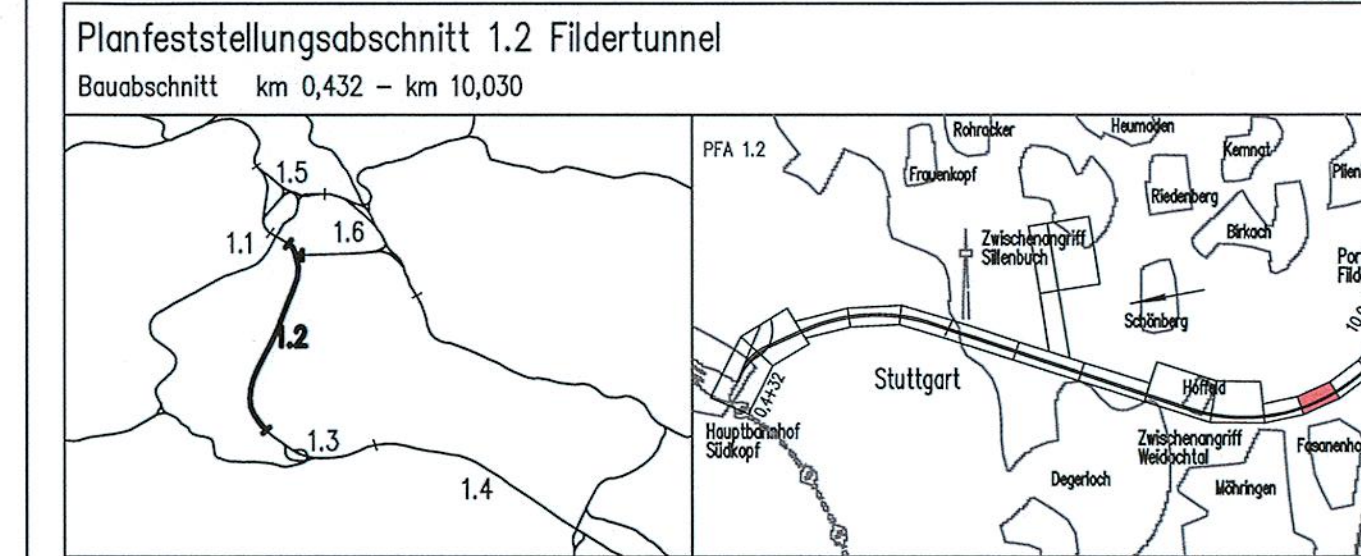

Geographische Codierung 1.2 1 2 D W	Blattschnittcodierung 4 B 1 3 H S -	Organisatorische Codierung P I S h V M G 1
Auftraggeber DBProjekt GmbH Stuttgart 21 Wolfrumstraße 20 70191 Stuttgart Tel. 07 11 / 2 27 85 - 0 Fax. 07 11 / 2 27 85 - 999	Projektsteuerung Drees & Sommer Info Consult & Management GmbH Lautenschlagerstraße 2 70173 Stuttgart Tel. 07 11 / 22 29 33 - 10 Fax. 07 11 / 22 29 33 - 90	Planer - bearbeitet im Auftrag der DBProjekt GmbH Stuttgart 21 BUNG / DE-Consult / FIGTNER Kronenstr. 36 70174 Stuttgart Tel. 0711 / 182 59 - 0 Fax. 0711 / 182 59 - 24 Aufgestellt: gez. Beyer Stuttgart, 30.11.2001

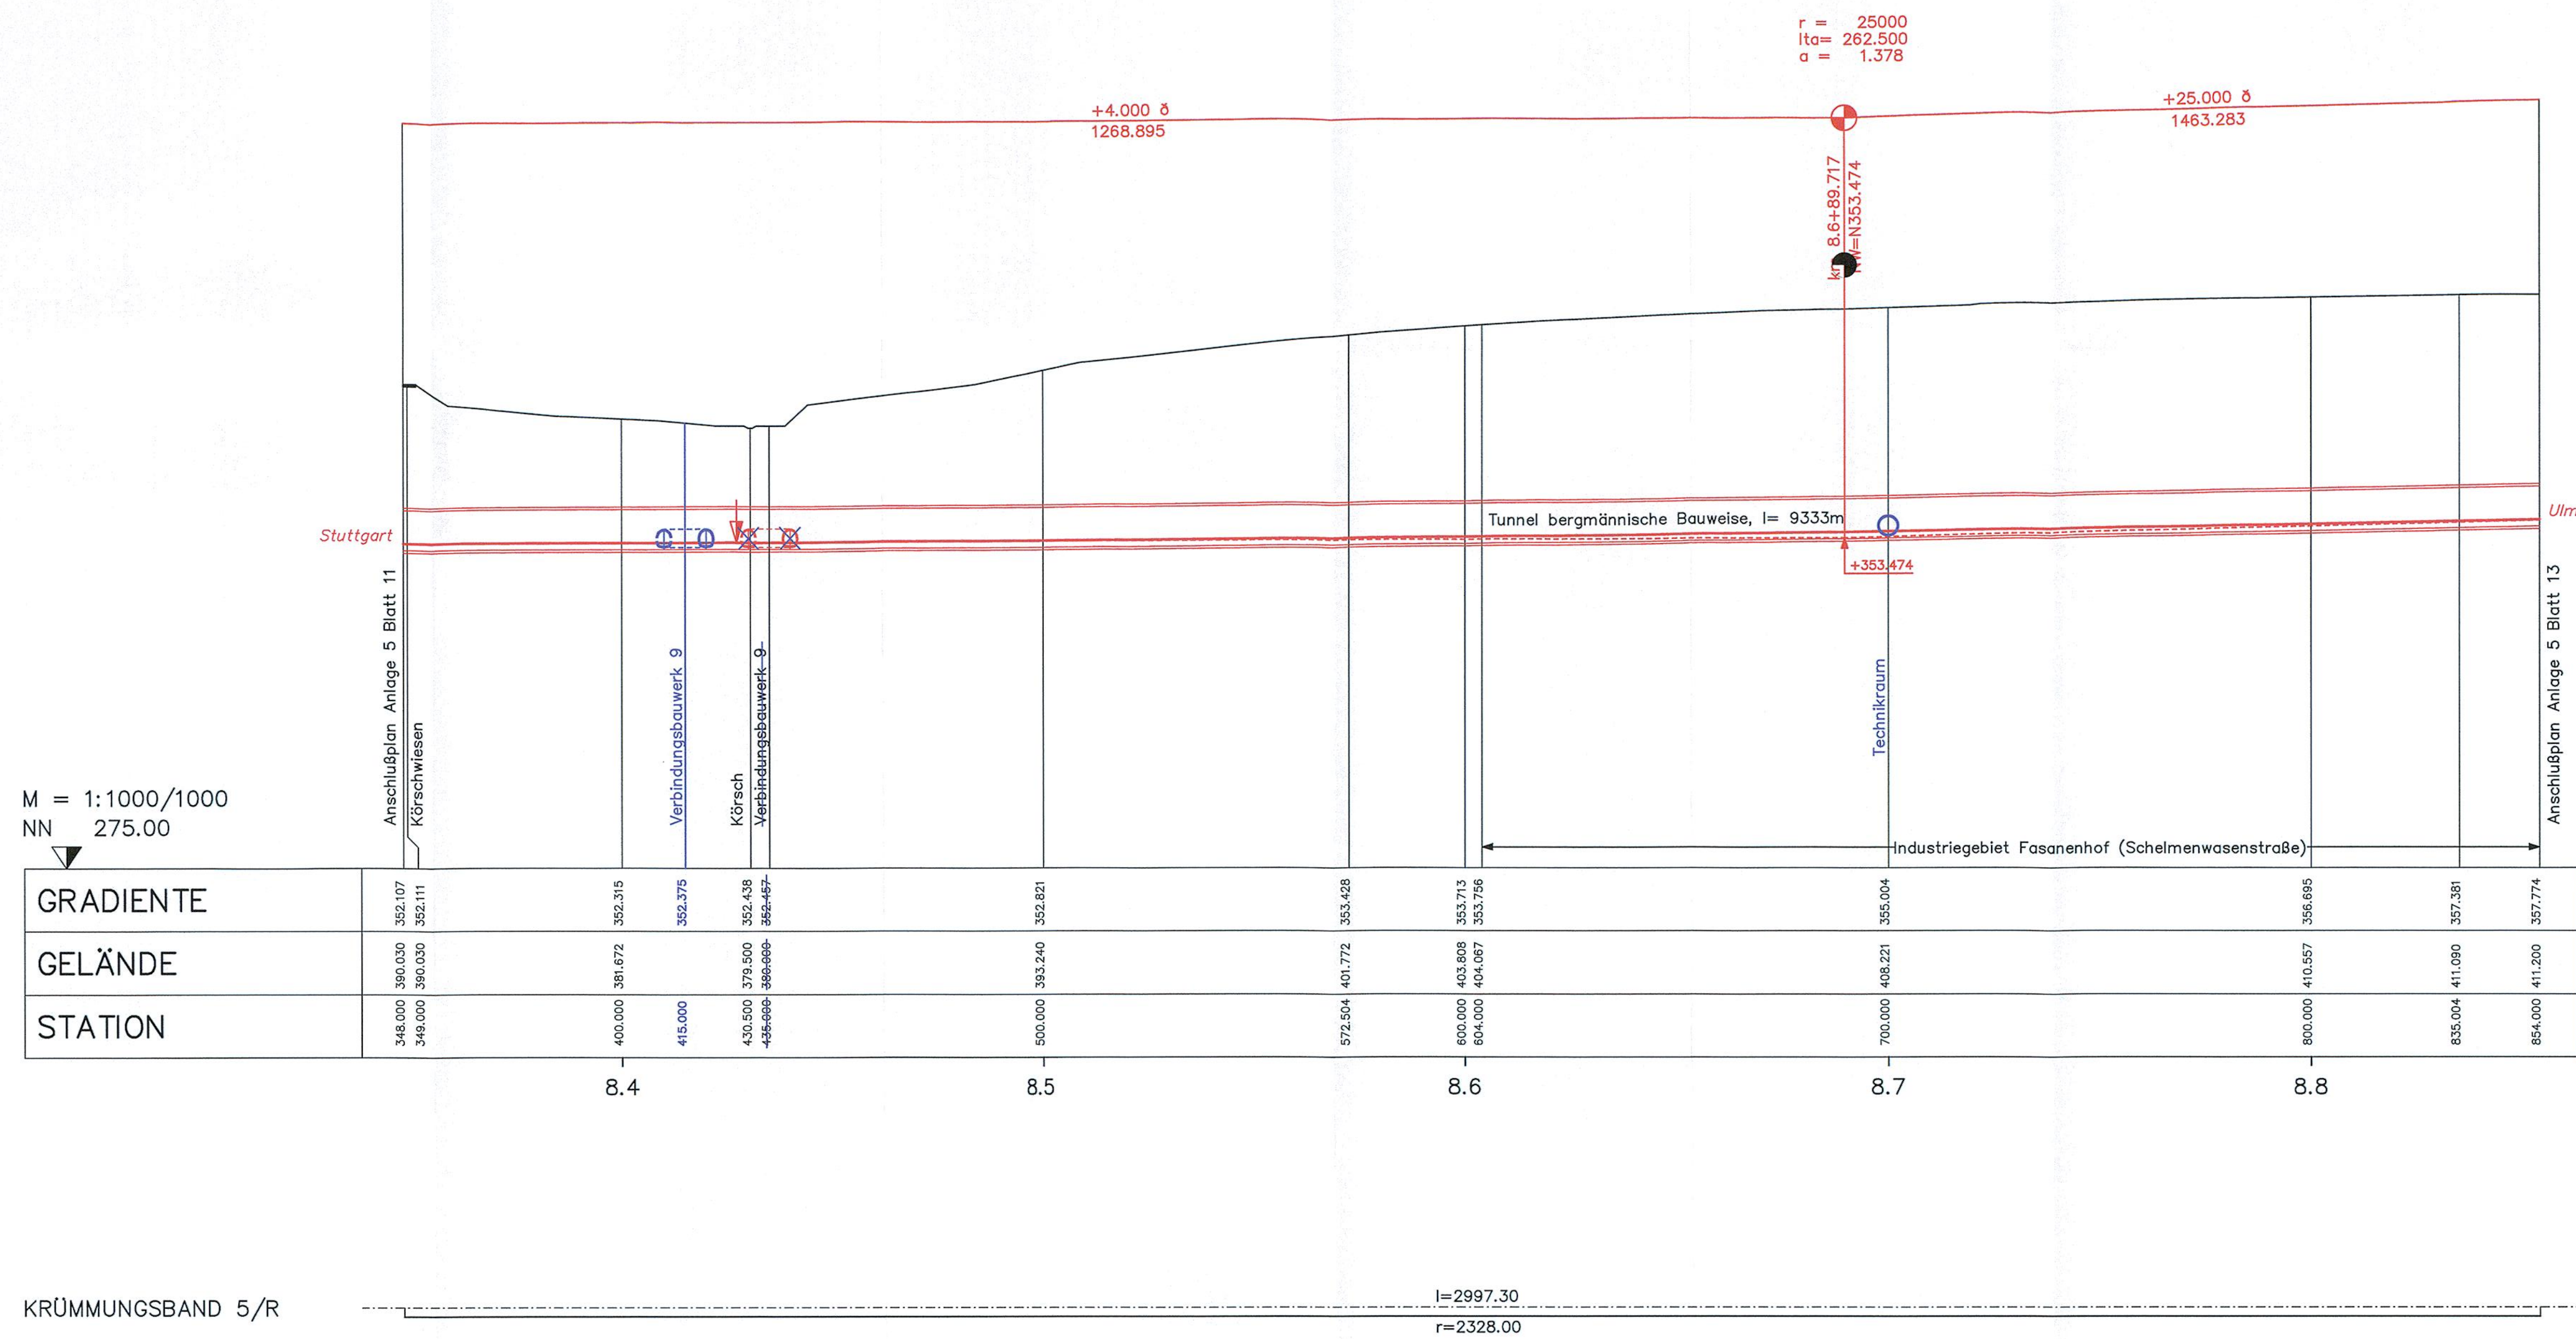

M = 1:1000/1000
NN 275.00

GRADIENTE	352.107 352.111	352.315	352.375	352.438 352.457	352.821	353.428	353.713 353.756	355.004	356.895	357.381	357.774
GELÄNDE	390.030 390.030	381.672	382.375	379.500 380.000	393.240	401.772	403.808 404.087	408.221	410.557	411.090	411.200
STATION	348.000 348.000	400.000	415.000	430.500 436.000	500.000	572.504	600.000 604.000	700.000	800.000	835.004	854.000
		8.4			8.5		8.6	8.7	8.8		

KRÜMMUNGSBAND 5/R

LANDKREIS	Stuttgart
GEMEINDE	Möhringen

Höhenplan Gleisplanung, km 8,348 ... 8,854	Datum Name Gezeichnet 11/01 PBO/LHI Bearbeiter 11/01 JHR
--	--

"Urheberschutz" - Alle Rechte bei der DBProjekt GmbH Stuttgart 21

Änderungsvermerke

Index	Änderungen	Datum	Name
A	Umtrassierung	18.08.2003	gez. Marquardt

Genehmigungsver

Datum	Unterschrift
-------	--------------

Planungsrechtliche Zulassungsentscheidung
erteilt am 26. Februar 2013
59130-591 psl/005-2304/006
Eisenbahn-Bundesamt
Außenstelle Karlsruhe/Stuttgart
Im Auftrag: *[Signature]*
Hartwicher

Maßstab: 1:1000/1000

Freigabe DB ProjektBau GmbH

Ort, Datum, Unterschrift

Ersatz für Plan-Nr. Phase Index
Ersatz durch Plan-Nr. Phase Index

Anlage Planfeststellungsunterlagen
Anlage 5
Blatt 12B von 17