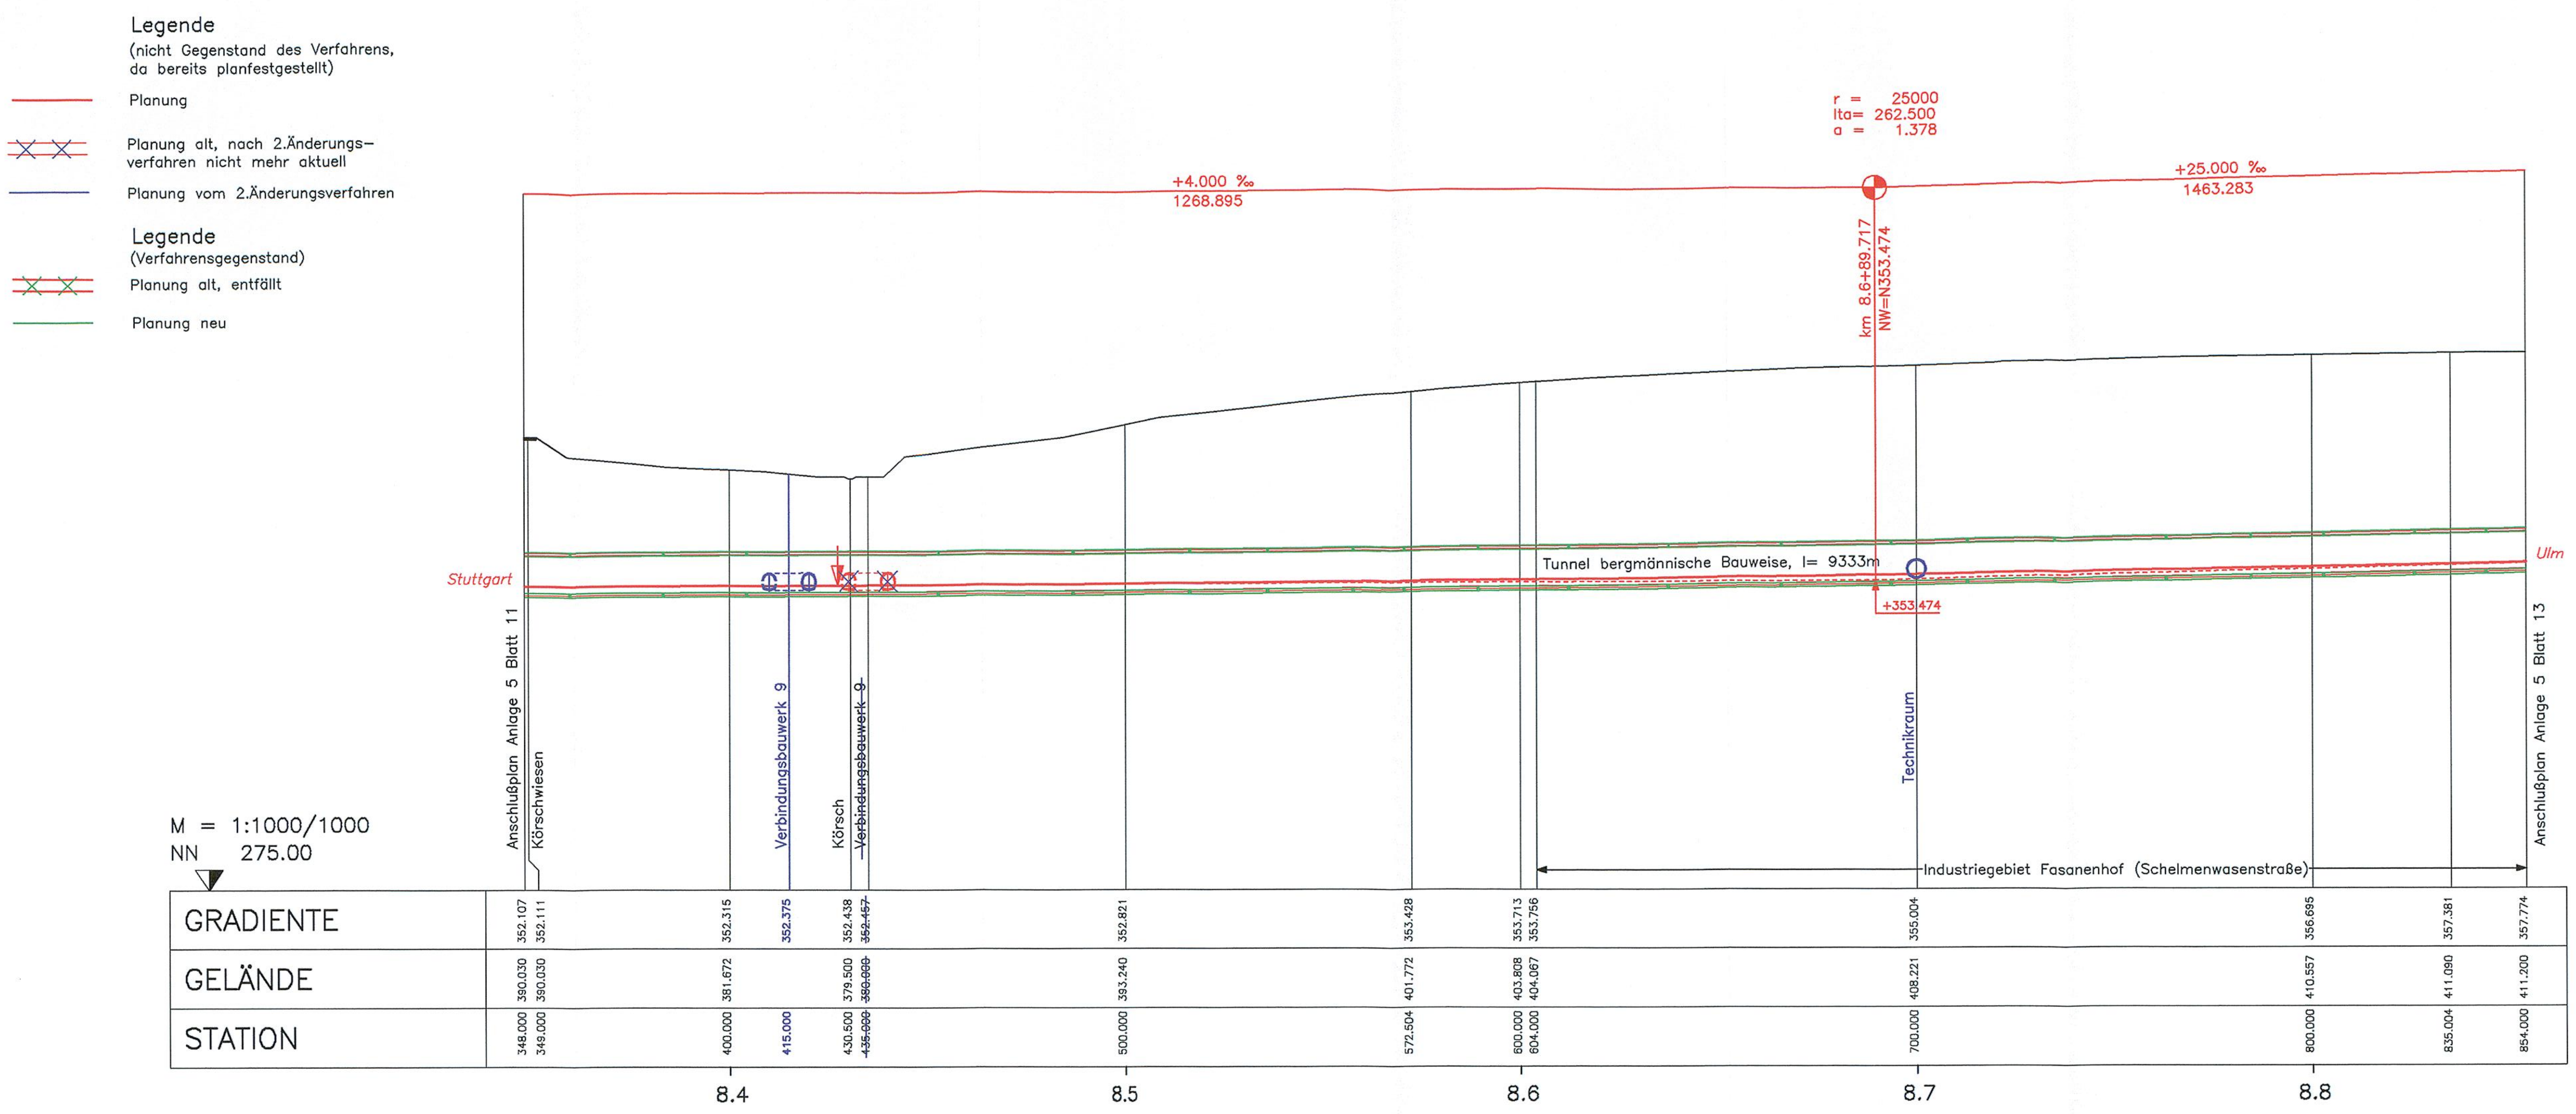

KRÜMMUNGSBAND 5/R

l=2997.30

r=2328.00

LANDKREIS	Stuttgart
GEMEINDE	Möhringen

ERGÄNZUNG ZUM 2.PLANÄNDERUNGSVERFAHREN

Auftragnehmer:

Ort, Datum, Unterschrift

Planverfasser:
Arbeitsgemeinschaft ARGE|FAZ21
Spiekermann AG/ Ing.-Büro Dipl-Ing. H. Vössing GmbH/ Amberg Engineering AG

c/o SPIEKERMANN AG
CONSULTING ENGINEERS
Silberburgstraße 126
70176 Stuttgart

Stuttgart,
Ort, Datum, Unterschrift

Bauherr:
DB NETZE
DB Netz AG
I.NPG 1 (S)
Bauherrenvertretung für die Großprojekte im Bereich Süd
Theodor-Heuss-Allee 7
60486 Frankfurt/M

Planung:
DB NETZE
DB ProjektBau GmbH
Großprojekt
Stuttgart 21 – Wendlingen – Ulm
I.BV-SW-G2
Räpplenstraße 17
70191 Stuttgart

Index	Änderungen bzw. Ergänzungen	Name	Datum
E1	Querschnittsänderung Hauptröhre	Hewer	13.07.2010
B	Verbindungsbauwerk 9 und Technikraum	gez. Hewer	22.03.2010

Stuttgart 21 DBProjekt Stuttgart 21 — Deutsche Bahn DB

Umgestaltung des Bahnknotens Stuttgart

Ausbau- und Neubaustrecke Stuttgart – Augsburg
Bereich Stuttgart-Wendlingen mit Flughafenanbindung

Planfeststellungsabschnitt 1.2 Fildertunnel
Bauabschnitt km 0,432 – km 10,030

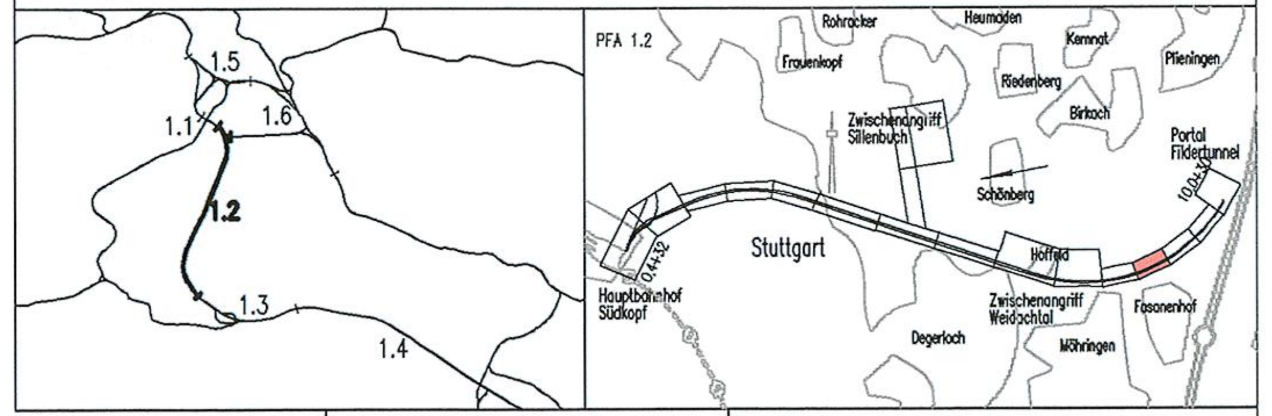

Geographische Codierung	Blattschnittcodierung	Organisatorische Codierung
1.2 (PFA) / 1 2 (Bauabschnitt) / D W (Blattschnitt)	4 8 1 3 (Streckennummer) / H S – (Bezirk)	P (Phase) / I s h (Planzeichen) / V M G 1 (Gewerk, Ebene, Planinhalt) / (Index)

Auftraggeber
DBProjekt GmbH Stuttgart 21
Wolframstraße 20
70191 Stuttgart
Tel. 07 11 / 2 27 85 – 0
Fax. 07 11 / 2 27 85 – 999

Projektsteuerung
Drees & Sommer
Infra Consult & Management GmbH
Lautenschlagerstraße 2
70173 Stuttgart
Tel. 07 11 / 22 29 33 – 10
Fax. 07 11 / 22 29 33 – 90

Planer – bearbeitet im Auftrag der DBProjekt GmbH Stuttgart 21
BUNG / DE-Consult / FICHTNER
Kronenstraße 36
70174 Stuttgart
Tel. 0711 / 162 59 – 0
Fax 0711 / 162 59 – 24

Aufgestellt:
DE-Consult
gez. Beyer
Stuttgart, 30.11.2001

Höhenplan

Gleisplanung, km 8,348 ... 8,854

	Datum	Name
Gezeichnet	11/01	PBO/LHI
Bearbeiter	11/01	JHR

Maßstab
1:1000/1000

"Urheberschutz" – Alle Rechte bei der DBProjekt GmbH Stuttgart 21

Änderungsvermerke

Index	Änderungen	Datum	Name
A	Umtrassierung	18.08.2003	gez. Marquart

Freigabe DB ProjektBau GmbH

Ort, Datum, Unterschrift

Ersatz für Plan-Nr. (Phase, Index)
Ersetzt durch Plan-Nr.

Planungsrechtliche Zulassungsentscheidung
erteilt am 26. Februar 2013
59130-591pä/005-2304#006
Eisenbahn-Bundesamt,
Außenstelle Karlsruhe/Stuttgart
Im Auftrag
Harlacher

Eisenbahn-Bundesamt Aussenstelle Karlsruhe/Stuttgart

Gene…

D…		Name	Unterschrift

Anlage Planfeststellungsunterlagen
Anlage 5
Blatt 12B-E1 von 17