


# ERGÄNZUNG ZUM 2.PLANÄNDERUNGSVERFAHREN

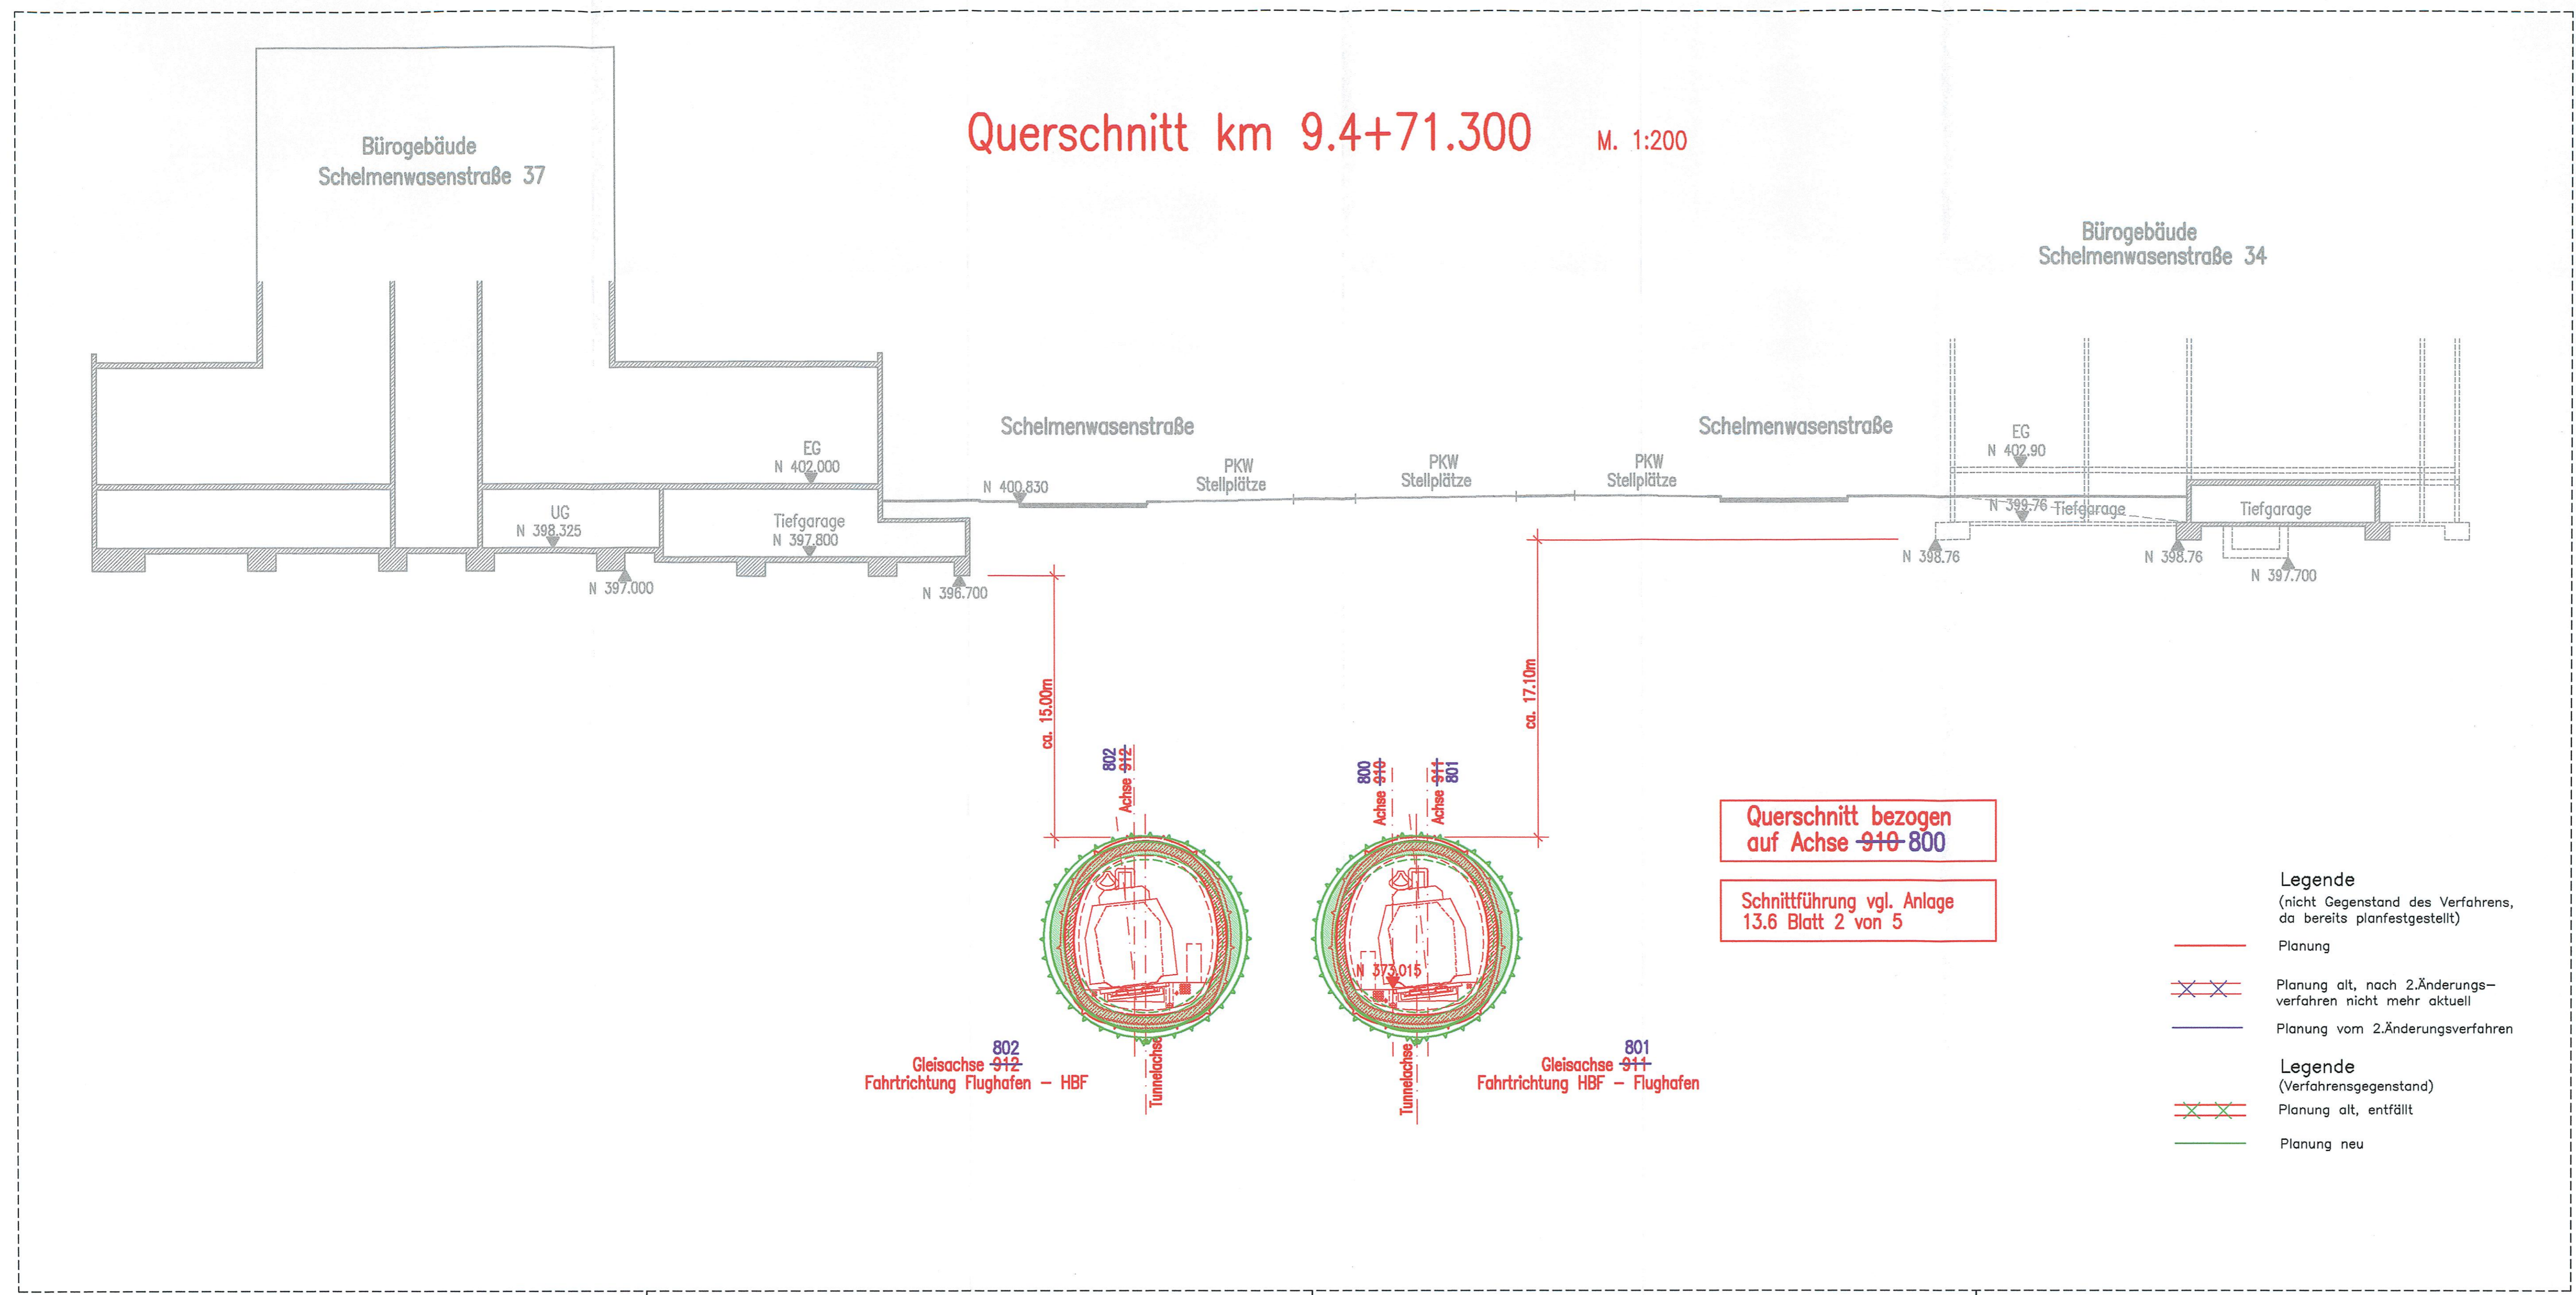

Querschnitt km 9.4+71.300 M. 1:200

Querschnitt bezogen auf Achse 910-800

Schnittführung vgl. Anlage 13.6 Blatt 2 von 5


- Legende**  
(nicht Gegenstand des Verfahrens, da bereits planfestgestellt)
- Planung
  - - - - - Planung alt, nach 2.Änderungsverfahren nicht mehr aktuell
  - - - - - Planung vom 2.Änderungsverfahren
- Legende**  
(Verfahrensgegenstand)
- - - - - Planung alt, entfällt
  - Planung neu

Auftragnehmer:	Planverfasser:
DB NETZE	Arbeitsgemeinschaft ARGE FAZ21 Spekermann AG/ Ing.-Büro Dipl.-Ing. H. Wiesing GmbH/ Amberg Engineering AG c/o SPEKERMANN AG CONSULTING ENGINEERS Scheiburgstraße 126 70176 Stuttgart
Ort, Datum, Unterschrift:	Ort, Datum, Unterschrift:
Bauherr:	Planung:
DB NETZ AG INPG 1 (S) Bauherrvertretung für die Großprojekte im Bereich Süd Theodor-Haus-Allee 7 60486 Frankfurt/M	DB ProjektBau GmbH Großprojekt Stuttgart 21 - Wendlingen - Ulm LBV-SW-GZ Röplerstraße 17 70191 Stuttgart

Index	Änderungen bzw. Ergänzungen	Name:	Datum:
ET	Querschnittsanpassung TVM	gez. Görlitz	20.07.2010
A	Achsbezeichnungen geändert	gez. Hewer	01.04.2010

Stuttgart **21** DBProjekt Stuttgart 21 Deutsche Bahn **DB**

Umgestaltung des Bahnknotens Stuttgart  
Ausbau- und Neubaustrecke Stuttgart – Augsburg  
Bereich Stuttgart–Wendlingen mit Flughafenanbindung

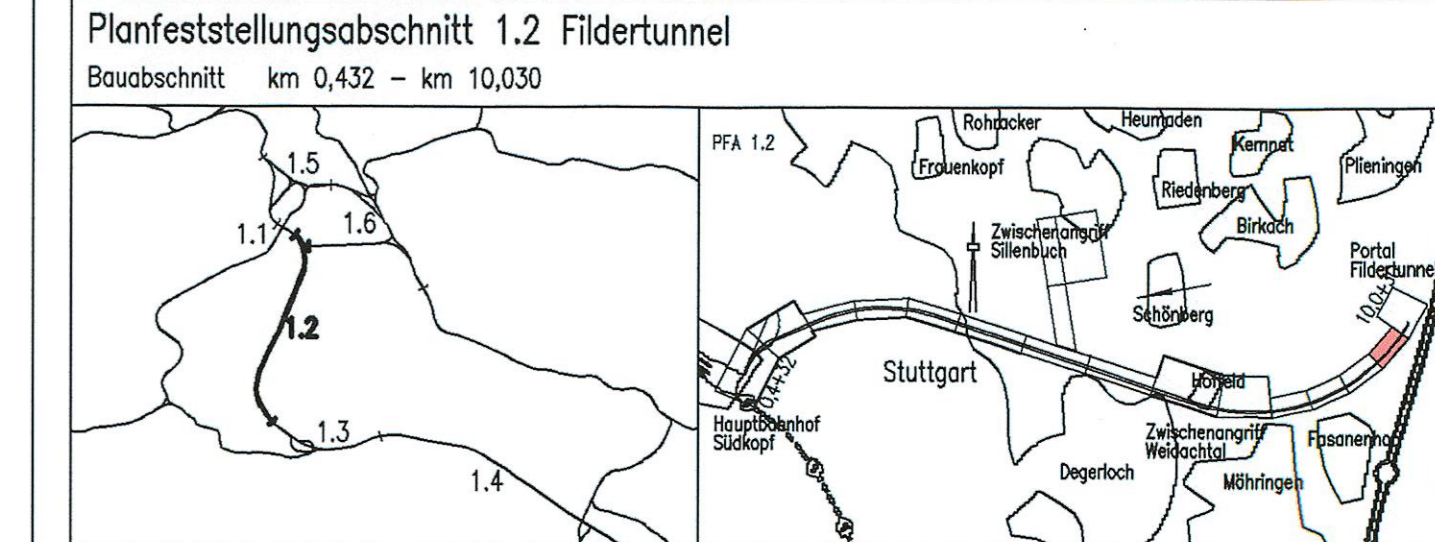

Geographische Codierung	Blattschnittcodierung	Organisatorische Codierung
1.2   1.2   0.0	4   8   1   3   -   -   -   -	P   l   b   q
Auftraggeber	Projektsteuerung	Planer - bearbeitet im Auftrag der DBProjekt GmbH Stuttgart 21
DBProjekt GmbH Stuttgart 21 Waltraststraße 20 70191 Stuttgart Tel. 07 11 / 2 27 85 - 0 Fax. 07 11 / 2 27 85 - 999	Drees & Sommer Infra Consult & Management GmbH Ludwigsplatzstraße 2 70173 Stuttgart Tel. 07 11 / 2 27 85 - 33 - 10 Fax. 07 11 / 22 29 33 - 90	BUNG / DE-Consult / FICHTNER Königsstraße 36 70174 Stuttgart Tel. 0711 / 162 59 - 0 Fax 0711 / 162 59 - 24
Aufgestellt:		BUNG Heidelberg, 30.11.2001
Auftraggeber		gez. i.V. Riepe

**Bauzustände und Baulogistik**  
Querprofil bei km 9.4+71.30

Gezeichnet	11/01	Nies
Bearbeiter	11/01	Riepe

Datum Name

Maßstab: 1:200

Freigabe DB ProjektBau GmbH

Ort, Datum, Unterschrift

Ersatz für Plan-Nr. | Phase | Index

Ersetzt durch Plan-Nr.

Anlage Planfeststellungsunterlagen

Anlage 13.6

Blatt 3A-E1 von 5

Planungsrechtliche Zulassungsentscheidung erteilt am 26. Februar 2013 59130-591pa/005-2304#006 Eisenbahn-Bundesamt, Außenstelle Karlsruhe/Stuttgart Im Auftrag: Harlacher