


ERGÄNZUNG ZUM 2. PLANÄNDERUNGSVERFAHREN

Querschnitt km 9.5+08.00 M. 1:200

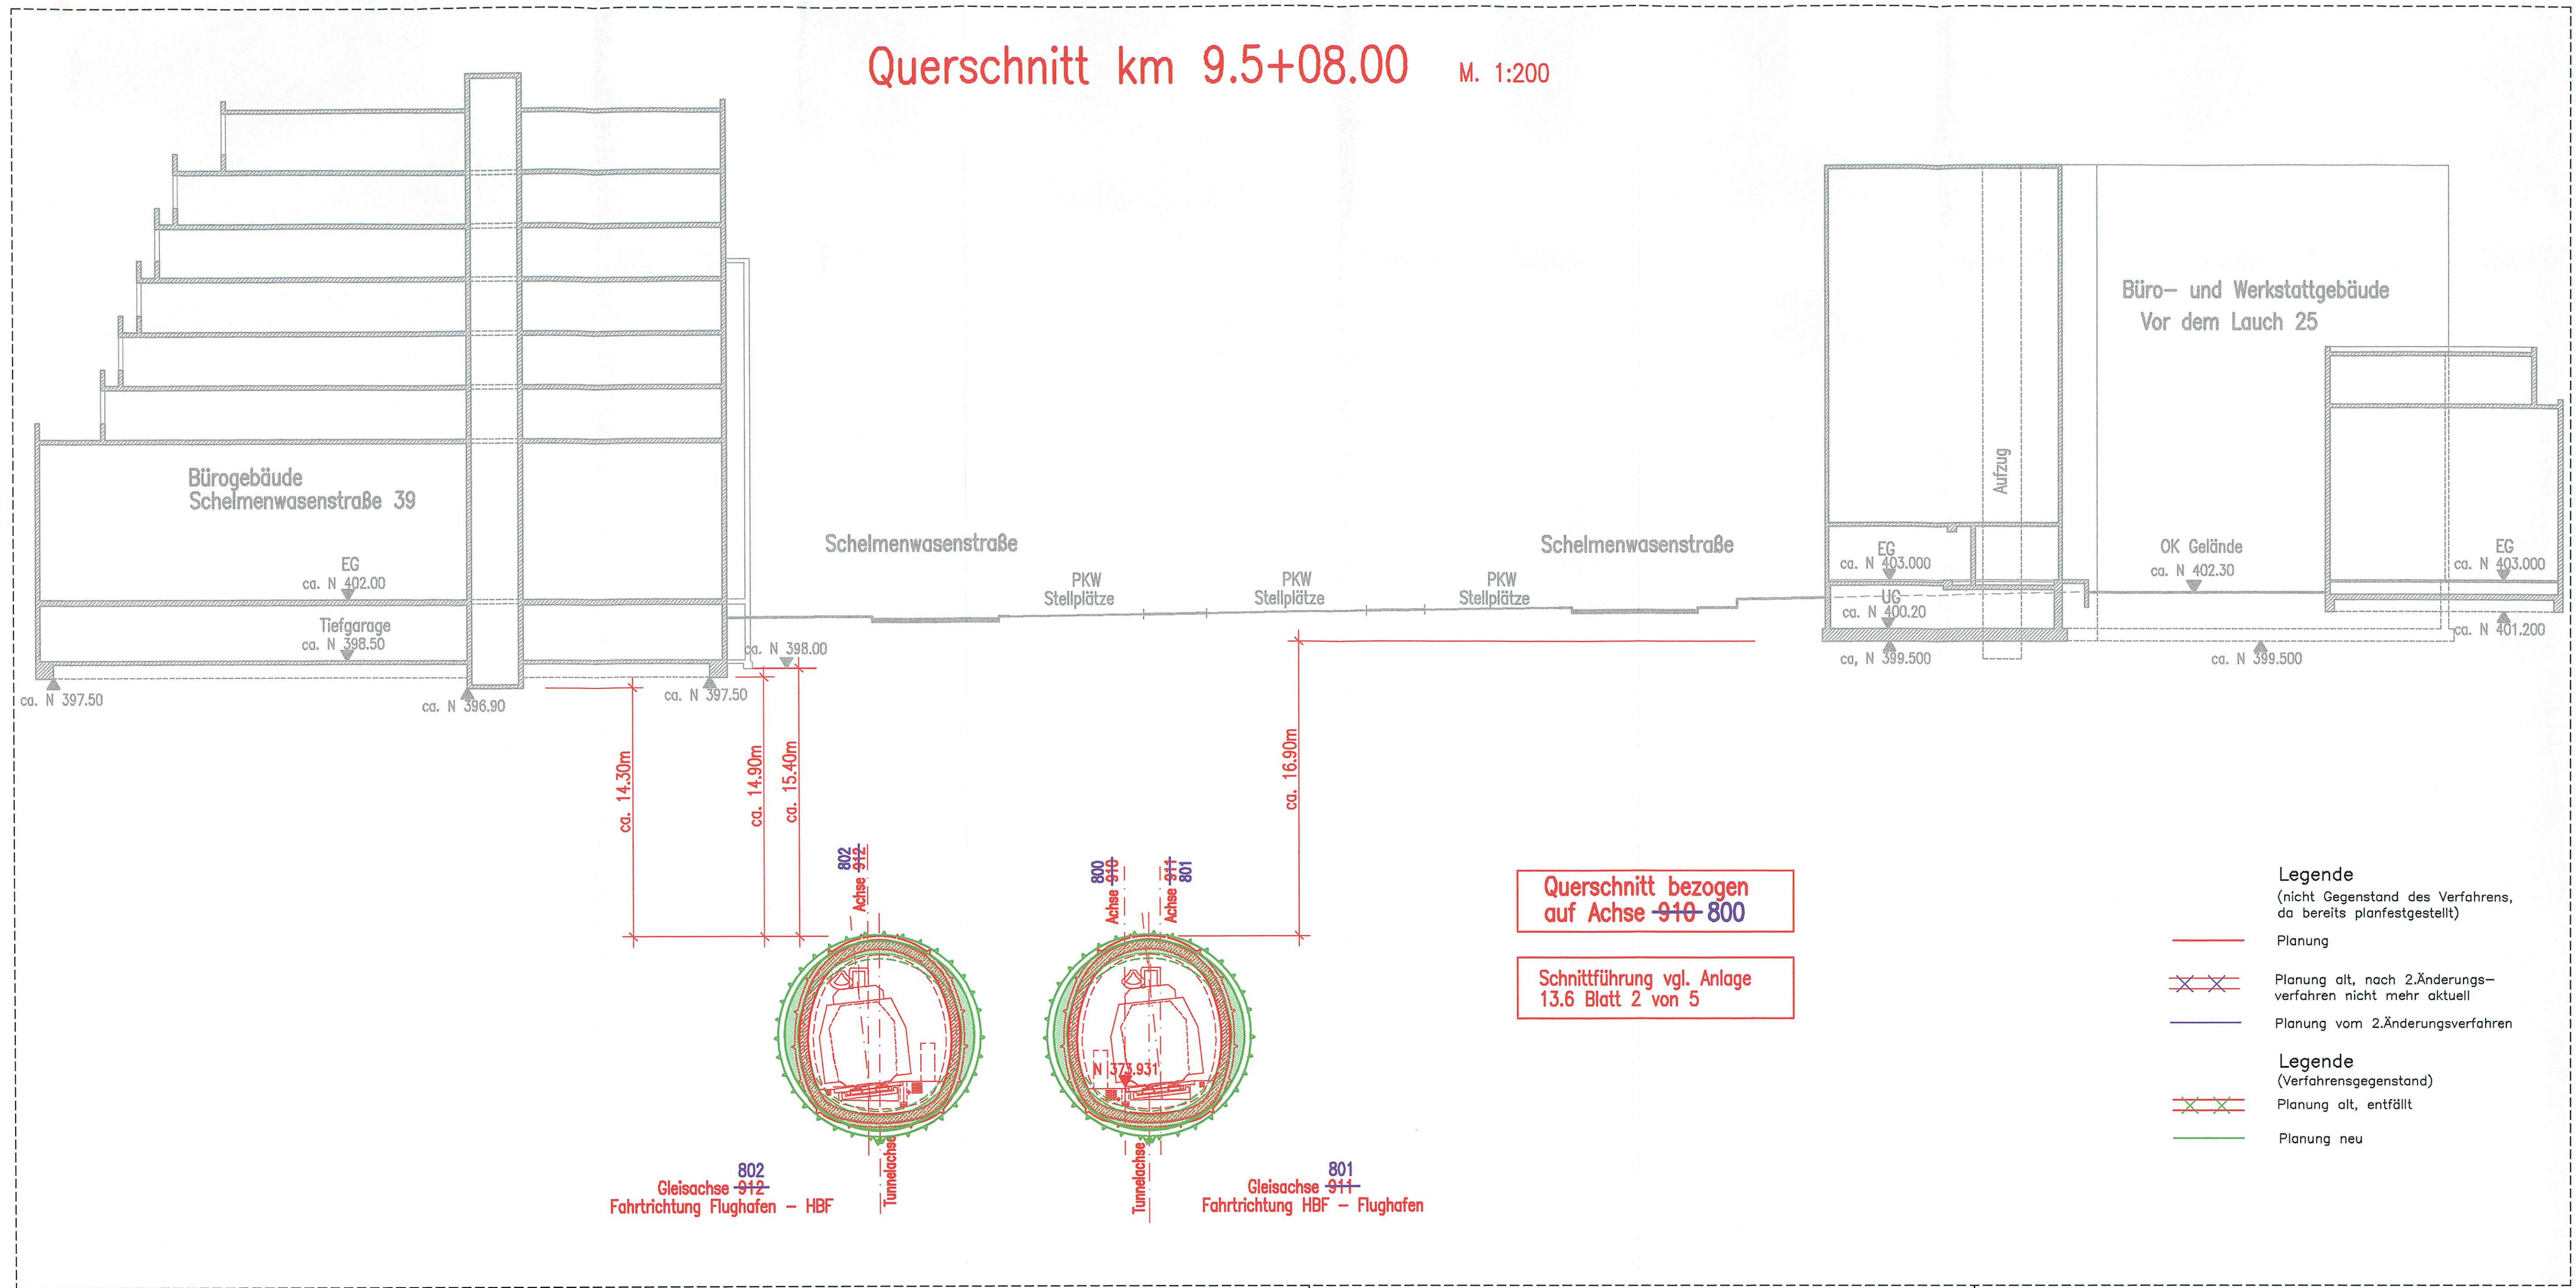


Auftraggeber: DB Netz AG LNFG 1 (S) Bauherrenvertretung für die Großprojekte im Bereich Süd Theodor-Hauss-Allee 7 60486 Frankfurt/M	Planverfasser: Arbeitsgemeinschaft ARGE FAZZ1 Spekermann AG/ Ing.-Büro Dipl.-Ing. H. Vösling GmbH/ Amberg Engineering AG c/o SPEKERMANN AG CONSULTING ENGINEERS Sibenburgerstraße 126 70176 Stuttgart Stuttgart Ort, Datum, Unterschrift
Bauherr: DB NETZE	Planung: DB ProjektBau GmbH Großprojekt Stuttgart 21 - Wendlingen - Ulm LBV-SW-G2 Risslystraße 17 70191 Stuttgart

Querschnittsanpassung TVM	gez. Görlitz	20.07.2010
Achsbezeichnungen geändert	gez. Hewer	01.04.2010
Index: Änderungen bzw. Ergänzungen	Name:	Datum:

Stuttgart **21** DBProjekt Stuttgart 21 Deutsche Bahn **DB**

Umgestaltung des Bahnknotens Stuttgart
Ausbau- und Neubaustrecke Stuttgart - Augsburg
Bereich Stuttgart-Wendlingen mit Flughafenanbindung

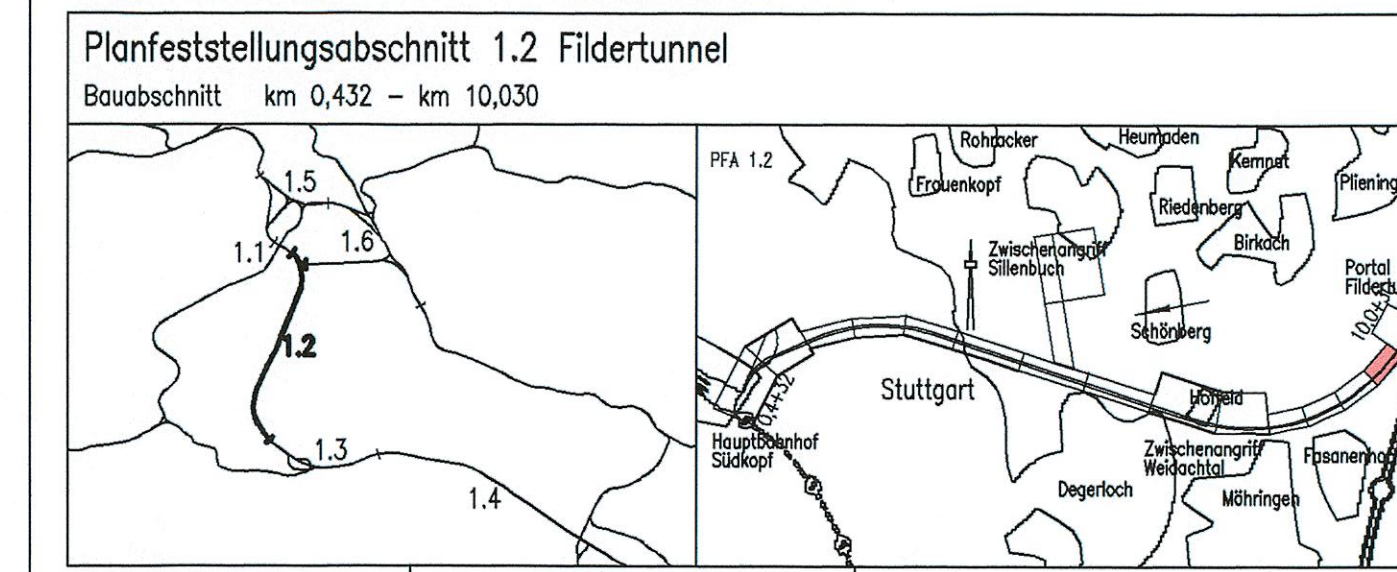

Geographische Codierung 1.2 1 2 0 0	Blattschnittcodierung 4 8 1 3 - - - -	Organisatorische Codierung P l b q l Q 6 1
Auftraggeber DBProjekt GmbH Stuttgart 21 Wolfrumstraße 20 70191 Stuttgart Tel. 07 11 / 2 27 85 - 0 Fax. 07 11 / 2 27 85 - 999	Projektsteuerung Dress & Sommer Infra Consult & Management GmbH Leutenschlagstraße 2 70173 Stuttgart Tel. 07 11 / 22 29 33 - 10 Fax. 07 11 / 22 29 33 - 90	Planer - bearbeitet im Auftrag der DBProjekt GmbH Stuttgart 21 BUNG / DE-Consult / FICHTNER Kronenstraße 36 70174 Stuttgart Tel. 07 11 / 162 59 - 0 Fax. 07 11 / 162 59 - 24

Bauzustände und Baulogistik
Querprofil bei km 9.5+08.00

Gezeichnet	11/01	Nies
Bearbeiter	11/01	Riepe

Maßstab: 1:200
Freigabe DB ProjektBau GmbH
Ort, Datum, Unterschrift
Ersatz für Plan-Nr. _____
Ersatz durch Plan-Nr. _____
Anlage Planfeststellungsunterlagen
Anlage 13.6
Blatt 4A-E1 von 5

Planungsrechtliche Zulassungsentscheidung erteilt am 26. Februar 2013
59130-59131/pa/005-2304#006
Eisenbahn-Bundesamt,
Außenstelle Karlsruhe/Stuttgart
Im Auftrag: _____
Hafacher