



Umgestaltung des Bahnknotens Stuttgart
 Ausbau- und Neubaustrecke Stuttgart – Augsburg
 Bereich Stuttgart–Wendlingen mit Flughafenanbindung

Planfeststellungsabschnitt 1.3 Filderbereich mit Flughafenanbindung, Teilabschnitt 1.3a
 Bauabschnitt km 10+030 – km 15+311

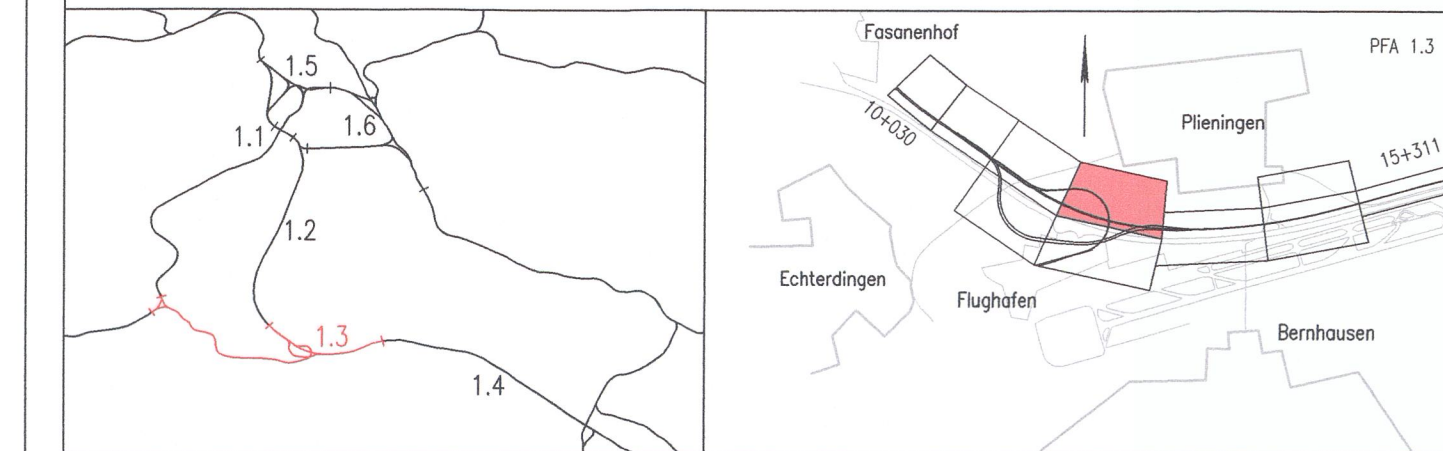

Geographische Codierung 1.3 0 1 0 0	Blattschnittcodierung 4 8 1 3 I A - 1 5	Organisatorische Codierung P I v q V R 5 1 - 0 B
Bauherr DB Netz AG Großprojekte Südwest Schwarzwaldstraße 82 76137 Karlsruhe	Projektsteuerung DB Projekt Stuttgart-Ulm GmbH LGV (3) Röhlstraße 17 70191 Stuttgart	Planer – bearbeitet im Auftrag der DB Projekt Stuttgart-Ulm GmbH Ingenieurgemeinschaft Stuttgart 21 - PFA 1.3 OBERMEYER PLANEN + BERATEN GmbH müller + hereth SPIEKERMANN BERATUNGS INGENIEURE Hasenbergstraße 31 70178 Stuttgart gez. i.V. G. Schneider Stuttgart, 31.01.2018 gez. i.V. G. Schneider 17.12.2018

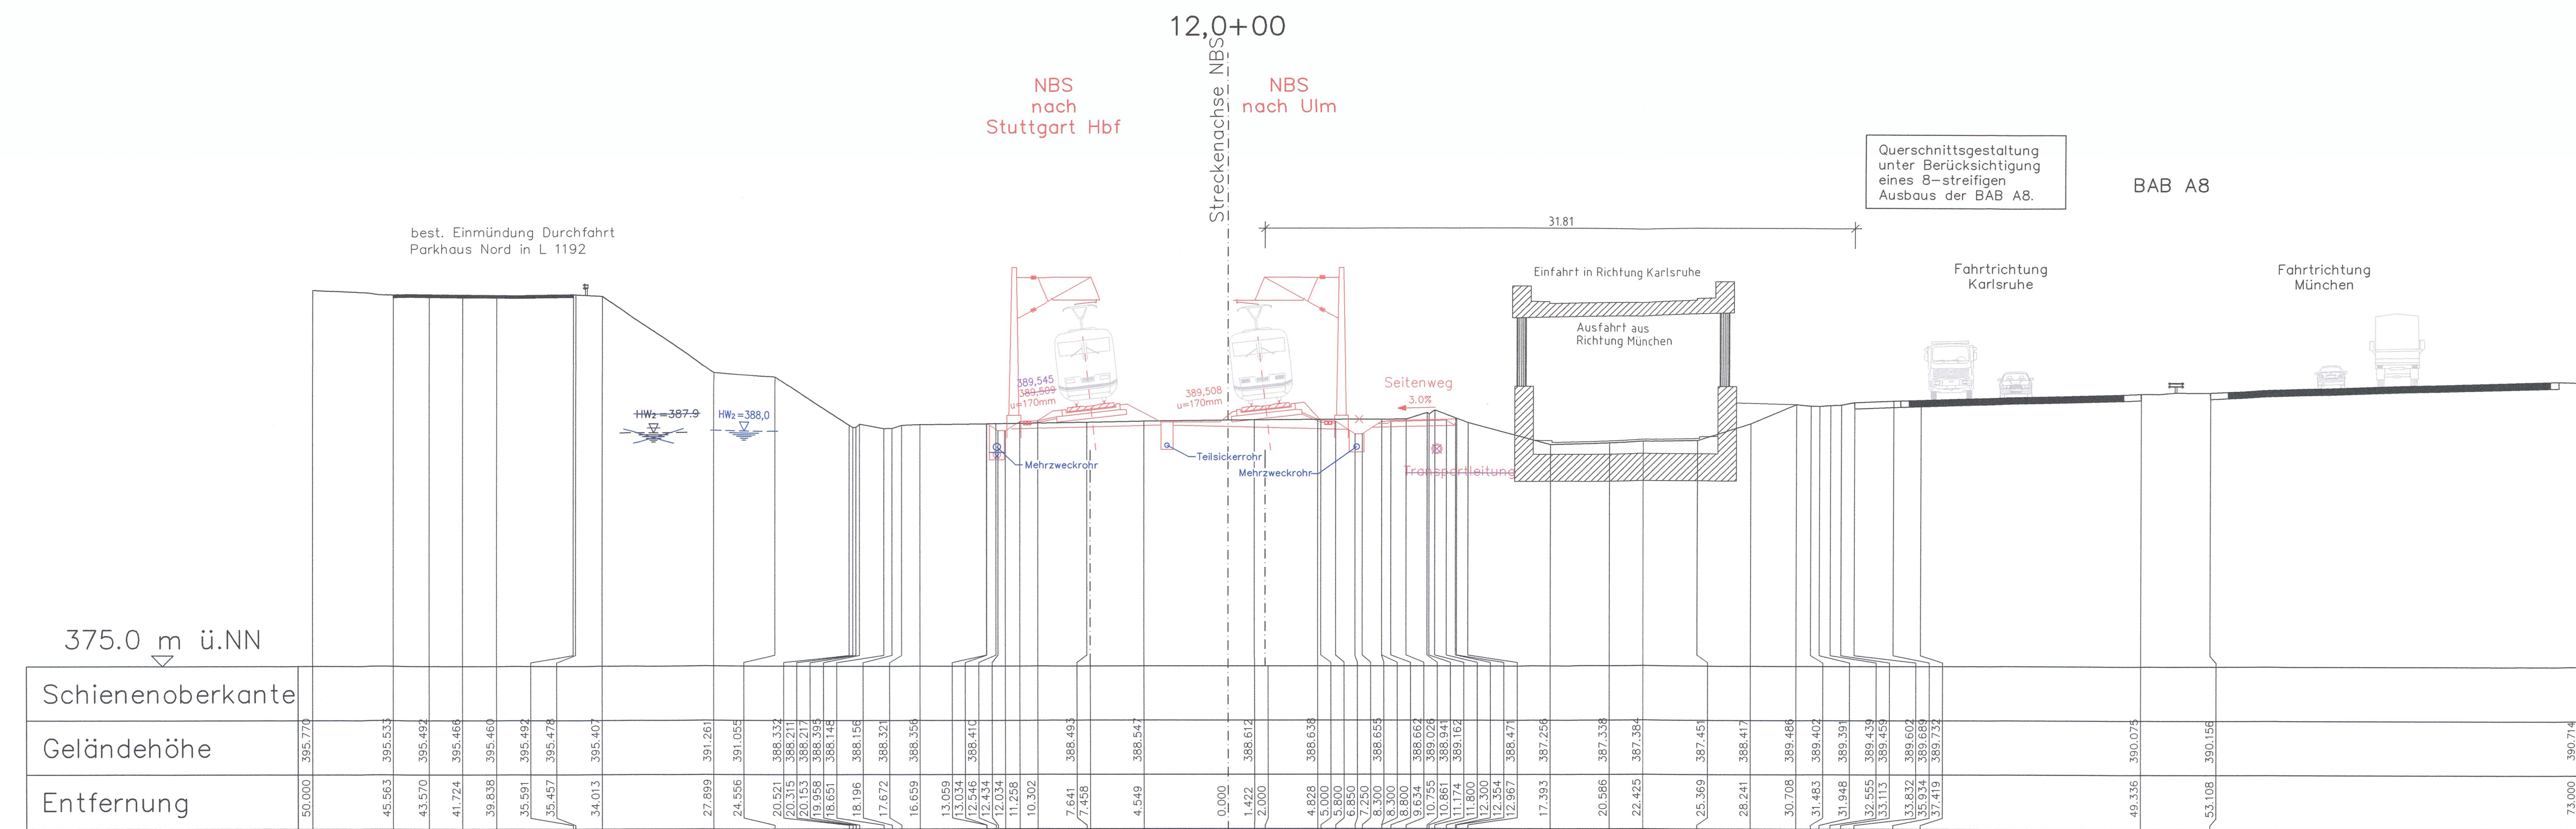

375.0 m ü.NN	

Geländehöhe	395.770	395.533	395.492	395.466	395.460	395.492	395.478	395.407	391.261	391.055	388.332	388.211	388.217	388.305	388.146	388.156	388.321	388.356	388.662	388.410	388.410	388.410	388.410	388.493	388.547	388.612	388.612	388.636	388.655	388.662	389.026	389.941	389.162	389.162	389.602	389.668	389.732	387.256	387.336	387.384	387.451	388.417	389.486	389.402	389.391	389.439	389.459	389.602	389.668	389.732	390.075	390.156	390.714						
Entfernung	50.000	45.563	43.570	41.724	39.838	39.549	39.457	34.013	27.899	24.556	20.521	20.315	20.163	19.968	18.651	18.196	17.672	16.659	13.069	12.546	12.434	11.258	10.302	7.641	7.458	4.549	0.000	1.422	2.000	4.828	5.000	6.850	7.250	8.300	8.800	9.634	10.765	10.861	11.174	11.800	12.300	12.354	12.967	17.393	20.586	22.425	25.369	26.241	30.708	31.463	31.948	32.555	33.113	33.832	35.934	37.419	49.336	53.108	73.000

- Legende (2. Planänderung)**
- Bestand
 - technische Planung (PFA 1.3a)
 - geänderte Planung (1. Planänderung)
 - nicht mehr Gegenstand der Planung (1. Planänderung)
 - geänderte Planung (2. Planänderung)
 - nicht mehr Gegenstand der Planung

Gleisplan
 Querschnitt NBS
 km 12,0+00.000

Datum Name
 gezeichnet 04/09 Sts
 bearbeitet 04/09 Sne
 geprüft 09/13 Gei

Maßstab: 1:200

"Urheberschutz" – Alle Rechte bei der DB Projekt Stuttgart-Ulm GmbH

Änderungsvermerke

Index	Änderungen	Datum	Name
A	Fortschreibung aus 1. Planänderung	31.01.2018	IGS 21 - Do
B	Fortschreibung aus 2. Planänderung (HW2neu)	17.12.2018	IGS 21 - Do

Freigabe, DB Projekt Stuttgart-Ulm GmbH
 gez. i.V. Breidenstein
 Datum: Stuttgart, 31.01.2018 17.12.2018

Ersatz für Plan-Nr. []
 Ersetzt durch []
 Plan-Nr. []

Anlage Planfeststellungsunterlagen

Anlage 6.1
 Blatt 6 B von 11

Planfestgestellt gem. § 18 Abs. 1 AEG i.V.m. § 76 Abs. 3 VwVfG am 10.08.2020, Az. 59 Ipa/14-2019#001 Eisenbahn-Bundesamt Außenstelle Karlsruhe/ Stuttgart Im Auftrag Runge