


Umgestaltung des Bahnknotens Stuttgart
 Ausbau- und Neubaustrecke Stuttgart - Augsburg
 Bereich Stuttgart-Wendlingen mit Flughafenanbindung

Planfeststellungsabschnitt 1.3 Filderbereich mit Flughafenanbindung, Teilabschnitt 1.3a
 Bauabschnitt km 10+030 - km 15+311

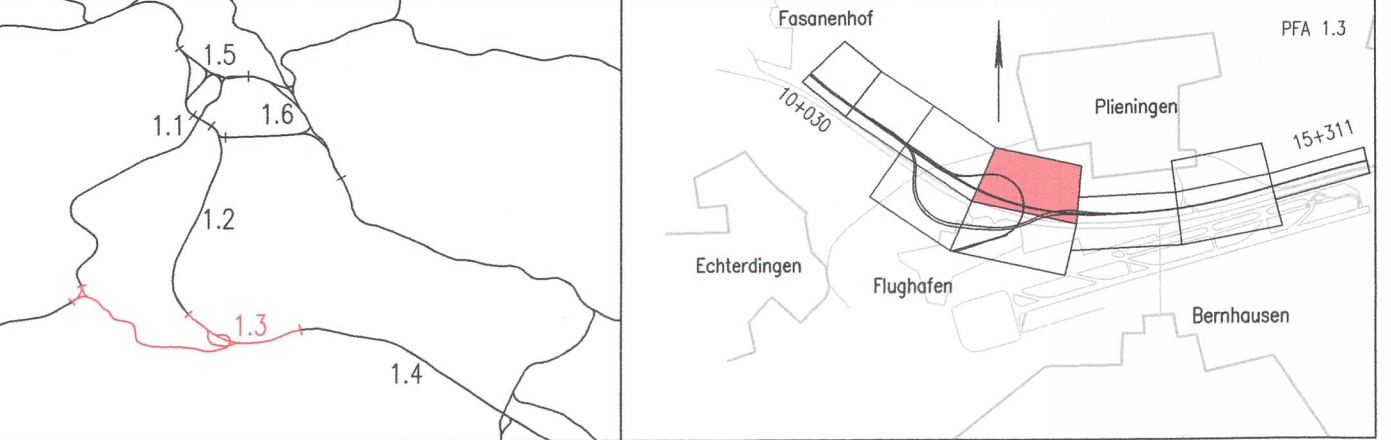


Geographische Codierung 1.3 0 1 0 0	Blattschnittcodierung 4 8 1 3 1 A - 1 5	Organisatorische Codierung P v q V R 6 1 0 B
PFA Bauabschnitt Blattschnitt	Streckennummer Bezirk	Phase Planzeichen Gewerk Ebene Planinhalt Index
Bauherr DB Netz AG Großprojekte Südwest Schwarzwaldstraße 82 76137 Karlsruhe	Projektsteuerung DB Projekt Stuttgart-Ulm GmbH LGV (3) Räpplerstraße 17 70191 Stuttgart	Planer - bearbeitet im Auftrag der DB Projekt Stuttgart-Ulm GmbH Ingenieurgesellschaft Stuttgart 21 - PFA 1.3 OBERMEYER PLANER + BERATER GMBH Hessebergstraße 31 70178 Stuttgart gez. i.V. G. Schneider Stuttgart, 08.09.2017 SPIEKERMANN BERATENDE INGENIEURE gez. i.V. G. Schneider 17.12.2018

Gleisplanung Querschnitt NBS km 12,3+00.000		
gezeichnet	04/09	Srs
bearbeitet	04/09	Sne
geprüft	09/13	Gei
"Urheberschutz" - Alle Rechte bei der DB Projekt Stuttgart-Ulm GmbH		Maßstab 1:200

Index	Änderungen	Datum	Name
A	Fortschreibung aus 1. Planänderung	08.09.2017	IGS 21 - Do
B	Fortschreibung aus 2. Planänderung (HfWneu)	17.12.2018	IGS 21 - Do

Genehmigt am 10.08.2020, Az. 591pa/014-2019#001 Eisenbahn-Bundesamt Außenstelle Karlsruhe/Stuttgart Im Auftrag Runge

Anlage Planfeststellungsunterlagen
Anlage 6.1
 Blatt 7 B von 11

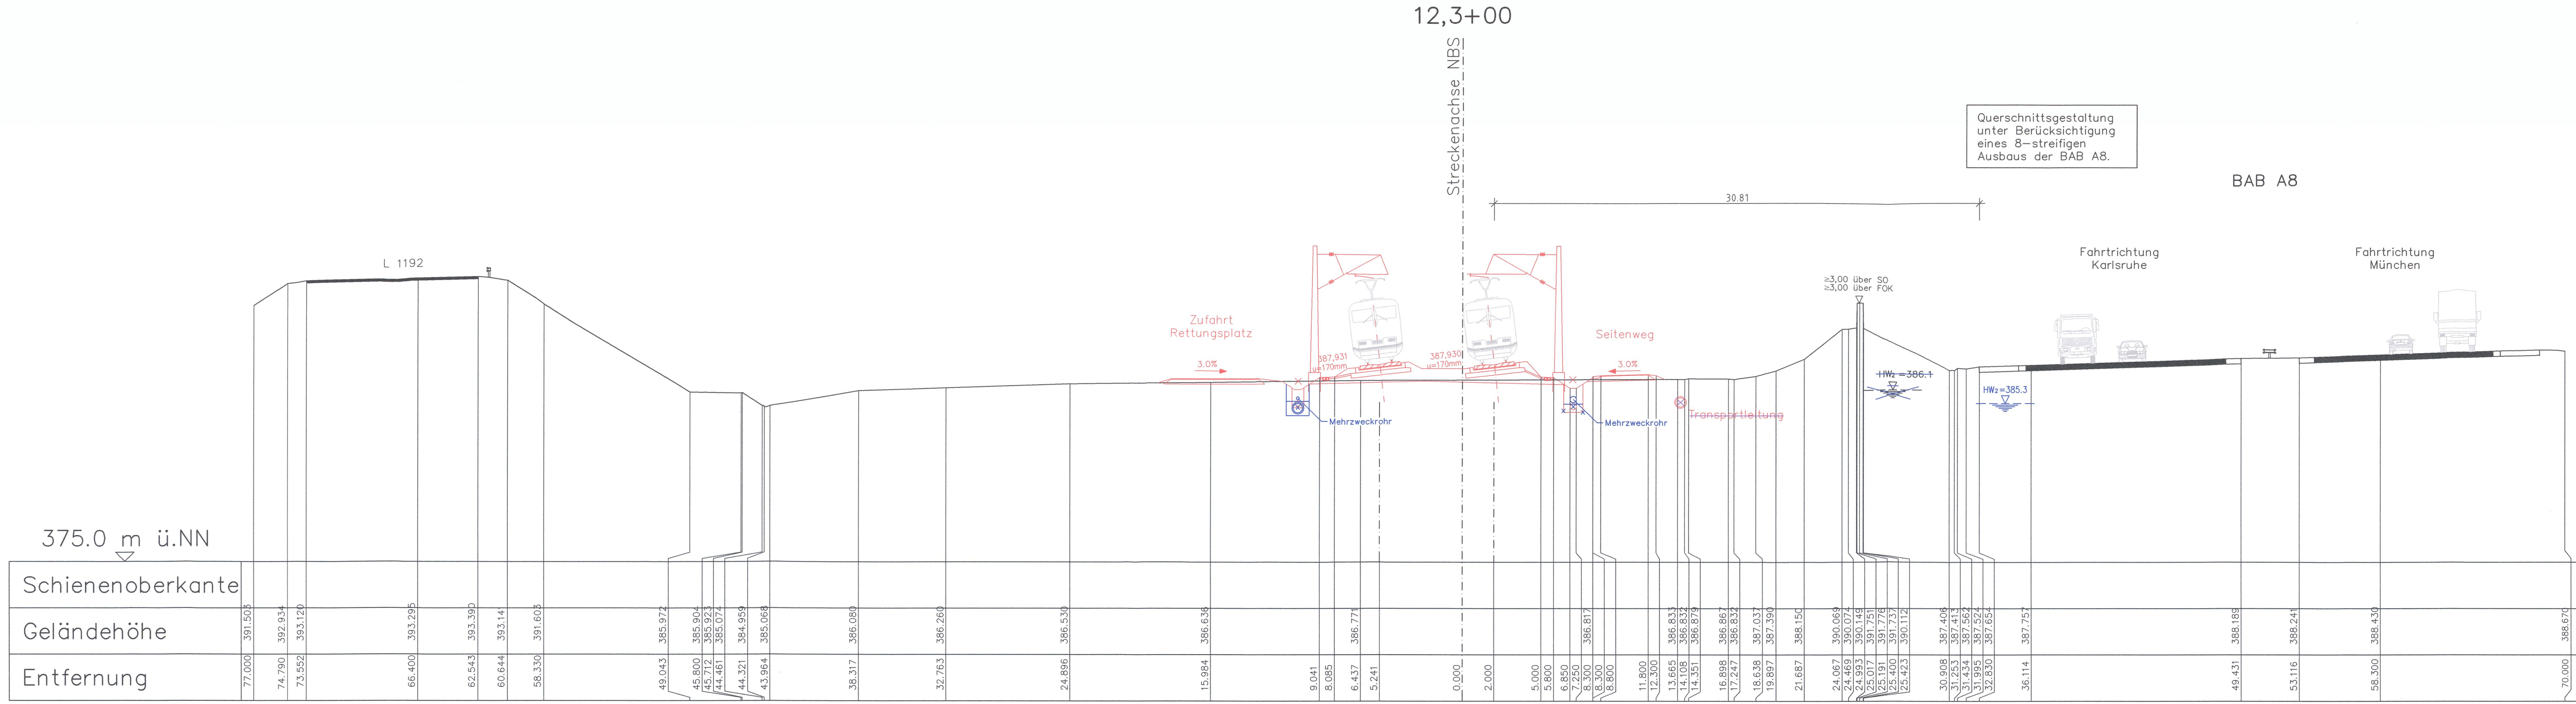

- Legende (2. Planänderung)**
- Bestand
 - technische Planung (PFA 1.3a)
 - geänderte Planung (1. Planänderung)
 - nicht mehr Gegenstand der Planung (1. Planänderung)
 - geänderte Planung (2. Planänderung)
 - nicht mehr Gegenstand der Planung