


Anlage 6: Lageplanskizze der Rettungswegesituation in den Auweitungs- und Verzweigungsbauwerken (einschl. nachträglich eingezeichnetem "Schnitt gem. Anlage 7")

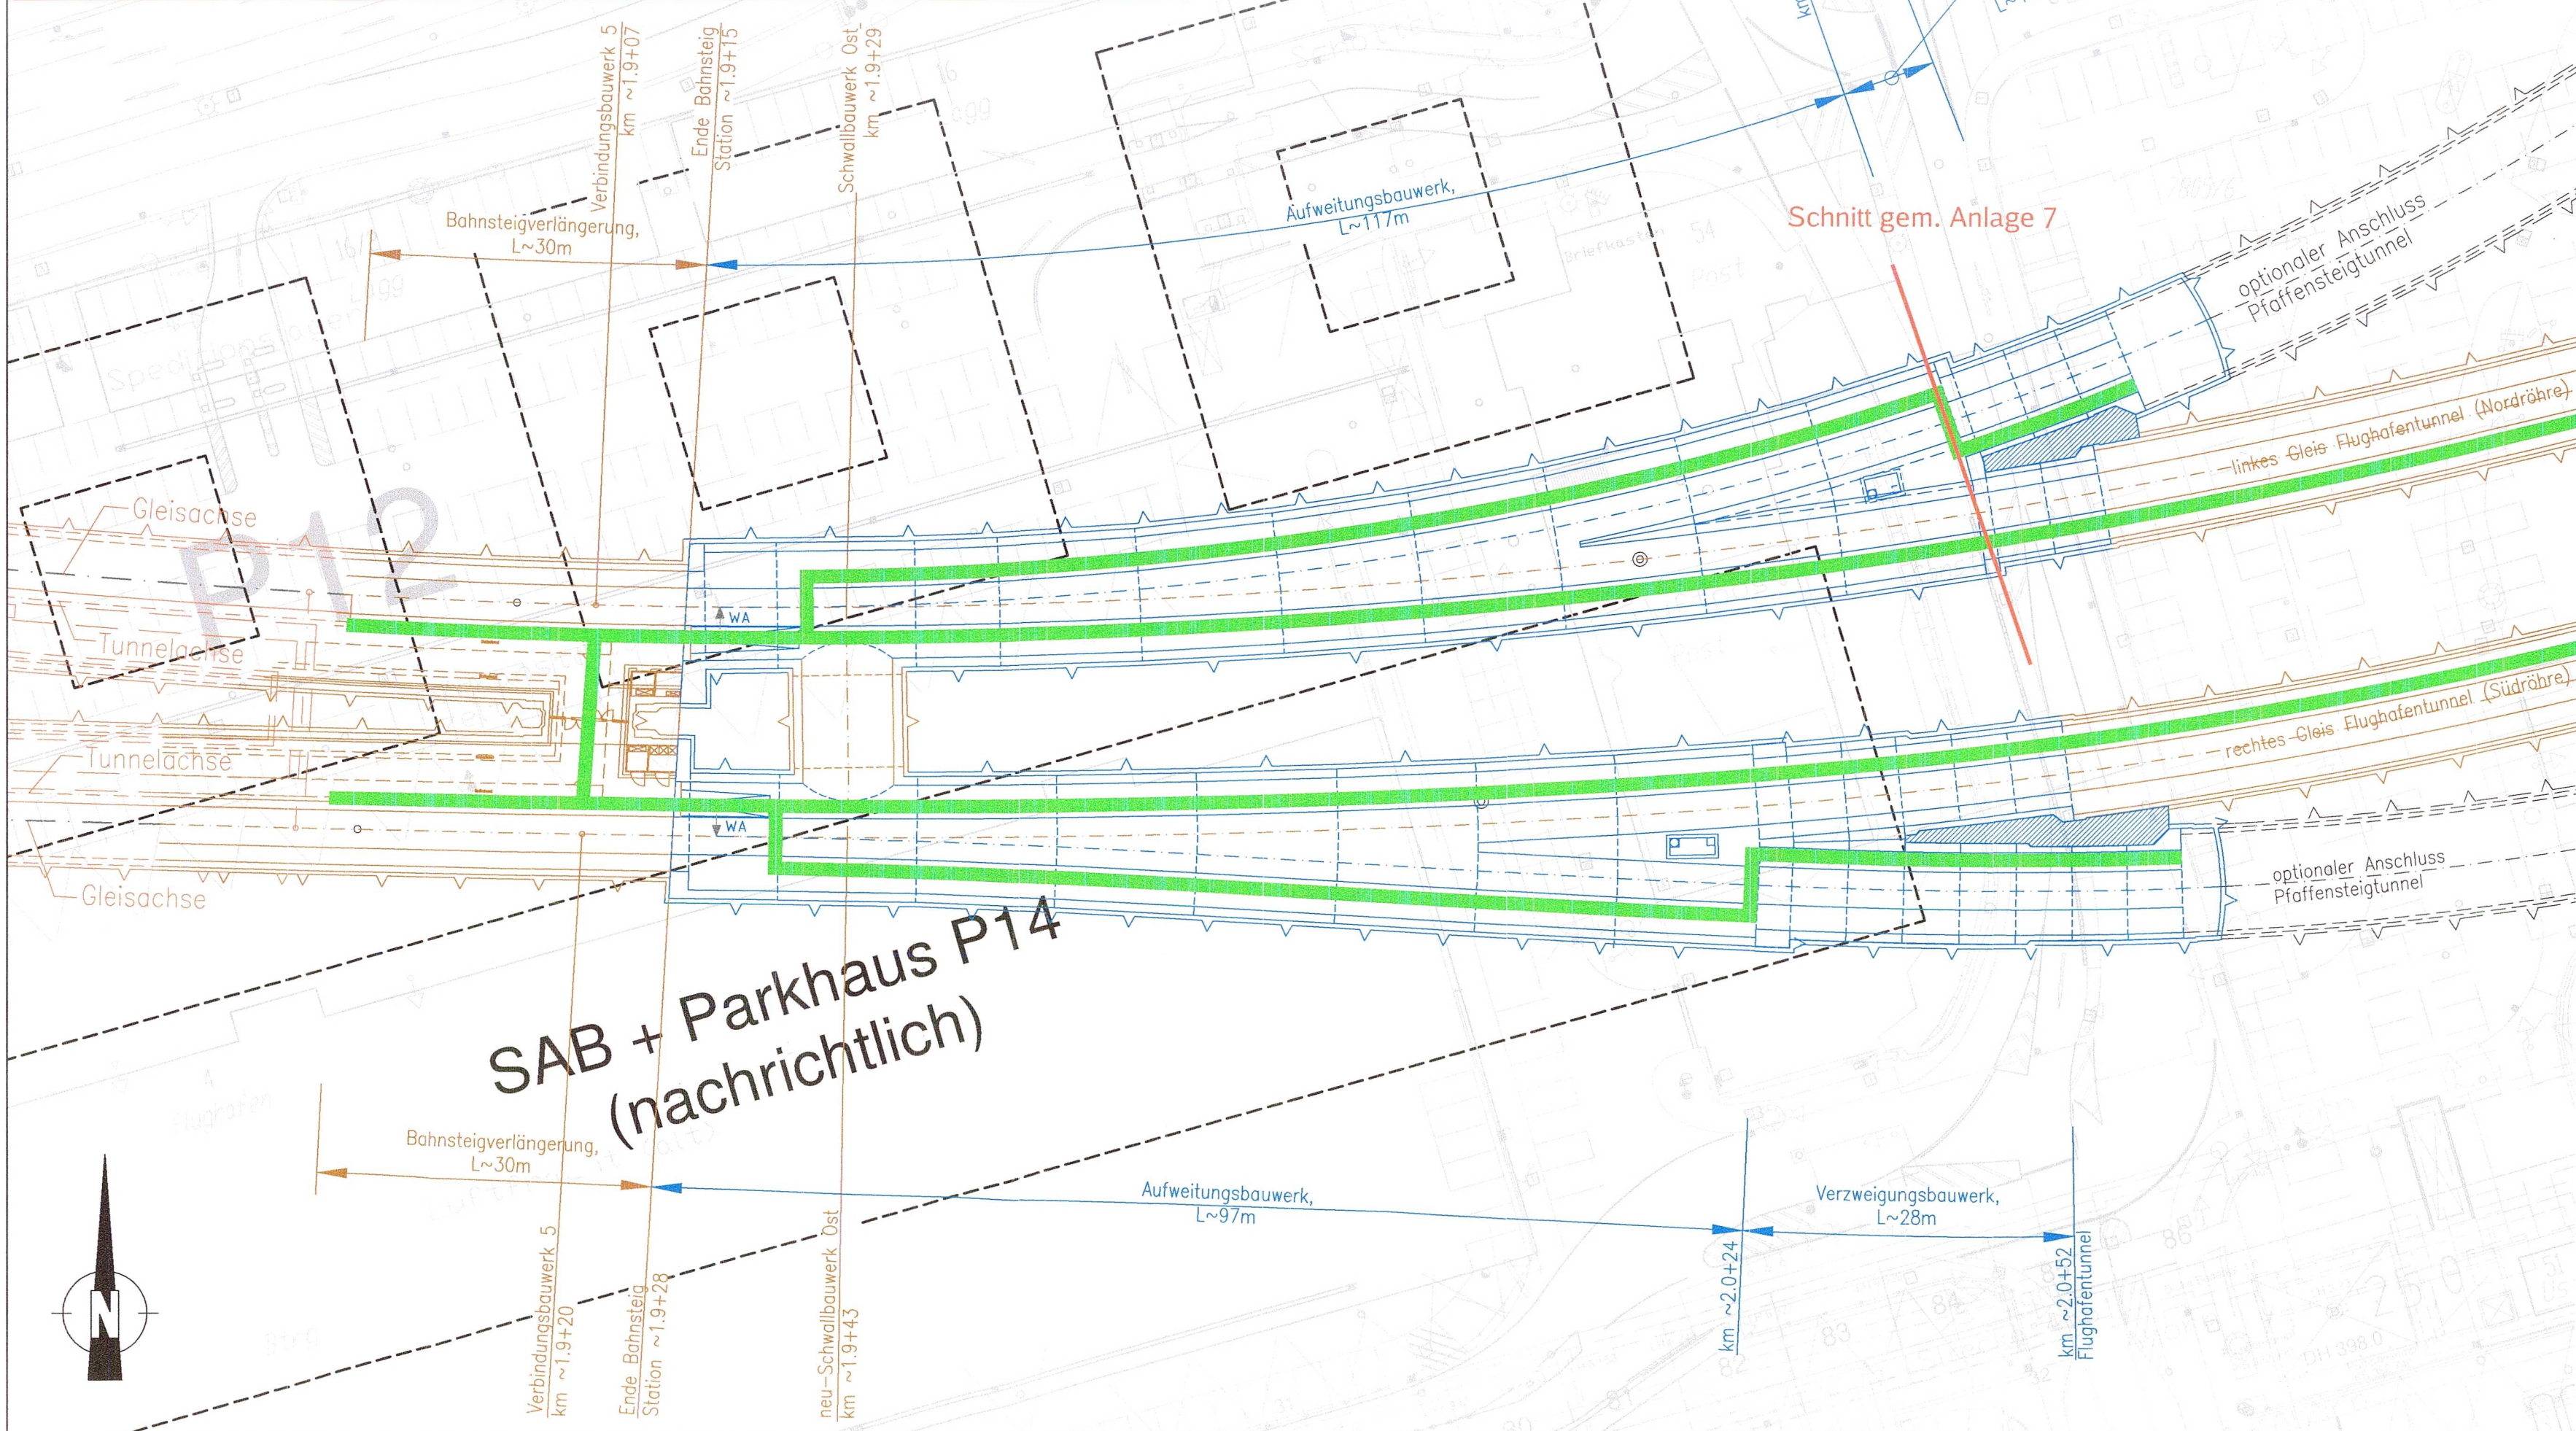

Legende:
— Flucht- und Rettungsweg

Nur zur Information

Lageplan
 Flughafentunnel
 Abzweig Option Pfaffensteigtunnel
 Aufweitungs- und Verzweigungsbauwerk
 Darstellung der Flucht- und Rettungswege

