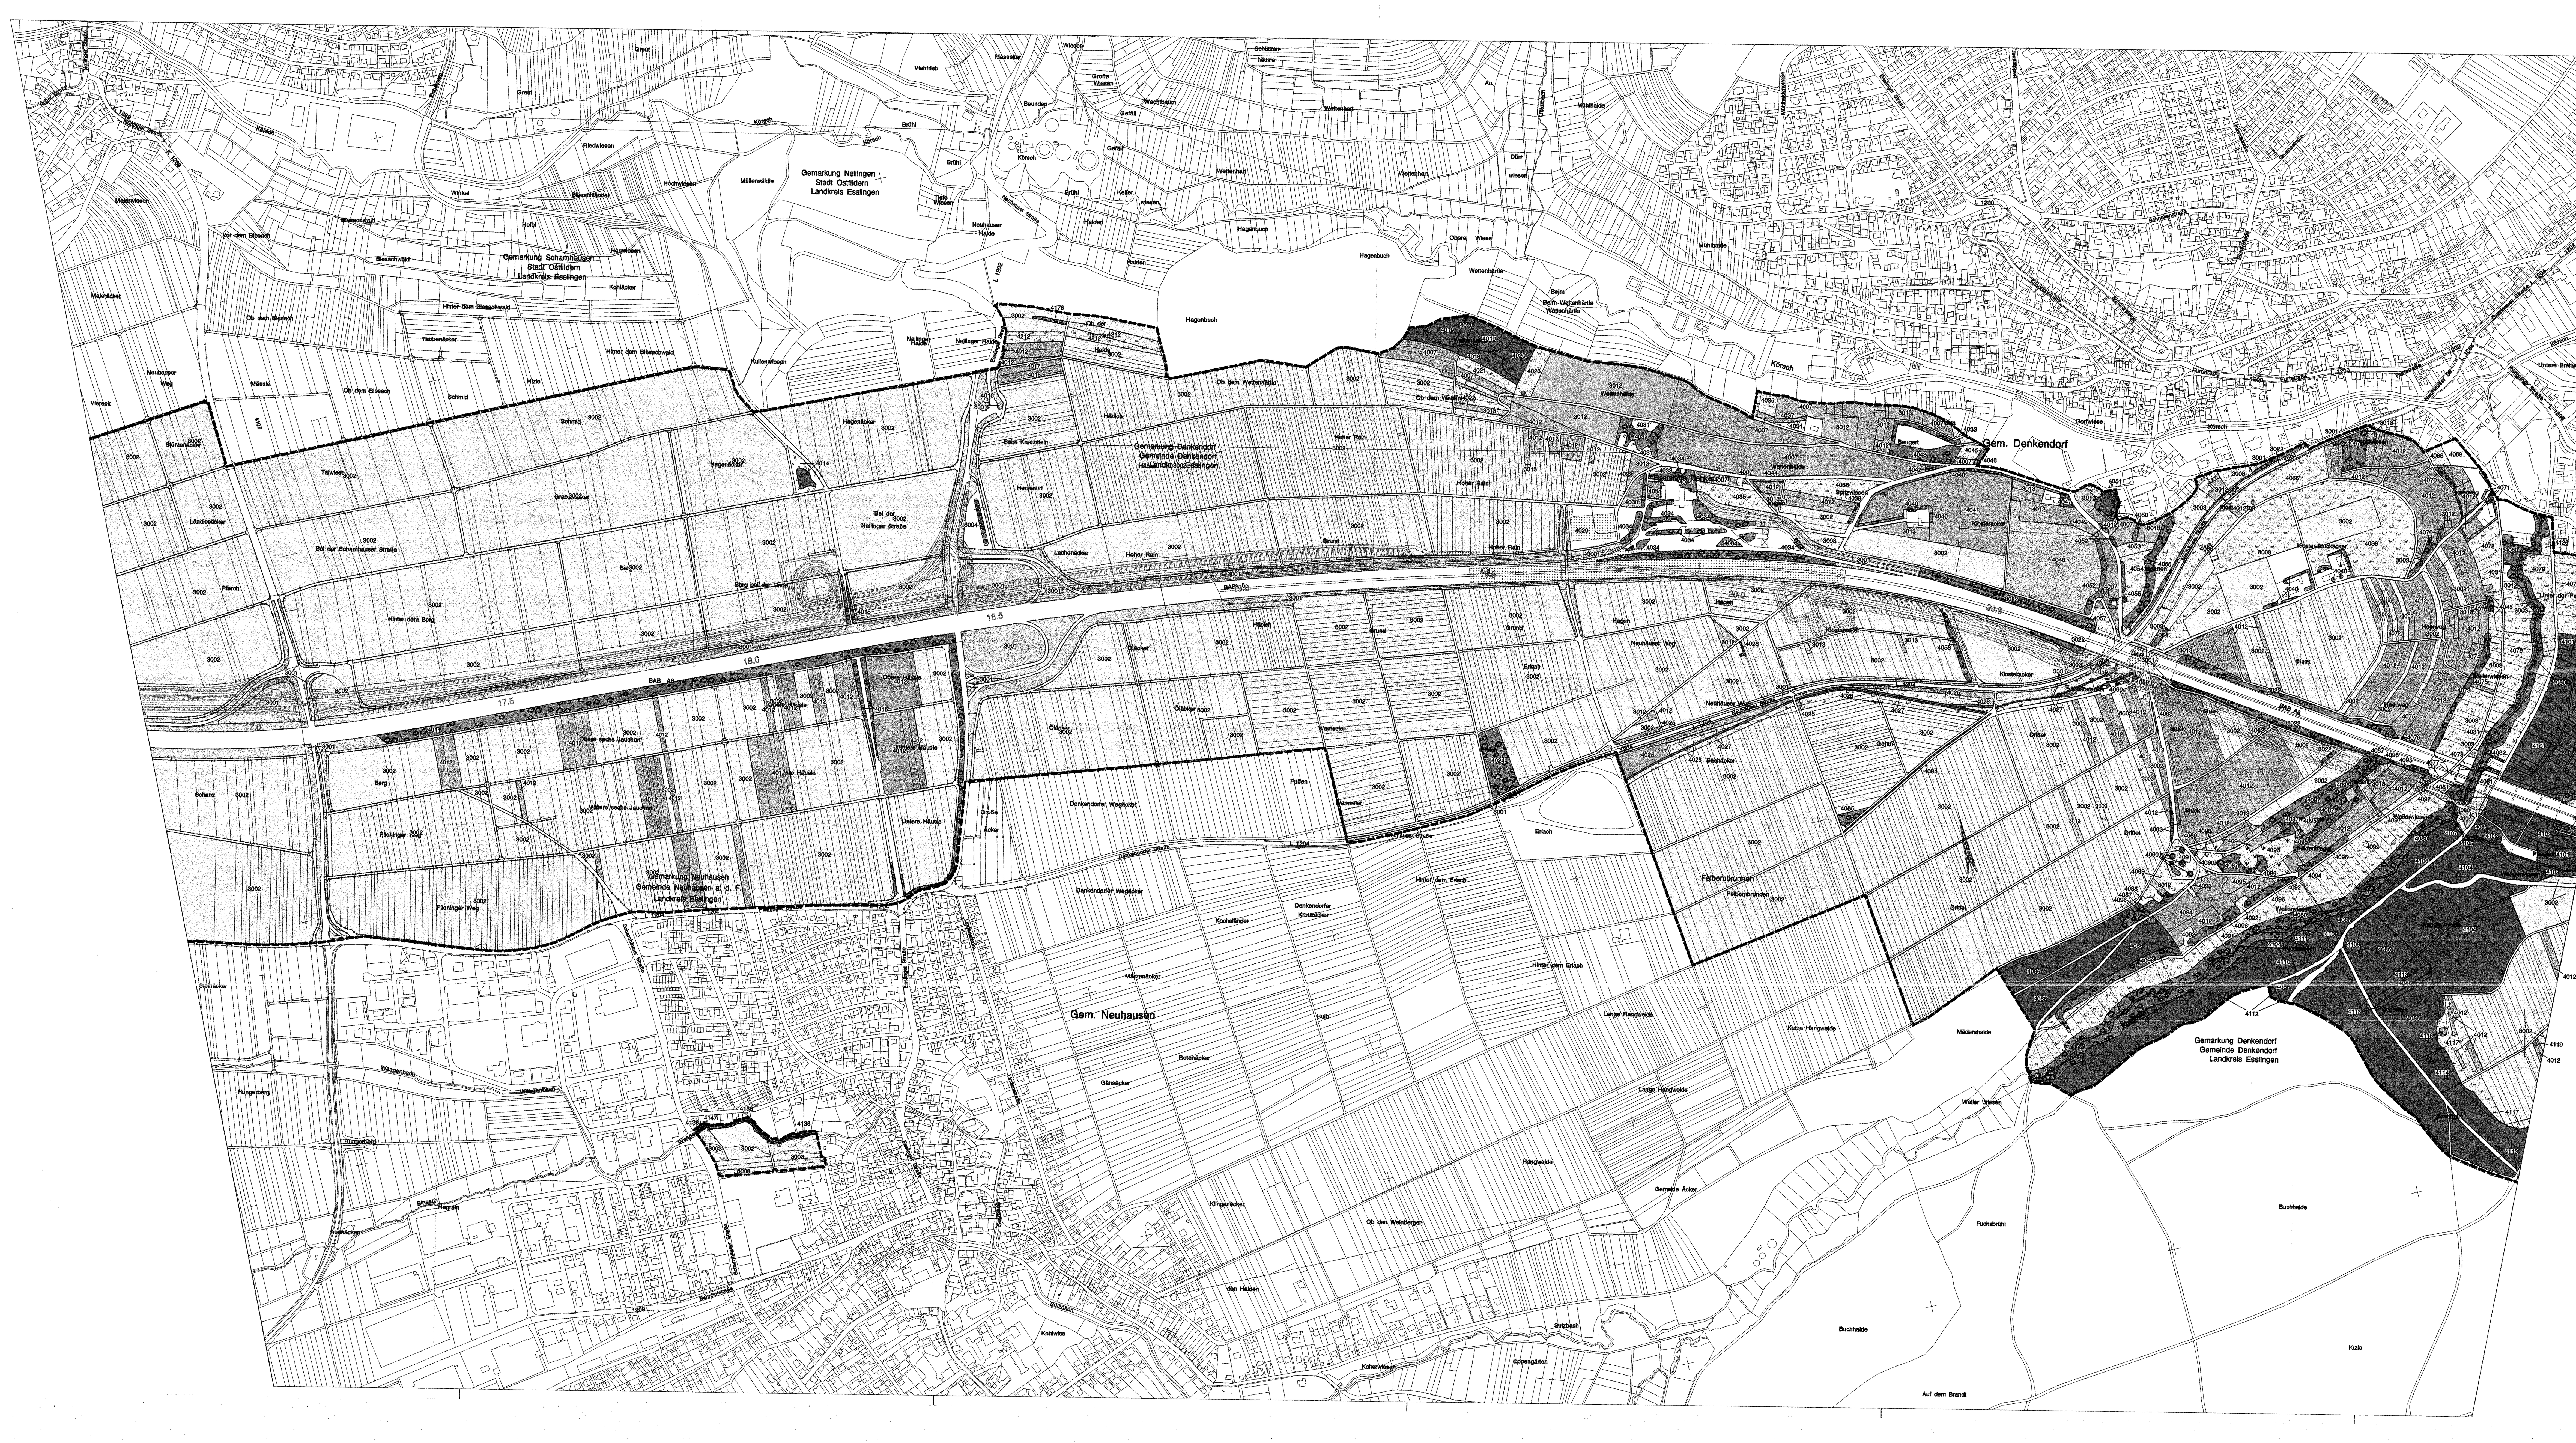

Legende

Biotoptypengruppen

- Laubwald
- Nadelwald
- Mischwald
- Streuobstbestand
- Obstplantage, Baumschule, Weinberg
- Hecke, Feldgehölz, Gehölzpflanzung in Grünanlage
- Einzelbaum / Baumreihe, Allee
- Rasenfläche, Parkwiese, Staudenbeet / -rabatte, Bodendecker- / Gehölzpflanzung
- Fließgewässer
- Stillgewässer
- Trocken-, Halbtrocken- und Magerrasen
- Frischwiese und -weide
- Feucht- und Naßwiese, Röhricht, Seggenried
- Acker, Ackerbrache
- Garten, Gartenbrache, Grabeland, Kleingarten
- Ruderal- und Staudenflur, Trittvegetation / Gehölzsukzession
- hochverdichtete Bebauung, Verkehrsfläche, sonstige versiegelte Fläche, zurückgebaute Fläche
- Verkehrsbegleitgrün

Biotoptypenkomplexe der Siedlungs- und Infrastrukturflächen

- Einzel-, Reihenhausgebiet, Villengebiet mit Gärten u.a.
- aufgelockerte Zeilen- / Blockrandbebauung mit Siedlungsgrün, Gärten u.a.
- verdichtete Zeilen- / Blockrandbebauung, Blockbebauung, Bandbebauung mit Siedlungsgrün u.a.
- Verkehrsfläche, teilversiegelte Fläche mit Ruderal- und Trittvegetation

Zusätzliche Informationen

- Park
- Freibad, Badeplatz
- Friedhof
- Sportanlage
- 42 Biotopnummer

Sonstiges

- 0,2 Technische Planung mit Kilometrierung
- Baulogistikfläche
- Grenze des Untersuchungsraumes
- zurückgebaute Fläche

Für den Generalplaner PFA 1.4 DE-Consult erstellt von:

UMWELT- UND LANDSCHAFTSPLANUNG
DR. SCHLIEBE, DR. SCHMIDT & DR. Bohmann GBR
Langgasse 3, 86650 Wemding, Tel. 09092/91005-0, Fax 91005-9

Stuttgart 21 — 19. Dez. 2003 — DB

Nur zur Information — EISENBAHN-BUNDESAMT AUSSENSTELLE KARLSRUHE/STUTTGART

Umgestaltung des Bahnknotens Stuttgart

Ausbau- und Neubaustrecke Stuttgart - Augsburg
Bereich Stuttgart-Wendlingen

Planfeststellungsabschnitt 1.4 Filderbereich bis Wendlingen
Bauabschnitt km 15,3+11 - km 25.2+00

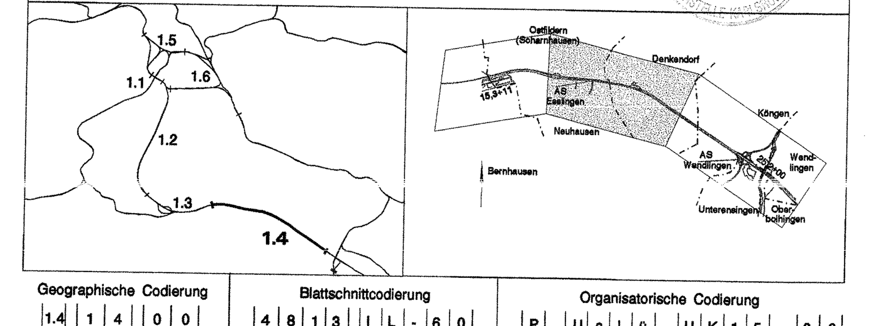

Geographische Codierung			Blattschnittcodierung		Organisatorische Codierung					
1.4	1 4	0 0	4 8 1 3	I L - 6 0	P	U a I ü	U	K	1 5	0 0
PFA	Bauabschnitt	Blattschnitt	Streckennummer	Bezirk	Phase	Planzeichen	Gewerk	Ebene	Planinhalt	Index

Auftraggeber	Projektsteuerung	Planer - bearbeitet im Auftrag der DBProjektBau GmbH
DBProjektBau GmbH Wolframstraße 20 70173 Stuttgart Tel. 07 11 / 2 27 85 - 0 Fax. 07 11 / 2 27 85 - 999	Drees & Sommer AG Infra Consult & Mangagement GmbH Lautenschlagerstraße 2 70173 Stuttgart Tel. 07 11 / 22 29 33 - 10 Fax. 07 11 / 22 29 33 - 90	DE-Consult Jägerstraße 40 70174 Stuttgart Tel. 0711 / 229 18 - 0 Fax 0711 / 229 18 - 99 Aufgestellt: DE-Consult gez. Glaser Stuttgart, 30.09.2003

Flora und Biotope
- Bestand -

	Datum	Name
Gezeichnet	08/03	Le
Bearbeiter	08/03	Md/Schm

43-06

Maßstab **1:5.000**

"Urheberschutz" - Alle Rechte bei der DBProjektBau GmbH

Änderungsvermerke

Index	Änderungen	Datum	Name

Freigabe DBProjektBau GmbH
gez. Marquart
Datum: 01.10.2003

Ersatz für Plan-Nr. — Phase — Index
Ersetzt durch Plan-Nr.

Genehmigungsvermerk - Eisenbahn-Bundesamt

Datum	Genehmigungsvermerk	Name	Unterschrift

Anlage Planfeststellungsunterlagen
Anlage 18.2.1.1
Blatt 2 von 3

4U14PK15.000