


Schnitt A-A

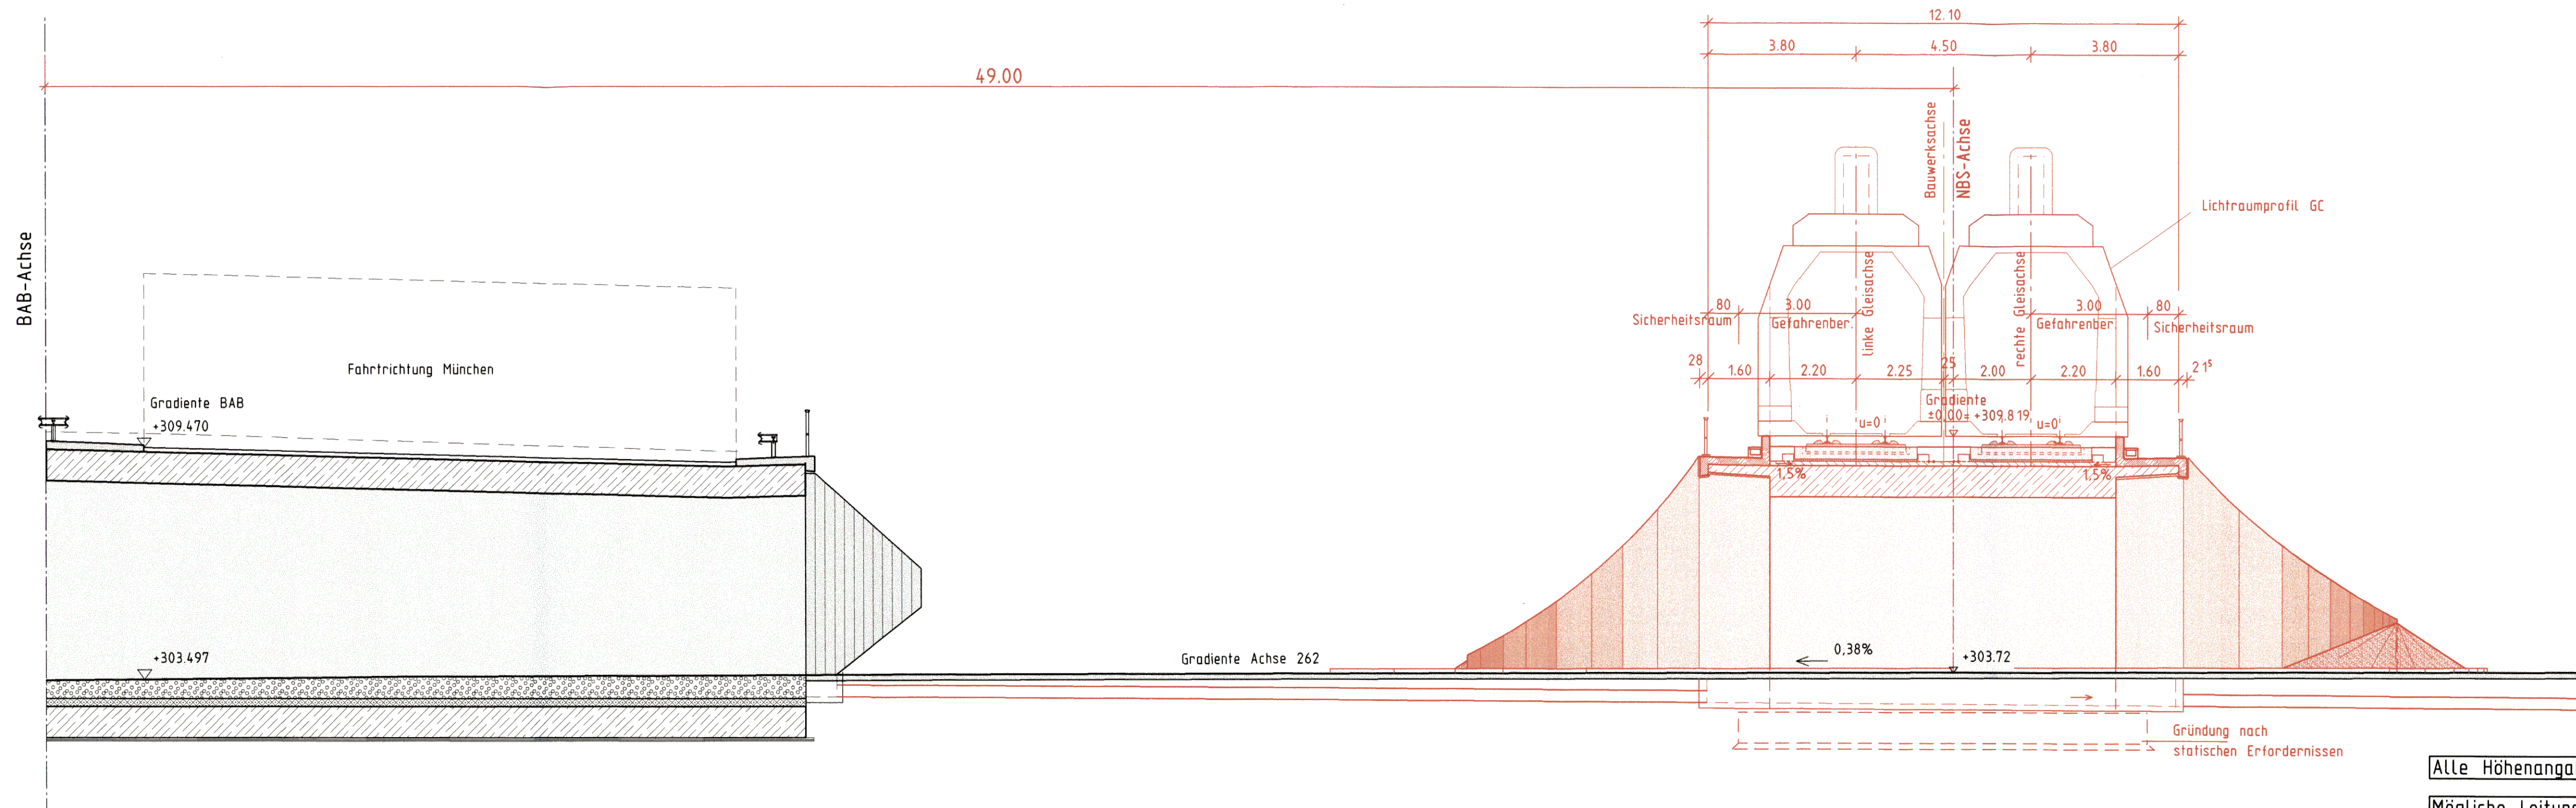

Alle Höhenangaben im Neuen System
Mögliche Leitungen siehe Anlage 8




Umgestaltung des Bahnknotens Stuttgart
Ausbau- und Neubaustrecke Stuttgart - Augsburg
Bereich Stuttgart-Wendlingen

Planfestgestellt gemäß § 18
durch Beschluss
vom 30. April 2008



Planfeststellungsabschnitt 1.4 Filderbereich bis Wendlingen
Bauabschnitt km 15,3+11 - km 25,2+00

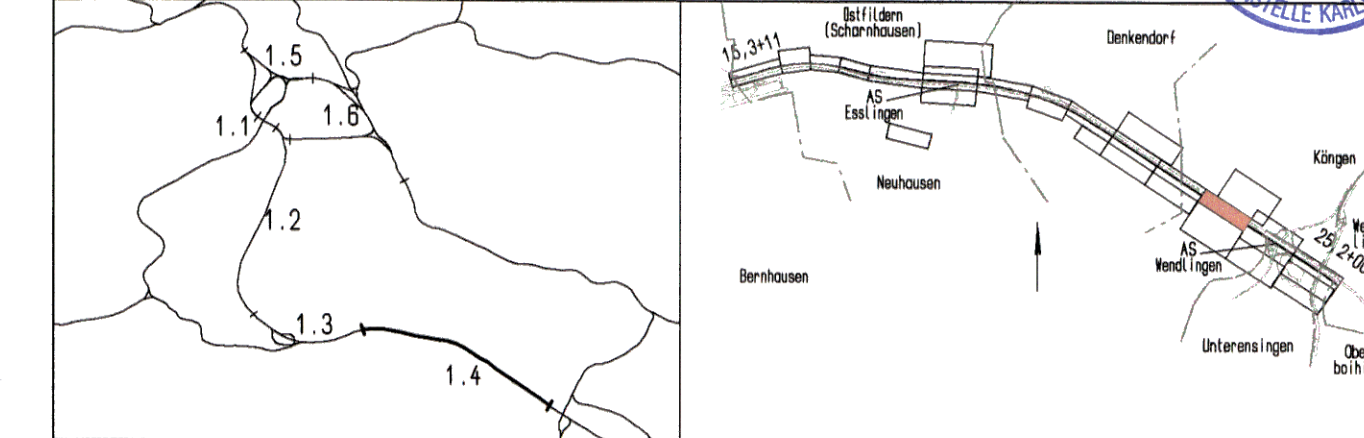

Geographische Codierung		Blattschnittcodierung		Organisatorische Codierung	
14	1000	4813	IQ	P	l b q I Q B 1 0
Auftraggeber		Projektsteuerung		Planner - bearbeitet im Auftrag der	
DB ProjektBau GmbH		Drees & Sommer		DB ProjektBau GmbH	
Volframstraße 20 70191 Stuttgart Tel. 07 11 / 2 27 85 - 0 Fax. 07 11 / 2 27 85 - 999		Infra Consult & Management GmbH Lautenschlagerstraße 2 70173 Stuttgart Tel. 07 11 / 22 29 33 - 10 Fax. 07 11 / 22 29 33 - 90		DB ProjektBau GmbH Aufgestellt: gez. Seifried Leonhard, André und Partner Beratende Ingenieure VBI GmbH Lentzstraße 15 70192 Stuttgart Tel. 0711 / 229 18 - 0 Fax 0711 / 229 18 - 99 Stuttgart, 30.09.2003	

Bauwerksplan		
EU WW Seehof km 23,2+41,073		
Schnitt A-A		
Gezeichnet	08/03	Hrubant
Bearbeiter	08/03	Andelfinger

Maßstab
1 : 100

"Urheberschutz" - Alle Rechte bei der DBProjektBau GmbH

Index	Änderungen	Datum	Name

Genehmigungsvermerk - Eisenbahn-Bundesamt

Datum	Genehmigungsvermerk	Name	Unterschrift

Freigabe DB ProjektBau GmbH
gez. Marquart
Datum: 01.10.2003

Ersatz für Plan-Nr.
Ersetzt durch
Plan-Nr.

Anlage Planfeststellungsunterlagen
Anlage **7.10**
Blatt **2** von **3**