


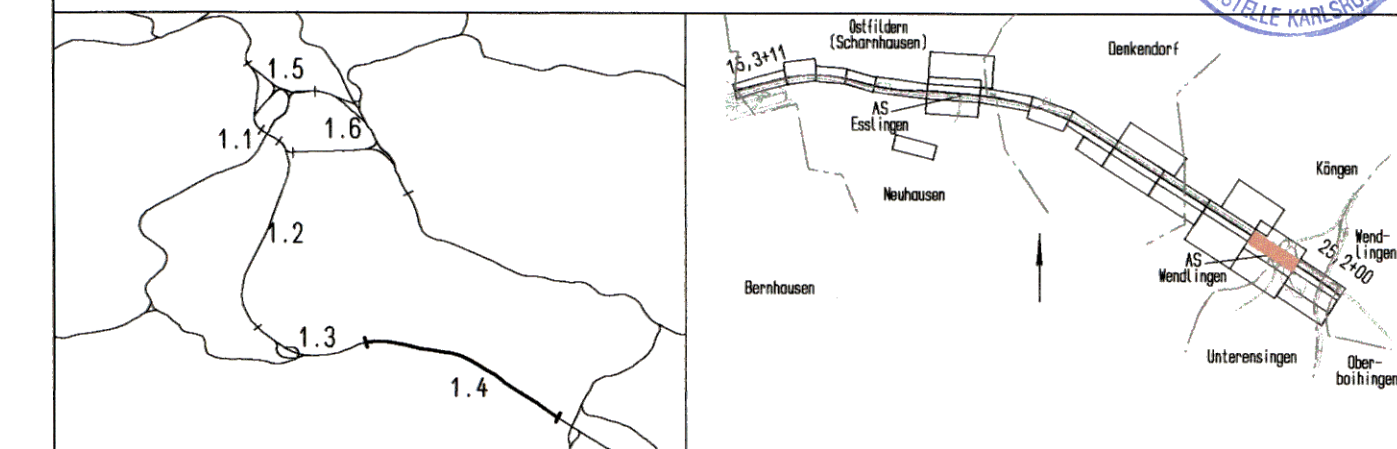


Umgestaltung des Bahnknotens Stuttgart
Ausbau- und Neubaustrecke Stuttgart - Augsburg
Bereich Stuttgart-Wendlingen

Planfeststellungsabschnitt 1.4 Filderbereich bis Wendlingen
Baub Abschnitt km 15,3+11 - km 25,2+00



Geographische Codierung 1.4 1 1 0 0		Blattschnittcodierung 4 8 1 3 I R		Organisatorische Codierung P I b q I Q C 1 0	
Auftraggeber DBProjektBau GmbH Volframsstraße 20 70191 Stuttgart Tel. 07 11 / 2 27 85 - 0 Fax. 07 11 / 2 27 85 - 998		Projektsteuerung Drees & Sommer Infra Consult & Management GmbH Lautenschlagerstraße 2 70173 Stuttgart Tel. 07 11 / 22 29 33 - 10 Fax. 07 11 / 22 29 33 - 90		Planner - bearbeitet im Auftrag der DBProjektBau GmbH DE-Consult Jägerstraße 40 70174 Stuttgart Tel. 0711 / 228 18 - 0 Fax 0711 / 228 18 - 99	
Aufgestellt: gez. Seifried		Aufgestellt: gez. Seifried		Stuttgart, 30.09.2003	

Schnitt A-A

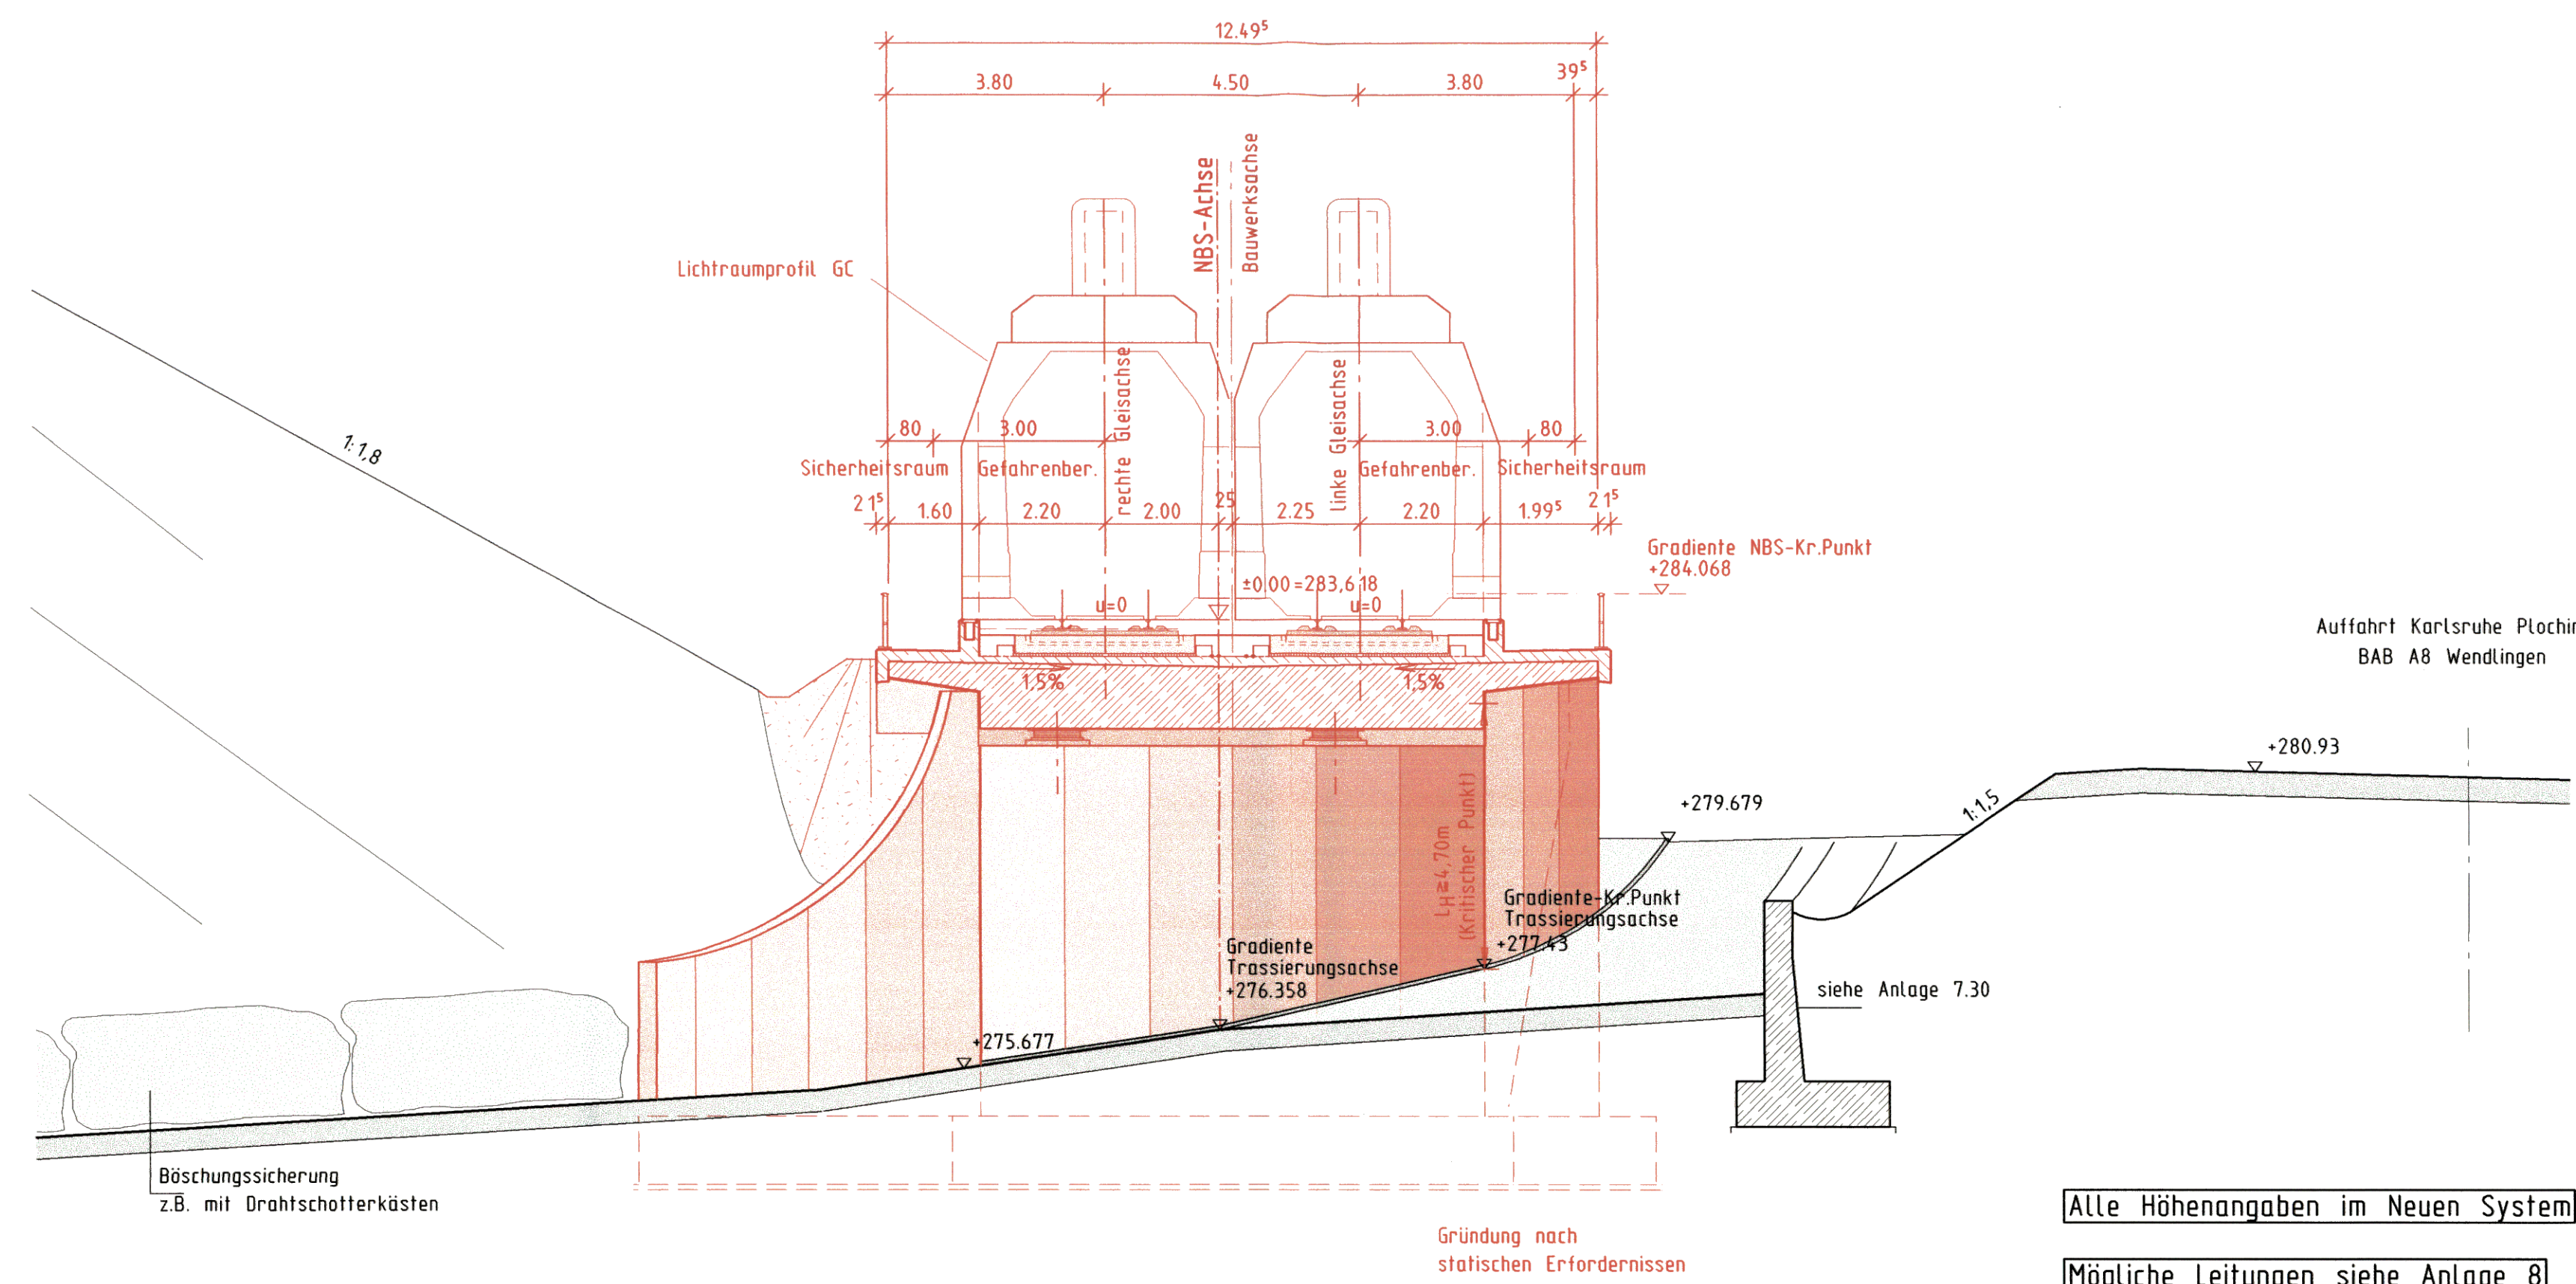

Alle Höhenangaben im Neuen System

Mögliche Leitungen siehe Anlage 8

<p>Bauwerksplan EU AS Wendlingen Abfahrt Ka-Nü km 24,2+48,789 Schnitt A-A</p>		Datum	Name																																				
		Gezeichnet	08/03 H. Hrubant																																				
<p>Maßstab 1 : 100</p>		Datum	Name																																				
		Bearbeiter	08/03 J. Andelfinger																																				
<p>"Urheberschutz" - Alle Rechte bei der DBProjektBau GmbH</p>		<p>Freigabe DBProjektBau GmbH gez. Marquart Datum: 01.10.2003</p>																																					
<p>Anderungsvermerke</p> <table border="1"> <thead> <tr> <th>Index</th> <th>Änderungen</th> <th>Datum</th> <th>Name</th> </tr> </thead> <tbody> <tr><td> </td><td> </td><td> </td><td> </td></tr> <tr><td> </td><td> </td><td> </td><td> </td></tr> <tr><td> </td><td> </td><td> </td><td> </td></tr> <tr><td> </td><td> </td><td> </td><td> </td></tr> <tr><td> </td><td> </td><td> </td><td> </td></tr> <tr><td> </td><td> </td><td> </td><td> </td></tr> <tr><td> </td><td> </td><td> </td><td> </td></tr> <tr><td> </td><td> </td><td> </td><td> </td></tr> </tbody> </table>		Index	Änderungen	Datum	Name																																	<p>Ersatz für Plan-Nr. <input type="checkbox"/> <input type="checkbox"/> Ersetzt durch <input type="checkbox"/> <input type="checkbox"/> Plan-Nr. <input type="checkbox"/> <input type="checkbox"/></p>	
Index	Änderungen	Datum	Name																																				
<p>Genehmigungsvermerk - Eisenbahn-Bundesamt</p> <table border="1"> <thead> <tr> <th>Datum</th> <th>Genehmigungsvermerk</th> <th>Name</th> <th>Unterschrift</th> </tr> </thead> <tbody> <tr><td> </td><td> </td><td> </td><td> </td></tr> <tr><td> </td><td> </td><td> </td><td> </td></tr> <tr><td> </td><td> </td><td> </td><td> </td></tr> </tbody> </table>		Datum	Genehmigungsvermerk	Name	Unterschrift													<p>Anlage Planfeststellungsunterlagen Anlage 7.11 Blatt 2 von 3</p>																					
Datum	Genehmigungsvermerk	Name	Unterschrift																																				