


Ansicht von Süden

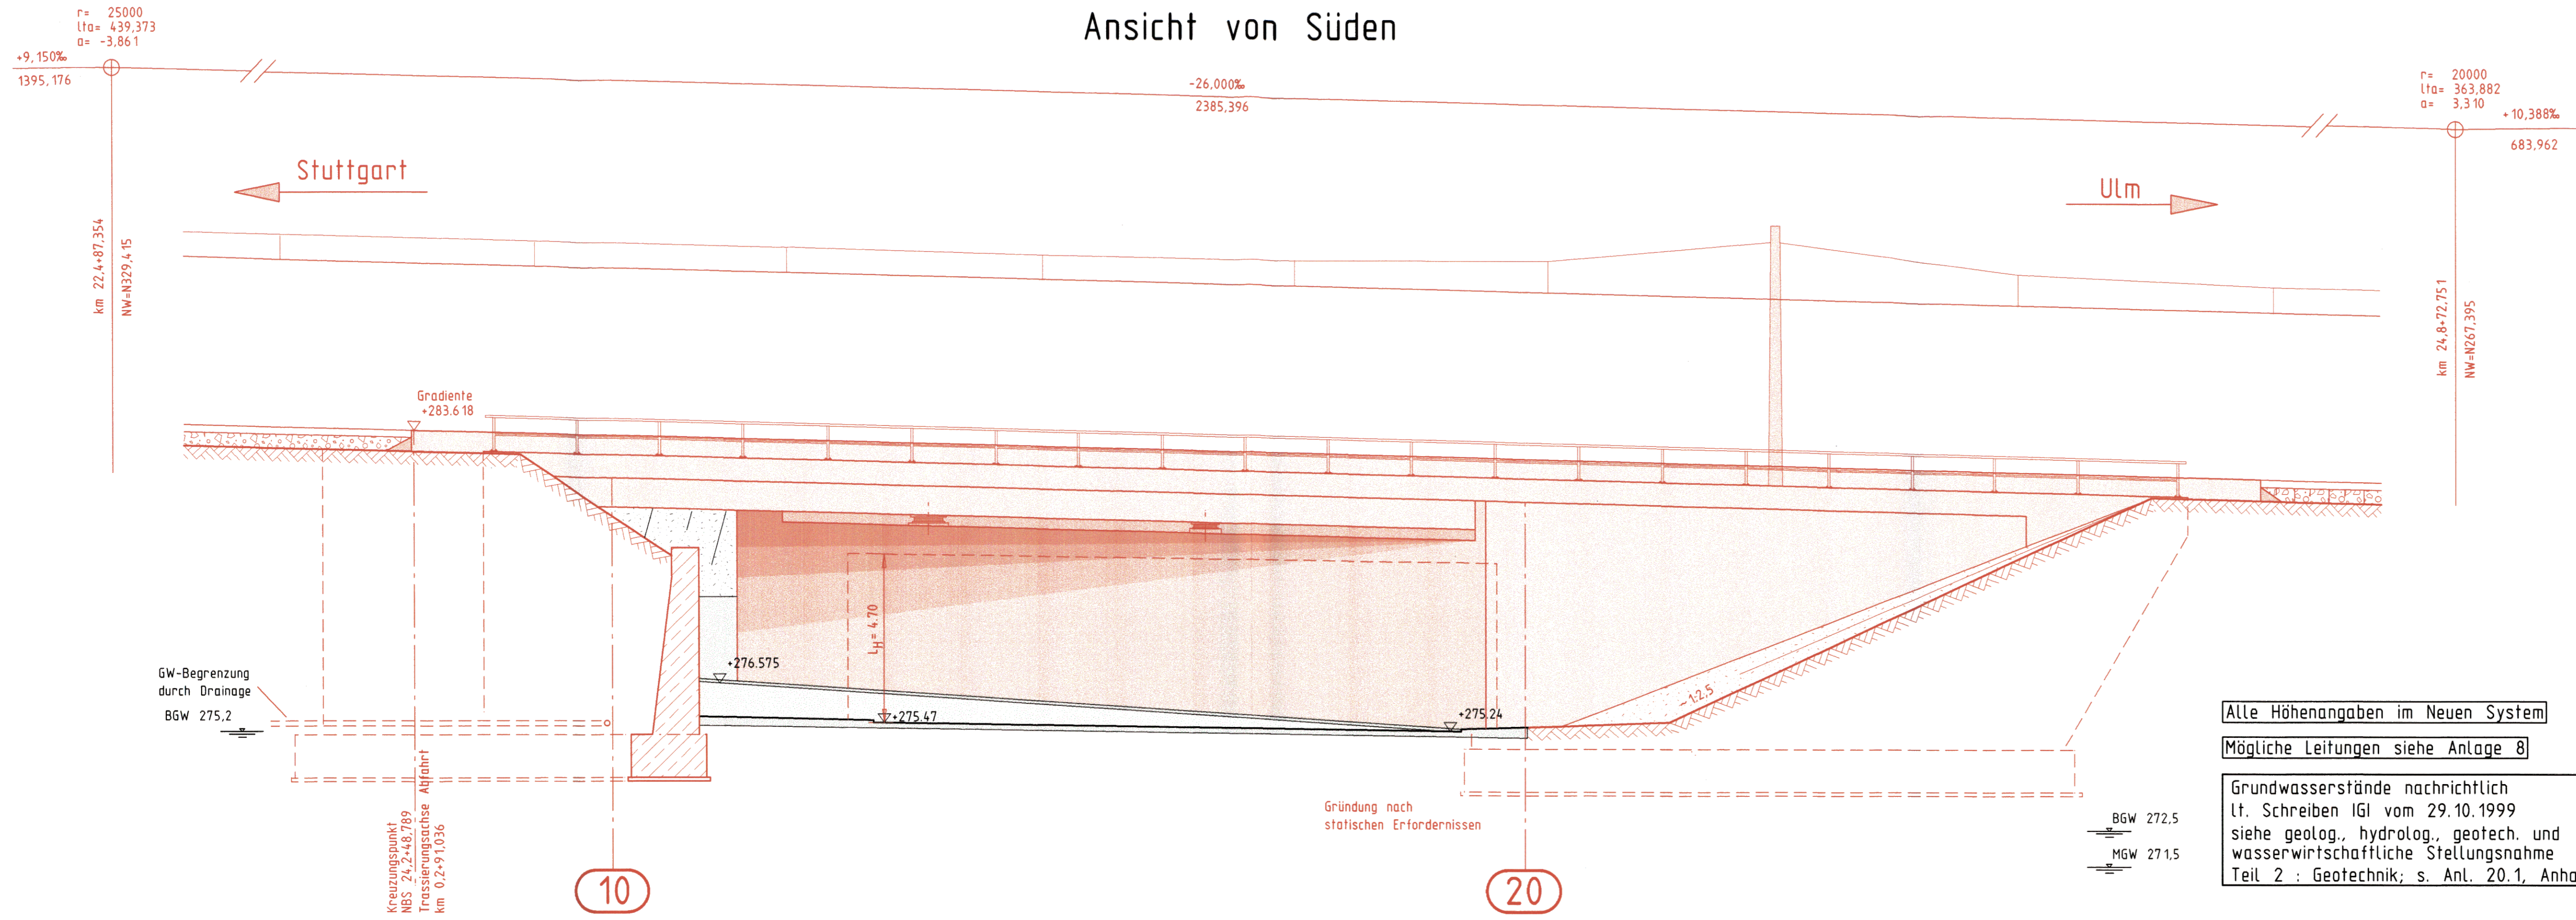

Mögliche Leitungen siehe Anlage 8


Grundwasserstände nachrichtlich
lt. Schreiben IGI vom 29.10.1999
siehe geolog., hydrolog., geotech. und
wasserwirtschaftliche Stellungnahme
Teil 2 : Geotechnik; s. Anl. 20.1, Anhang



Umgestaltung des Bahnknotens Stuttgart
Ausbau- und Neubaustrecke Stuttgart - Augsburg
Bereich Stuttgart-Wendlingen



Planfeststellungsabschnitt 1.4 Filderbereich bis Wendlingen
Baubereich km 15,3+11 - km 25,2+00

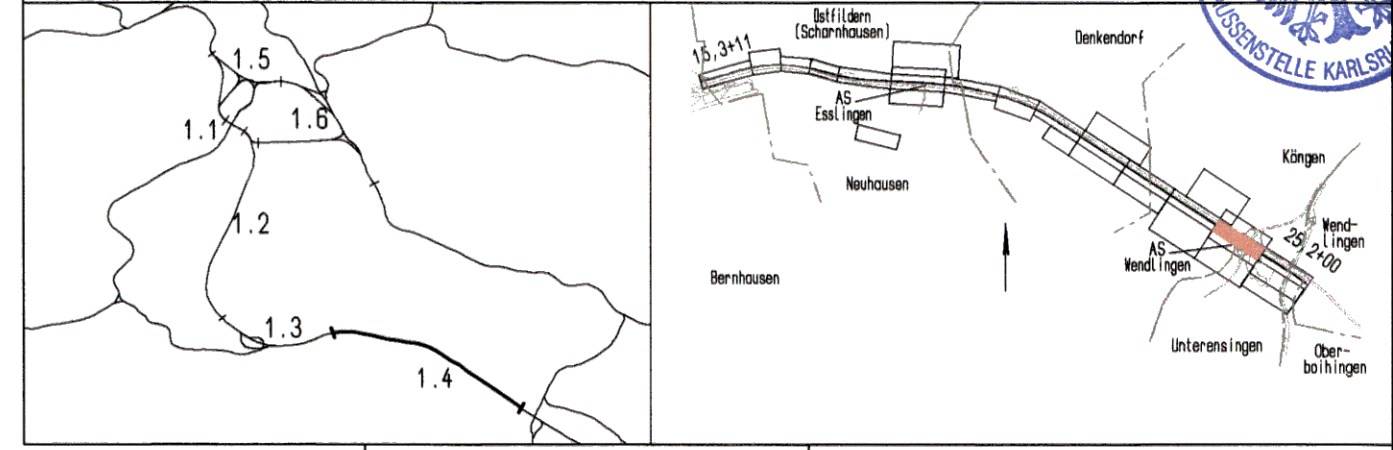

Geographische Codierung 1.4 1.1 0.0	Blattschnittcodierung 4 8 1 3 I R	Organisatorische Codierung P I b a I A 9 1 0
Auftraggeber DBProjektBau GmbH Wolfraststraße 20 70191 Stuttgart Tel. 07 11 / 2 27 85 - 0 Fax. 07 11 / 2 27 85 - 989	Projektsteuerung Drees & Sommer Infra Consult & Management GmbH Lautenschlagerstraße 2 70173 Stuttgart Tel. 07 11 / 22 29 33 - 10 Fax. 07 11 / 22 29 33 - 90	Planner - bearbeitet im Auftrag der DBProjektBau GmbH Aufgestellt: gez. Seifried Leonhardt, André und Partner Beratende Ingenieure VBI GmbH Leinhardt 16 70392 Stuttgart Tel. 0714 / 229 18 - 0 Fax. 0714 / 229 18 - 99 Stuttgart, 30.09.2003

Bauwerksplan		Datum	Name																																				
EU AS Wendlingen Abfahrt Ka-Nü km 24,2+48,789 Ansicht		08/03	H. Hrubant																																				
Gezeichnet		08/03	J. Andelfinger																																				
Bearbeiter		Maßstab 1 : 100																																					
"Urheberschutz" - Alle Rechte bei der DBProjektBau GmbH																																							
Änderungsvermerke		Freigabe DBProjektBau GmbH																																					
<table border="1"> <thead> <tr> <th>Index</th> <th>Änderungen</th> <th>Datum</th> <th>Name</th> </tr> </thead> <tbody> <tr><td> </td><td> </td><td> </td><td> </td></tr> <tr><td> </td><td> </td><td> </td><td> </td></tr> <tr><td> </td><td> </td><td> </td><td> </td></tr> <tr><td> </td><td> </td><td> </td><td> </td></tr> <tr><td> </td><td> </td><td> </td><td> </td></tr> <tr><td> </td><td> </td><td> </td><td> </td></tr> <tr><td> </td><td> </td><td> </td><td> </td></tr> <tr><td> </td><td> </td><td> </td><td> </td></tr> </tbody> </table>		Index	Änderungen	Datum	Name																																	gez. Marquart Datum: 01.10.2003	
Index	Änderungen	Datum	Name																																				
Ersatz für Plan-Nr. <input type="text"/> <input type="text"/>		Ersatz durch <input type="text"/> <input type="text"/>																																					
Anlage Planfeststellungsunterlagen		Anlage 7.11																																					
Genehmigungsvermerk - Eisenbahn-Bundesamt		Blatt 3 von 3																																					
<table border="1"> <thead> <tr> <th>Datum</th> <th>Genehmigungsvermerk</th> <th>Name</th> <th>Unterschrift</th> </tr> </thead> <tbody> <tr><td> </td><td> </td><td> </td><td> </td></tr> <tr><td> </td><td> </td><td> </td><td> </td></tr> <tr><td> </td><td> </td><td> </td><td> </td></tr> </tbody> </table>		Datum	Genehmigungsvermerk	Name	Unterschrift													h/b = 297,0 / 970,0 (0,29m ²)																					
Datum	Genehmigungsvermerk	Name	Unterschrift																																				