


Schnitt A-A
(Abwicklung - Blick von Osten)

Seitenweg
über WW östl. Flughafen

EU WW östl. Flughafen

SÜ L1204 über WW

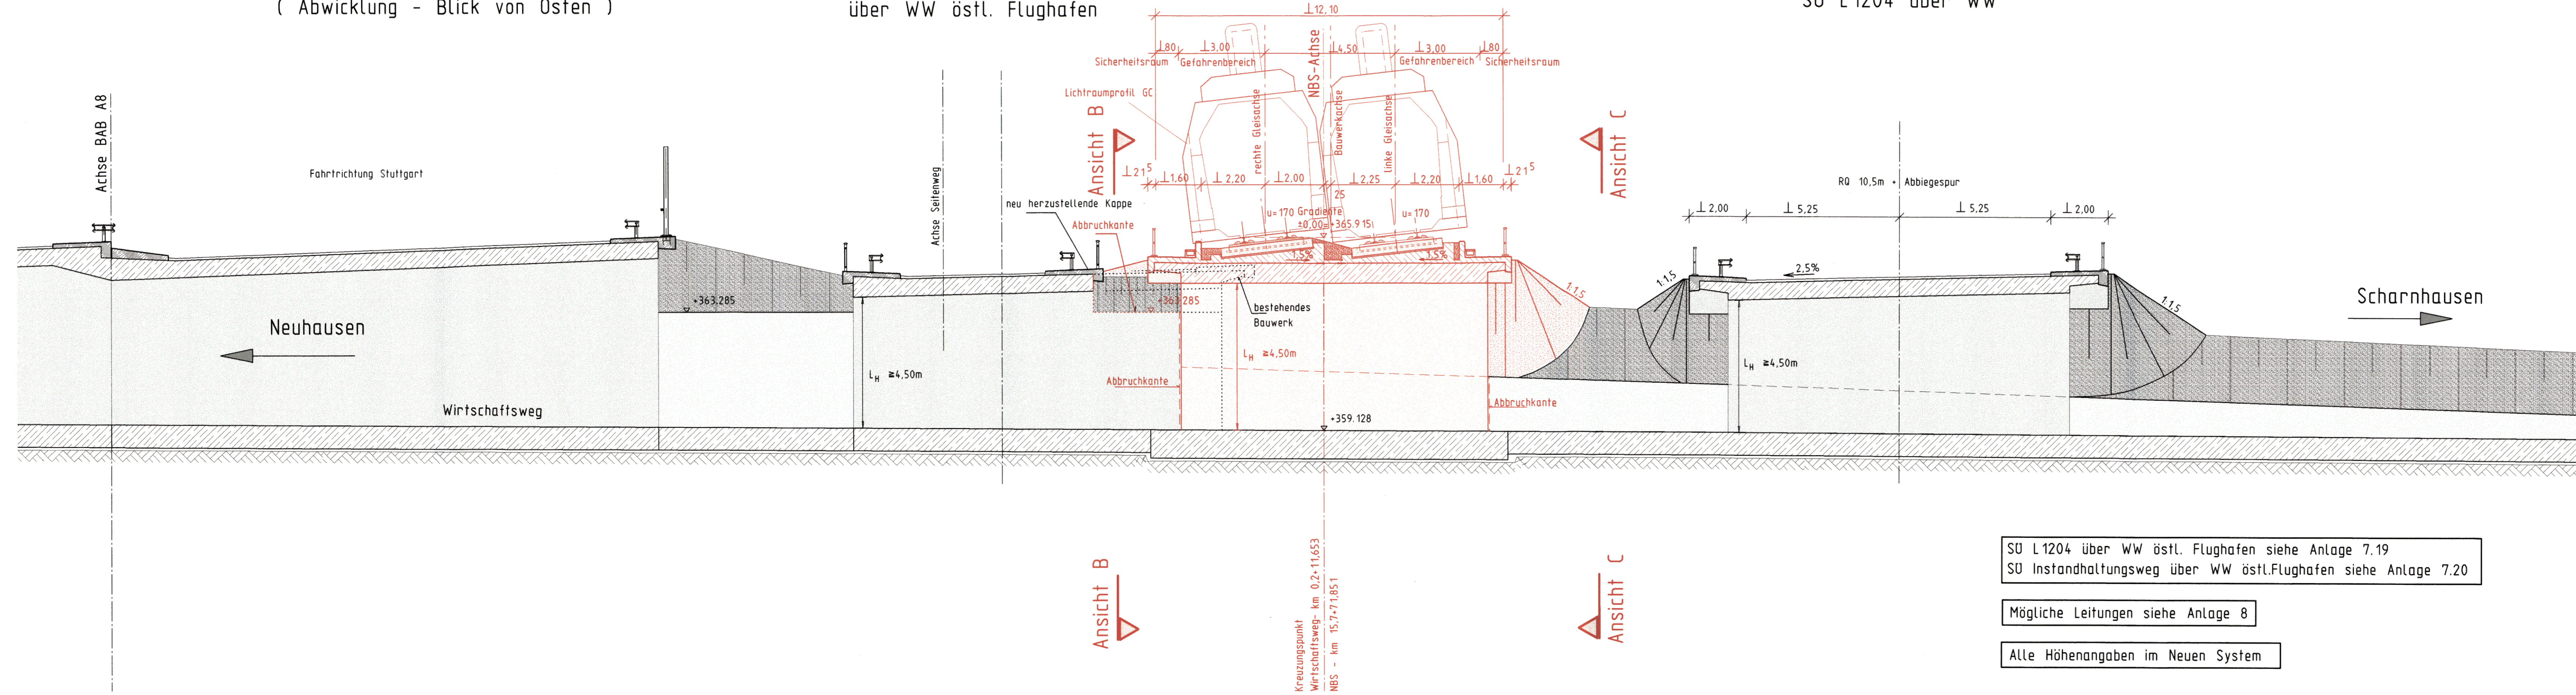


SÜ L1204 über WW östl. Flughafen siehe Anlage 7.19
SÜ Instandhaltungsweg über WW östl. Flughafen siehe Anlage 7.20

Mögliche Leitungen siehe Anlage 8

Alle Höhenangaben im Neuen System



Umgestaltung des Bahnknotens Stuttgart
Ausbau- und Neubaustrecke Stuttgart - Augsburg
Bereich Stuttgart-Wendlingen

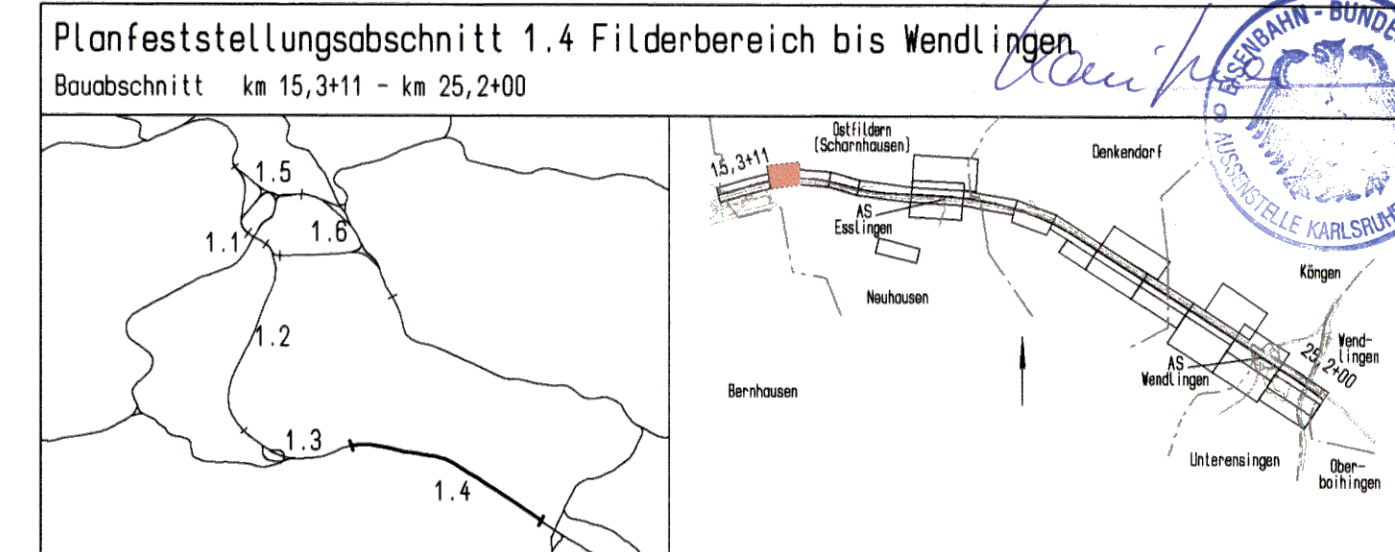

| | | |
|--|--|--|
| Geographische Codierung 14 0 1 0 0 PFA Bauchschnitt Blattschnitt | Blattschnittcodierung 4 8 1 3 1 1 F Streckennummer Bezirk | Organisatorische Codierung P I b q I Q 0 1 0 Phase Planzeichen Gewerk Ebene Planinhalt Index |
| Auftraggeber DB ProjektBau GmbH Mollersstraße 20 70191 Stuttgart Tel. 07 11 / 2 27 85 - 0 Fax. 07 11 / 2 27 85 - 999 | Projektsteuerung Dress & Sommer Infra Consult & Management GmbH Ludwigschlagstraße 2 70173 Stuttgart Tel. 07 11 / 22 28 33 - 10 Fax. 07 11 / 22 28 33 - 90 | Planner - bearbeitet in Auftrag der DB ProjektBau GmbH DE-Consult Jägerstraße 40 70774 Stuttgart Tel. 0711 / 229 18 - 0 Fax 0711 / 229 18 - 99 |
| Aufgestellt: Leibhardt, André und Partner Beratende Ingenieure VbL GmbH Lentzstraße 16 70092 Stuttgart Tel 071250 6-0 Fax 071250 6-205 | | gez. Seifried |

| | | | |
|--|---------------------|---|-----------------|
| Bauwerksplan EU WW östl. Flughafen km 15,7+71,851 (NBS) Schnitt A-A | | Datum 08/03 | Name Hrubant |
| | | Bearbeiter 08/03 | Andelfinger |
| "Urheberschutz" - Alle Rechte bei der DBProjektBau GmbH | | Maßstab 1 : 100 | |
| Änderungsvermerke | | Freigabe DB ProjektBau GmbH gez. Marquart Datum: 01.10.2003 | |
| Index | Änderungen | Datum | Name |
| | | | |
| | | | |
| | | | |
| | | | |
| | | | |
| Genehmigungsvermerk - Eisenbahn-Bundesamt | | Anlage Planfeststellungsunterlagen Anlage 7.1 Blatt 2 von 3 | |
| Datum | Genehmigungsvermerk | Name | Unterschrift |
| | | | |