


# Ansicht von Norden

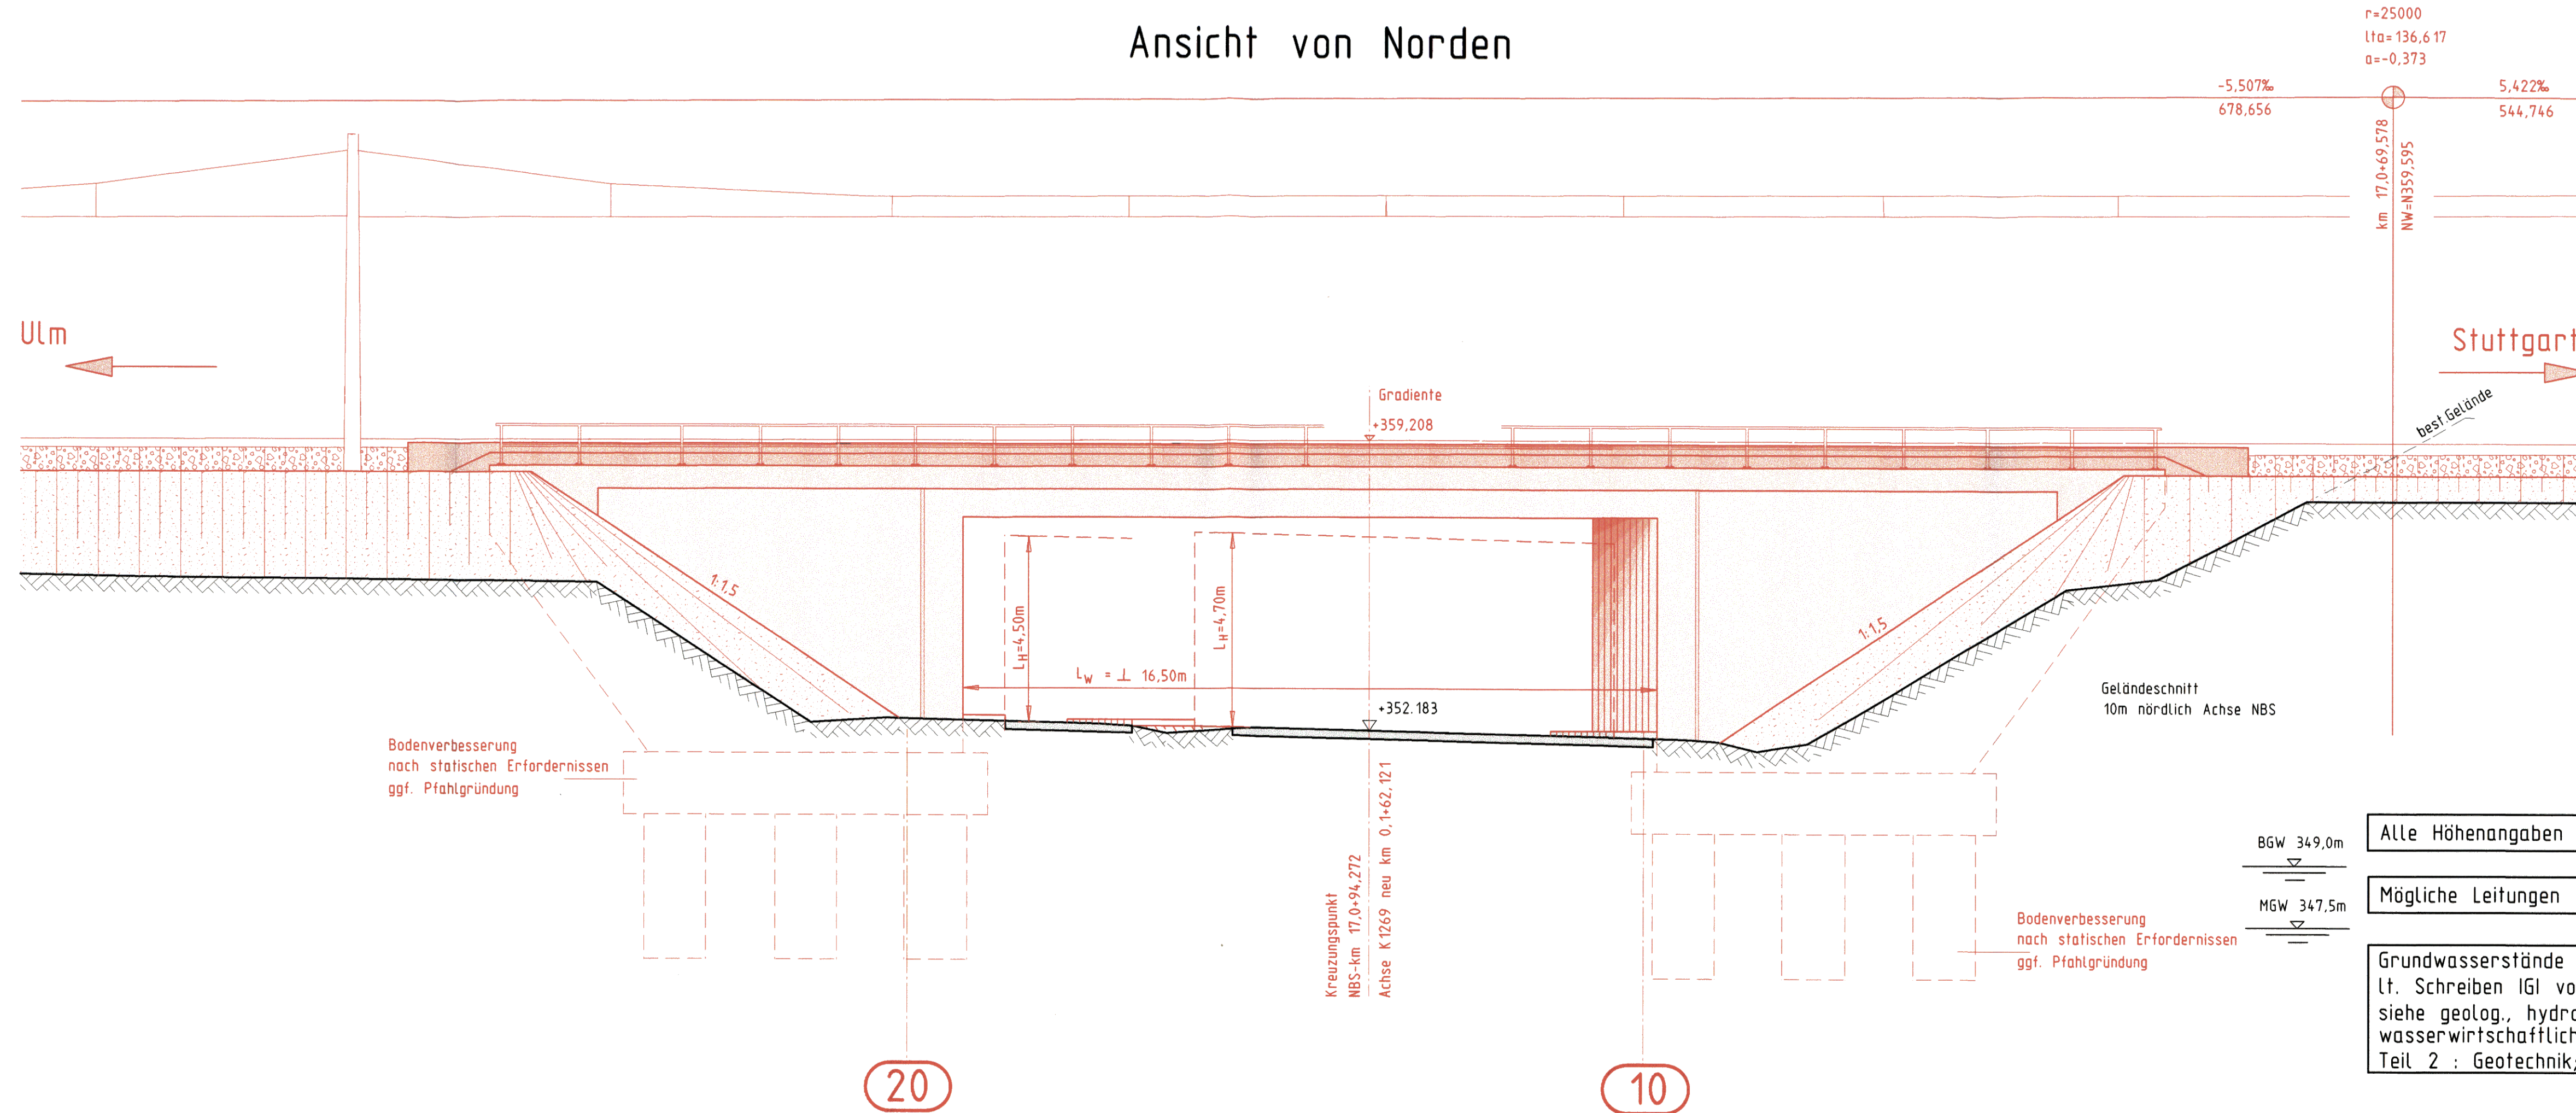

Alle Höhenangaben im Neuen System

Mögliche Leitungen siehe Anlage 8

Grundwasserstände nachrichtlich  
lt. Schreiben IGI vom 29.10.1999  
siehe geolog., hydrolog., geotech. und  
wasserwirtschaftliche Stellungnahme  
Teil 2 : Geotechnik; s. Anl. 20.1, Anhang


20

10



Umgestaltung des Bahnknotens Stuttgart  
Ausbau- und Neubaustrecke Stuttgart - Augsburg  
Bereich Stuttgart-Wendlingen

Planfeststellungsabschnitt 1.4 Filderbereich bis Wendlingen  
Baub Abschnitt km 15,3+11 - km 25,2+00

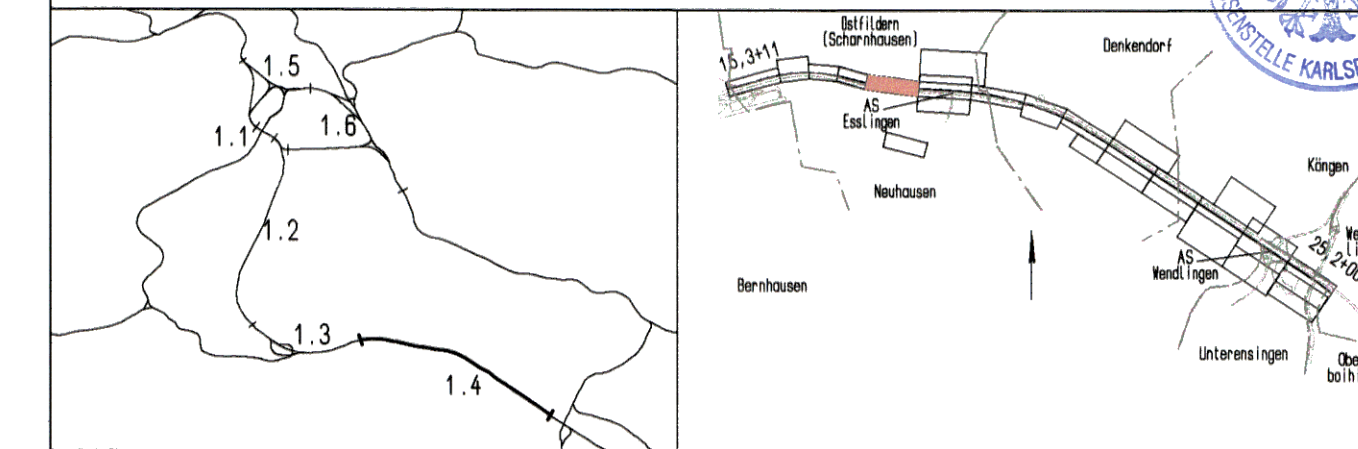

Geographische Codierung 14 0 2 0 0 PFA Baub Abschnitt Blattschnitt	Blattschnittcodierung 4 8 1 3 1 1 Streckennummer Bezirk	Organisatorische Codierung P l b a   l a 1 1 0 Phase Planzeichen Gewerk Ebene Planinhalt Index
Auftraggeber DBProjektBau GmbH Kallfranzstraße 20 70191 Stuttgart Tel. 07 11 / 2 27 85 - 0 Fax: 07 11 / 2 27 85 - 999	Projektsteuerung Dress & Sommer Infra Consult & Management GmbH Lautenschlagerstraße 2 70173 Stuttgart Tel. 07 11 / 22 29 33 - 10 Fax: 07 11 / 22 29 33 - 90	Planner - bearbeitet im Auftrag der DBProjektBau GmbH Aufgestellt: DE-Consult Jägerstraße 40 70774 Stuttgart Tel. 0711 / 228 18 - 0 Fax 0711 / 228 18 - 99 Leoshardt, Andri und Partner Seifried Lentzstraße 16 70192 Stuttgart Tel. 0711/250 6-0 Fax 0711/250 6-205 Stuttgart, 30.09.2003

Bauwerksplan		Datum	Name
EU K1269 km 17,0+94,272		08/03	Hrubant
Ansicht		08/03	Andelfinger
"Urheberschutz" - Alle Rechte bei der DBProjektBau GmbH		Maßstab 1 : 100	

Index	Änderungen	Datum	Name

Genehmigungsvermerk - Eisenbahn-Bundesamt			
Datum	Genehmigungsvermerk	Name	Unterschrift