


Ansicht von Norden

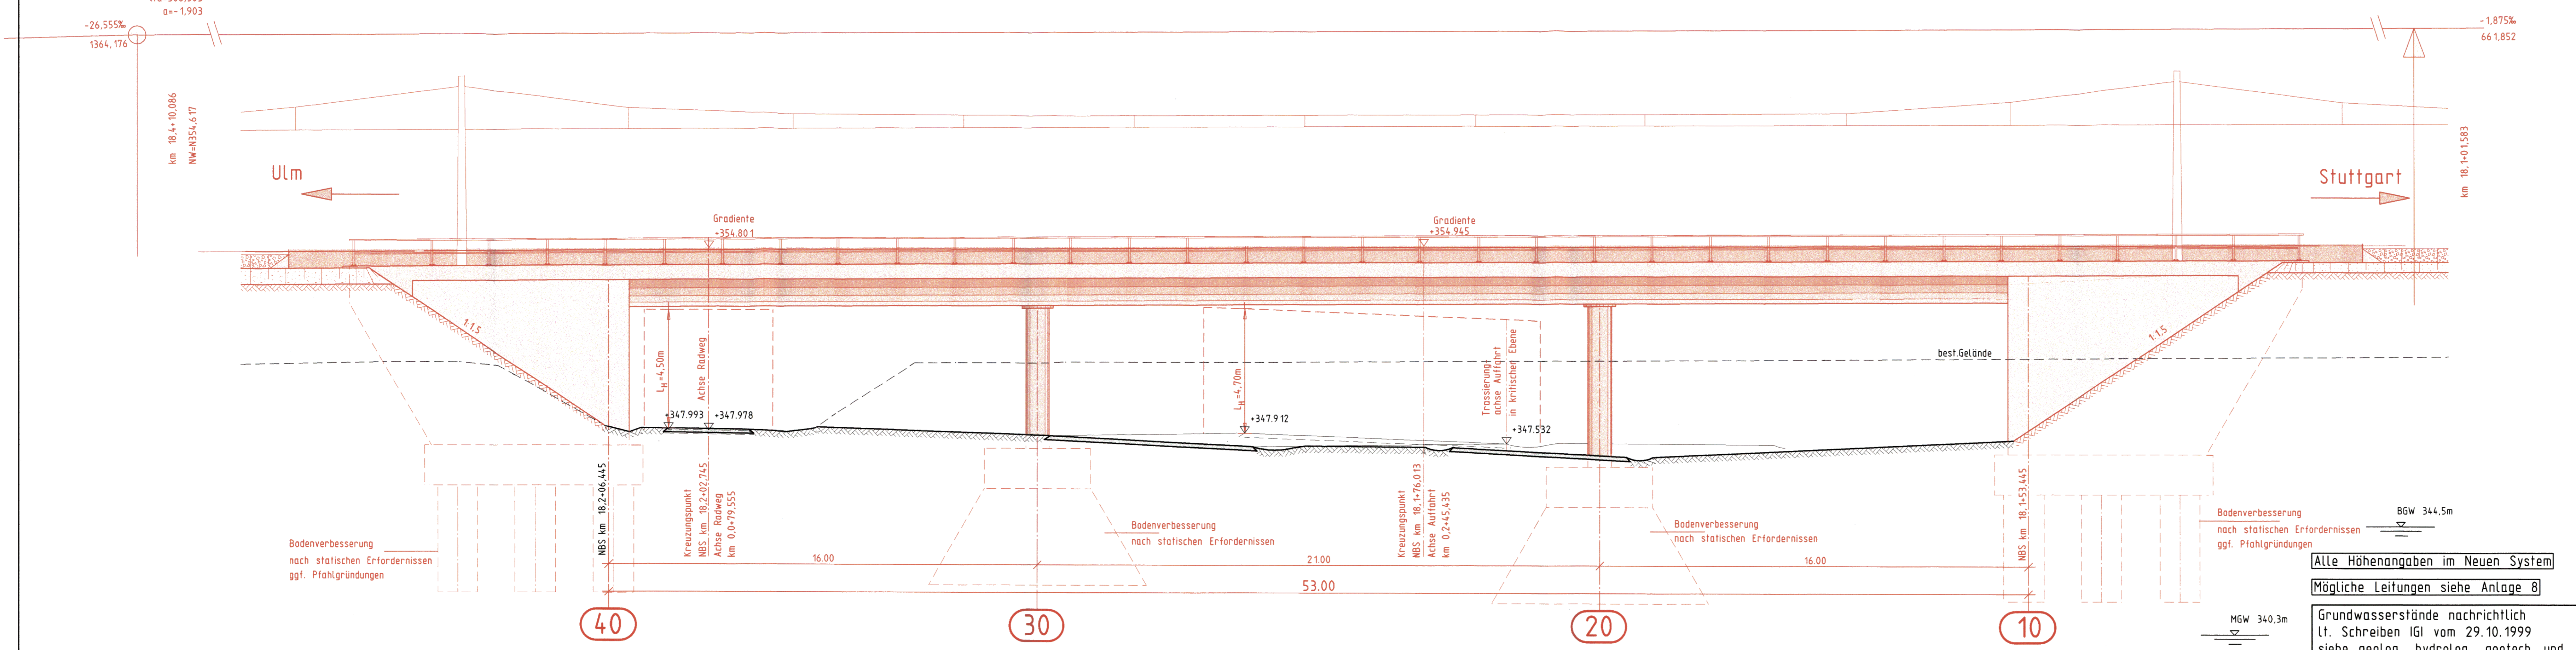

Alle Höhenangaben im Neuen System


Mögliche Leitungen siehe Anlage 8

Grundwasserstände nachrichtlich
lt. Schreiben IGI vom 29.10.1999
siehe geolog., hydrolog., geotech. und
wasserwirtschaftliche Stellungnahme
Teil 2 : Geotechnik; s. Anl. 20.1, Anhang

Stuttgart
21
Planfestgestellt gemäß § 18
durch Beschluss
vom **30. April 2008**
Az. **59180 PAP-PS21-PFA1.4**
Eisenbahn-Bundesamt
Abt. Kartographie Stuttgart

Umgestaltung des Bahnknotens Stuttgart
Ausbau- und Neubaustrecke Stuttgart - Augsburg
Bereich Stuttgart-Wendlingen

Planfeststellungsabschnitt 1.4 Fildebereich bis Wendlingen
Baubauabschnitt km 15,3+11 - km 25,2+00

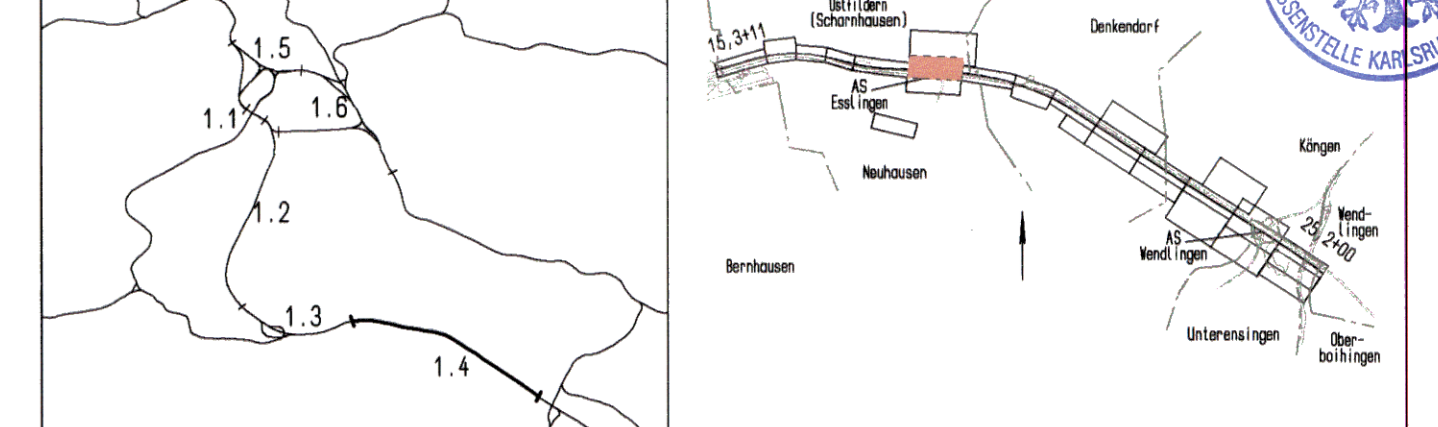

Geographische Codierung PFA Baubauabschnitt Blattschnitt	Blattschnittcodierung Streckennummer Blattschnitt	Organisatorische Codierung Phase Planzeichen
14 0 3 0 0	4 8 1 3 0 0	P I b a
Auftraggeber DB ProjektBau GmbH Wolfraststraße 20 70191 Stuttgart Tel. 07 11 / 2 27 85 - 0 Fax. 07 11 / 2 27 85 - 999	Projektsteuerung Drees & Sommer Infra Consult & Management GmbH Lautenschlagerstraße 2 70173 Stuttgart Tel. 07 11 / 2 28 33 - 10 Fax. 07 11 / 2 28 33 - 90	Planner - bearbeitet im Auftrag der DB ProjektBau GmbH DE-Consult Jägerstraße 40 70174 Stuttgart Tel. 07 11 / 2 28 33 - 10 Fax. 07 11 / 2 28 18 - 99

Bauwerksplan		Datum	Name
EU Auffahrt AS Esslingen und Radweg km 18,1+53,4 bis 18,2+06,4 Ansicht		08/03	H. Hrubant
Maßstab		08/03	J. Andelfinger
1 : 100			

Änderungsvermerke			
Index	Änderungen	Datum	Name

Genehmigungsvermerk - Eisenbahn-Bundesamt			
Datum	Genehmigungsvermerk	Name	Unterschrift