


# Ansicht von Süden

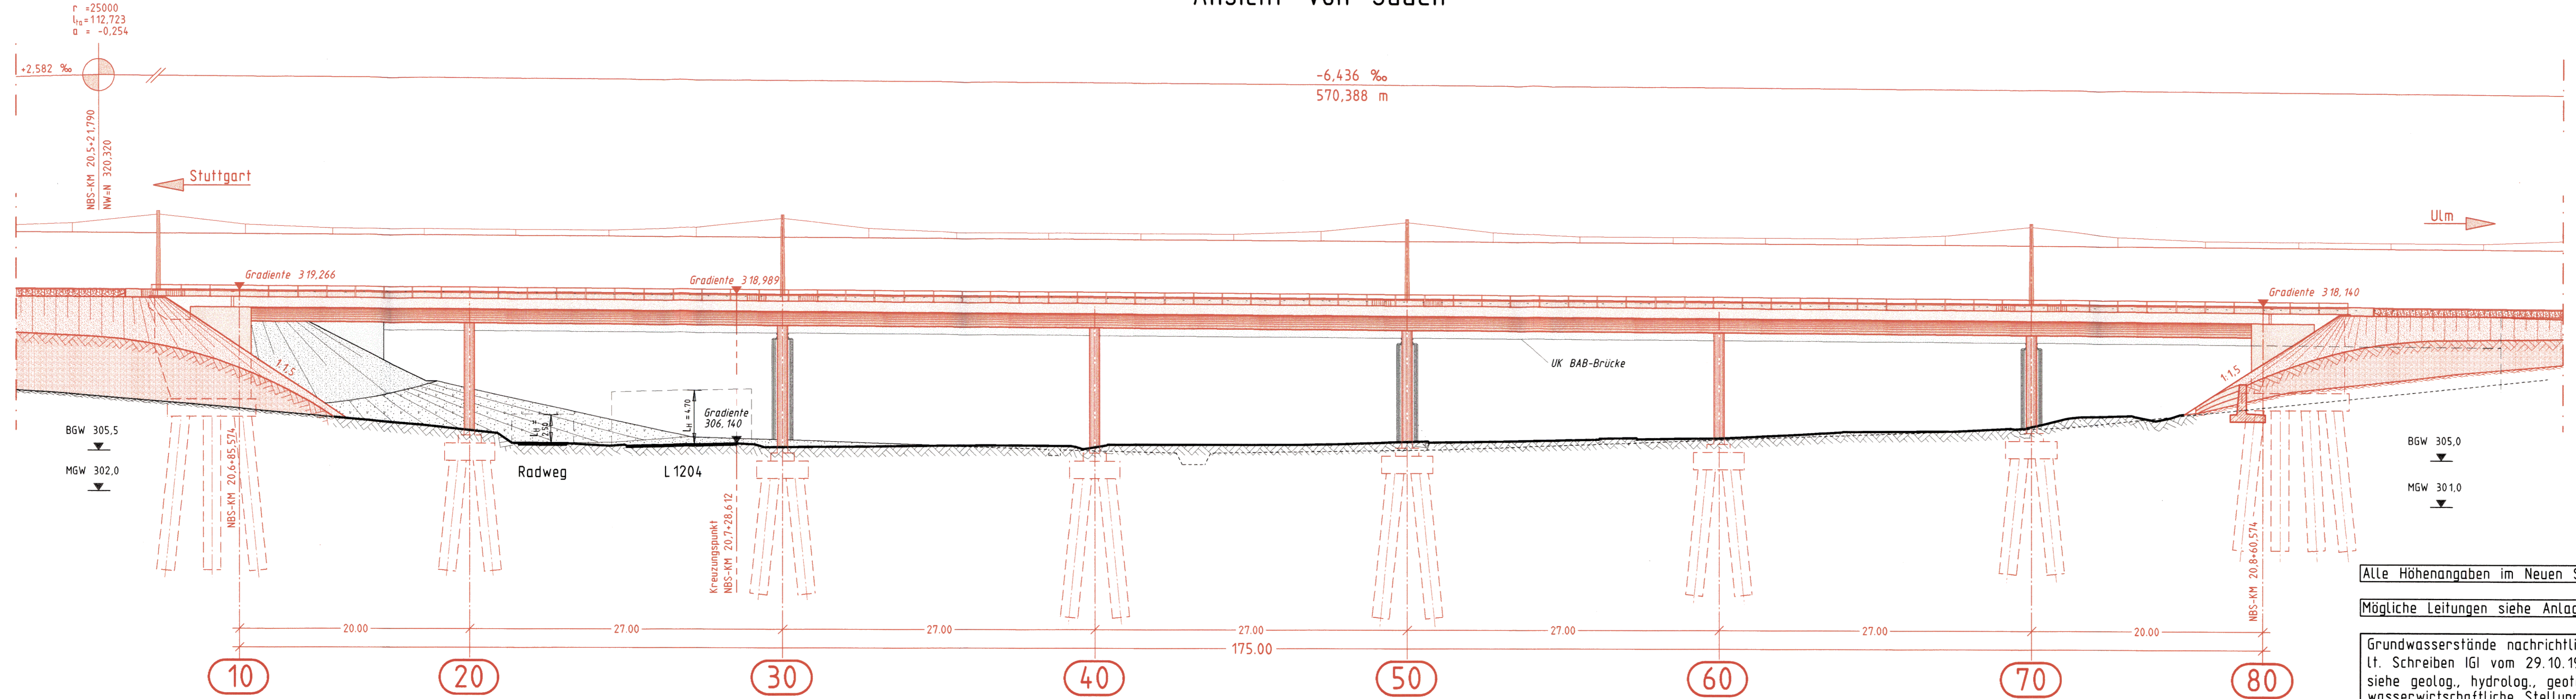

Mögliche Leitungen siehe Anlage 8

Grundwasserstände nachrichtlich  
 lt. Schreiben IGI vom 29.10.1999  
 siehe geolog., hydrolog., geotech. und  
 wasserwirtschaftliche Stellungnahme  
 Teil 2 : Geotechnik; s. Anl. 20.1, Anhang


Stuttgart **21**

Planfestgestellt gemäß § 14  
 durch Beschluss  
 vom **30. April 2009**

DB

Umgestaltung des Bahnknotens Stuttgart  
 Ausbau- und Neubaustrecke Stuttgart - Augsburg  
 Bereich Stuttgart-Wendlingen

Planfeststellungsabschnitt 1.4 Filderbereich bis Wendlingen  
 Bauabschnitt km 15,3+11 - km 25,2+00

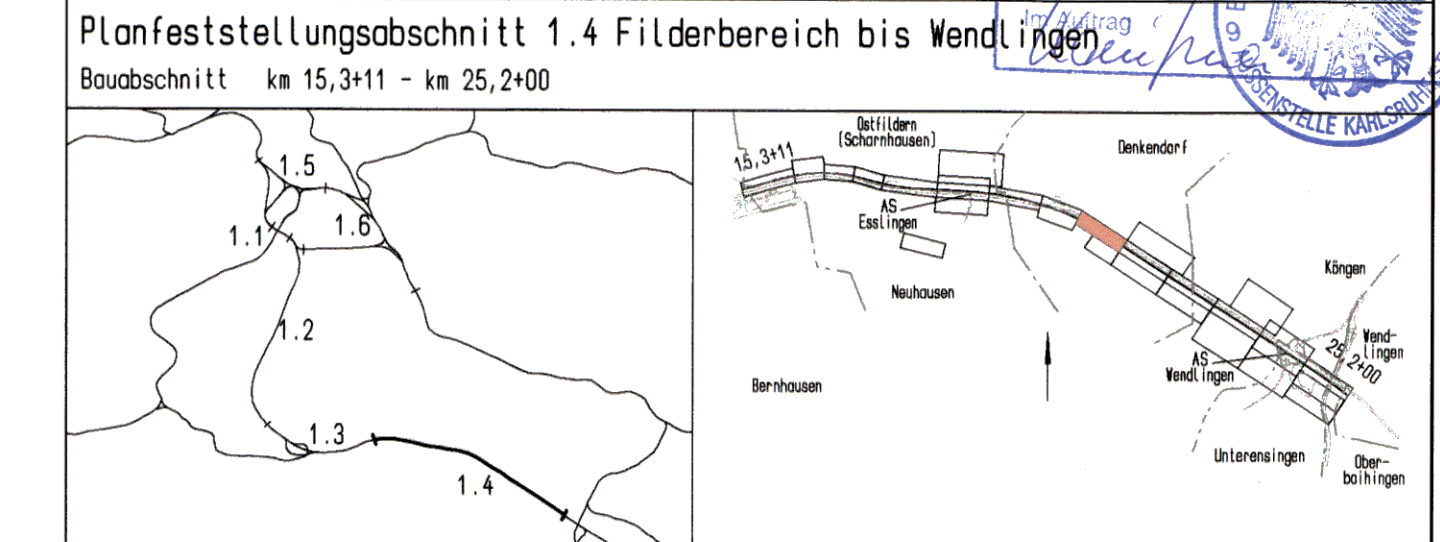

Geographische Codierung 14 08 00	Blattschnittcodierung 4813 IN	Organisatorische Codierung P I b a I A 6 1 0
Auftraggeber DBProjektBau GmbH	Projektsteuerung Dress & Sommer	Planer - bearbeitet im Auftrag der DBProjektBau GmbH
DBProjektBau GmbH Köl Frauststraße 20 70191 Stuttgart Tel. 07 11 / 2 27 85 - 0 Fax. 07 11 / 2 27 85 - 999	Infra Consult & Management GmbH Lautenschlagerstraße 2 70173 Stuttgart Tel. 07 11 / 22 28 33 - 10 Fax. 07 11 / 22 28 33 - 90	DE-Consult Jägerstraße 40 70174 Stuttgart Tel. 0714 / 228 18 - 0 Fax. 0714 / 228 18 - 99
Aufgestellt: geiz. Seifried		Leonhardt, André und Partner Leinhardtstraße 10 70192 Stuttgart Tel. 07150 6-0 Fax 07150 6-205 Stuttgart, 30.09.2003

Bauwerksplan	
EU Denkendorfer Tal km 20,6+85,574 bis 20,8+80,574	
Ansicht	
Datum	Name
Gezeichnet 08/03	Wenger
Bearbeiter 08/03	Andelfinger

Maßstab  
**1 : 250**

"Urheberschutz" - Alle Rechte bei der DBProjektBau GmbH

Index	Änderungen	Datum	Name

Genehmigungsvermerk - Eisenbahn-Bundesamt			
Datum	Genehmigungsvermerk	Name	Unterschrift