


Ansicht von Norden

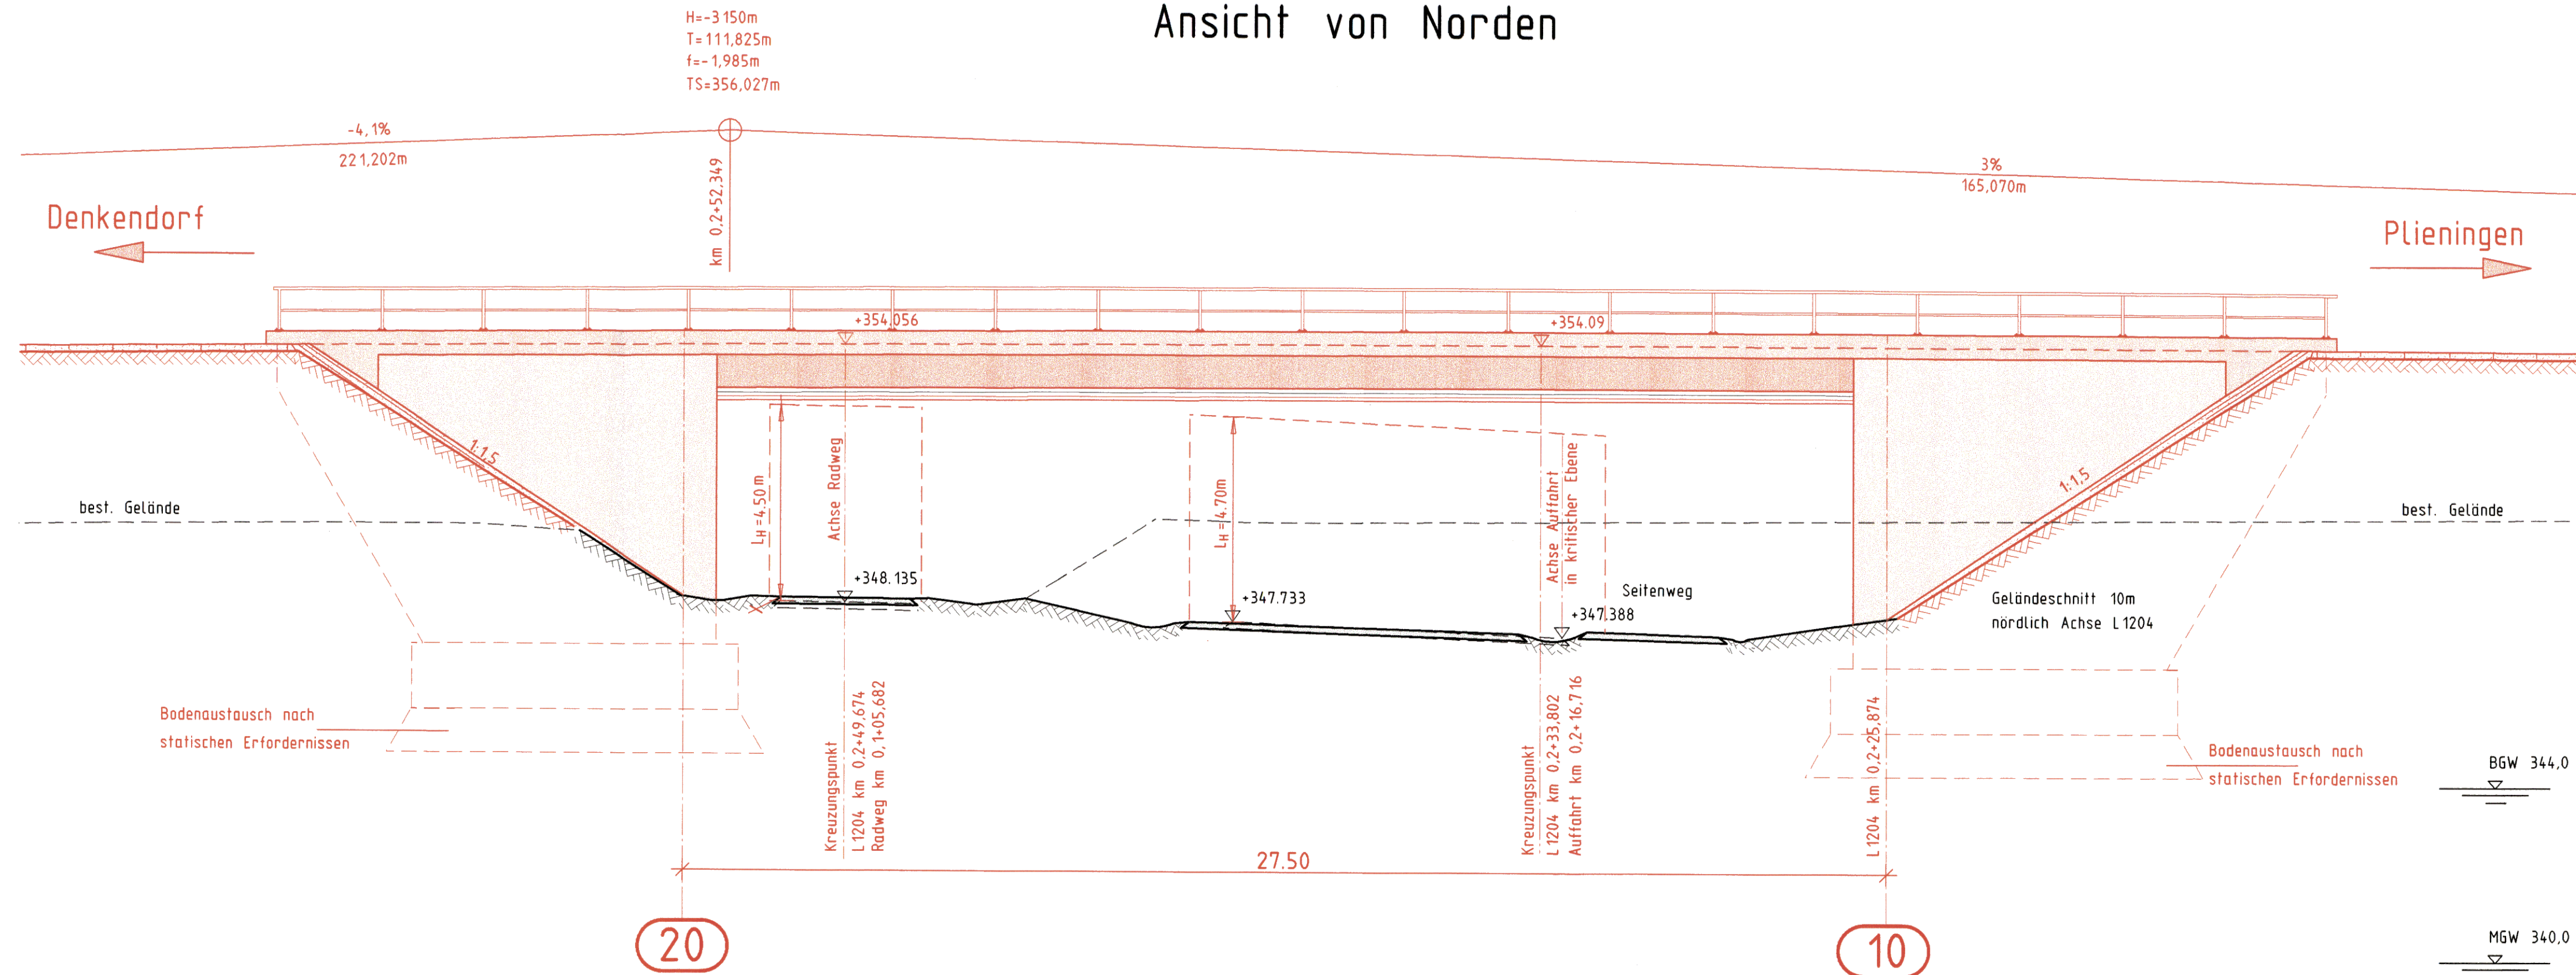

H=-3.150m
T=111.825m
f=-1.985m
TS=356.027m

Denkendorf

Plieningen

Mögliche Leitungen siehe Anlage 8

Grundwasserstände nachrichtlich
lt. Schreiben IGI vom 29.10.1999
siehe geolog., hydrolog., geotech. und
wasserwirtschaftliche Stellungnahme
Teil 2 : Geotechnik; s. Anl. 20.1, Anhang

Alle Höhenangaben im Neuen System




19. Sep. 2003

Umgestaltung des Bahnknotens Stuttgart
Ausbau- und Neubaustrecke Stuttgart - Augsburg
Bereich Stuttgart-Wendlingen

Planfestgestellt durch Beschluss vom 30. April 2009
Az 59180 PAP-PS21-PE11.1
Eisenbahn-Bundesamt
KARLSRUHE

Planfeststellungsabschnitt 1.4 Filderbereich bis Wendlingen

Baub Abschnitt km 15,3+11 - km 25,2+00

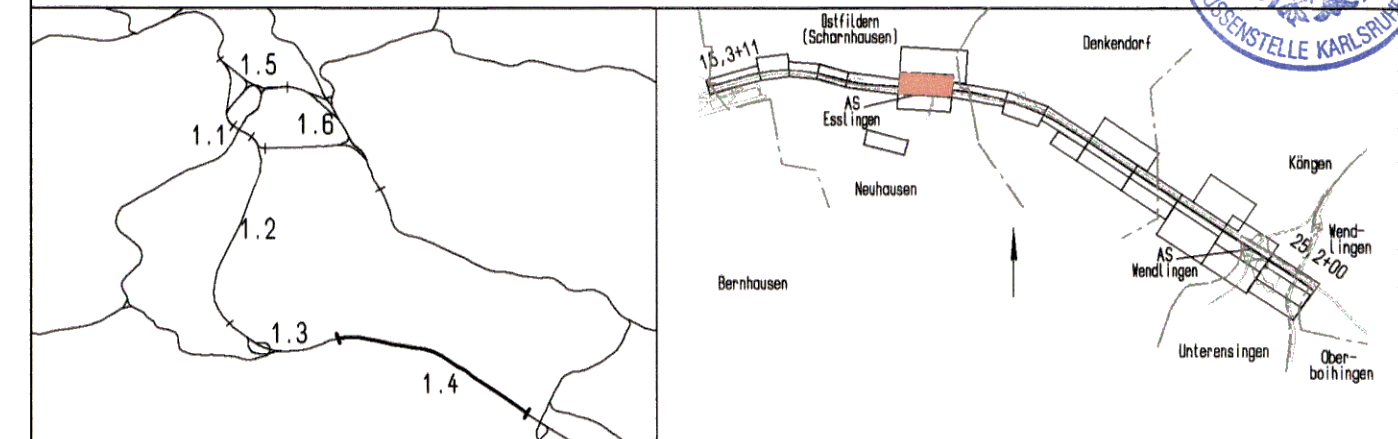

Geographische Codierung 14 2 2 0 0 PFA Baub Abschnitt Blattschnitt	Blattschnittcodierung 4 8 1 3 I K Strackennummer Bezirk	Organisatorische Codierung P I b a I A L I 0 Phase Planzeichen Gewerk Ebene Planinhalt Index
Auftraggeber DBProjektBau GmbH Wolfrumstraße 20 70191 Stuttgart Tel. 07 11 / 2 27 85 - 0 Fax. 07 11 / 2 27 85 - 999	Projektsteuerung Drees & Sommer Infra Consult & Management GmbH Lautenschlagerstraße 2 70173 Stuttgart Tel. 07 11 / 22 29 33 - 10 Fax. 07 11 / 22 29 33 - 90	Planner - bearbeitet im Auftrag der DBProjektBau GmbH Aufgestellt: DE-Consult Jägerstraße 40 70174 Stuttgart Tel. 0711 / 229 18 - 0 Fax. 0711 / 229 18 - 99 Leonhardt, André und Partner Beratende Ingenieure VBI GmbH Lentzstraße 16 70192 Stuttgart Tel. 0714 250 6-0 Fax 0714 250 6-205 Stuttgart, 30.09.2003

Bauwerksplan SU L1204 über Auffahrt AS Esslingen und Radweg km 0,2+49,674 (Radweg), (NBS km: 18,1) Ansicht		Datum	Name
		08/03	H. Hrubant
Gezeichnet		Datum	Name
08/03		08/03	J. Andelfinger

Maßstab 1:100
"Urheberschutz" - Alle Rechte bei der DBProjektBau GmbH

Änderungsvermerke			
Index	Änderungen	Datum	Name

Genehmigungsvermerk - Eisenbahn-Bundesamt			
Datum	Genehmigungsvermerk	Name	Unterschrift

Freigabe DBProjektBau GmbH
gez. Marquart
Datum: 01.10.2003

Ersatz für Plan-Nr. Phase Index
Ersetzt durch Plan-Nr. Index

Anlage Planfeststellungsunterlagen
Anlage 7.22
Blatt 3 von 3