


Ansicht von Westen

H=1500m
T=57,135m
f=-1,088m
TS=302,179m
KM=0+061,459

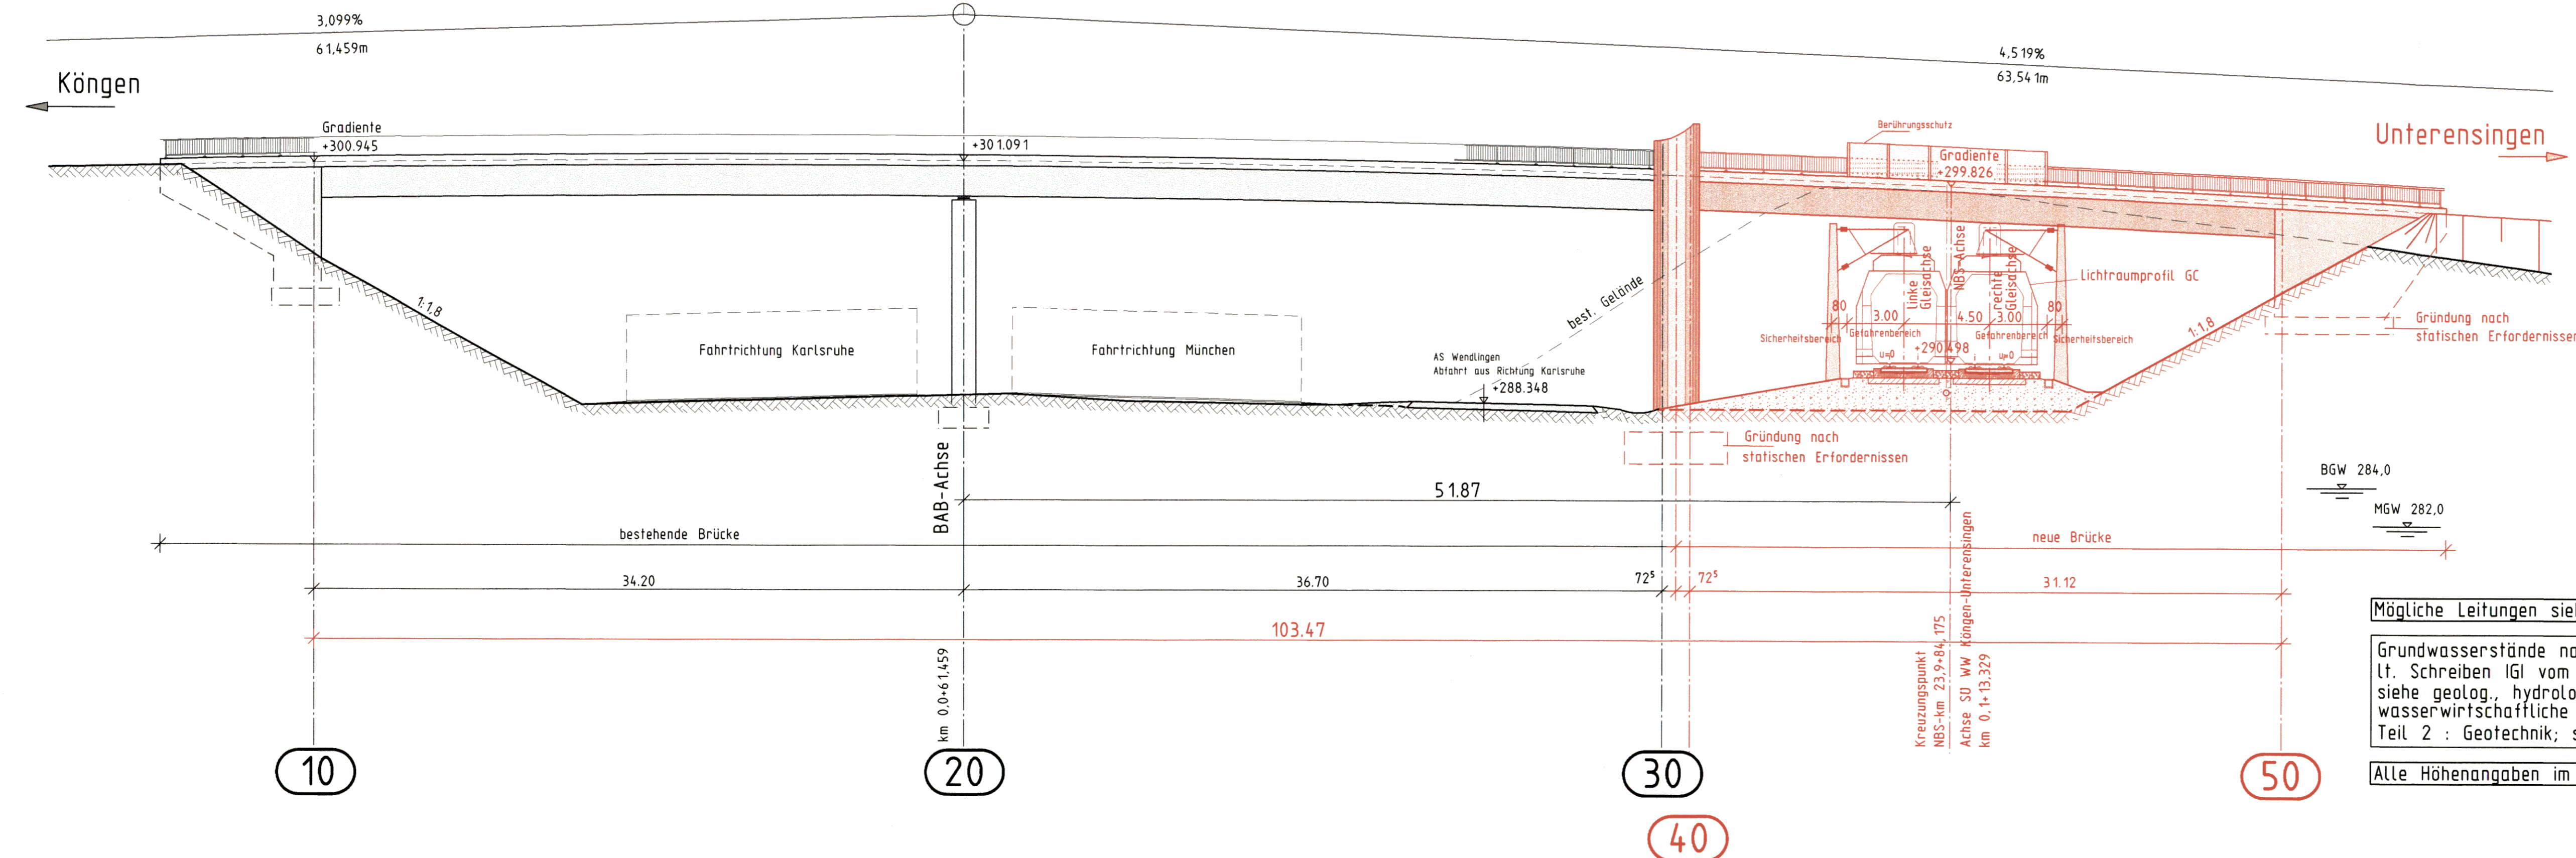

Mögliche Leitungen siehe Anlage 8

Grundwasserstände nachrichtlich
lt. Schreiben IGI vom 29.10.1999
siehe geolog., hydrolog., geotech. und
wasserwirtschaftliche Stellungnahme
Teil 2 : Geotechnik; s. Anl. 20.1, Anhang

Alle Höhenangaben im Neuen System




19.09.2003

Planfestgestellt gemäß § 11 Abs. 1 S. 1 Nr. 1 SGB V
durch Beschluss
vom 30. April 2003
des
Eisenbahn-Bundesamts
zur
Veränderung der
Planfeststellungsunterlagen

DB AEG

Umgestaltung des Bahnknotens Stuttgart
Ausbau- und Neubaustrecke Stuttgart - Augsburg
Bereich Stuttgart-Wendlingen

Planfeststellungsabschnitt 1.4 Filderbereich bis Wendlingen
Baub Abschnitt km 15,3+11 - km 25,2+00

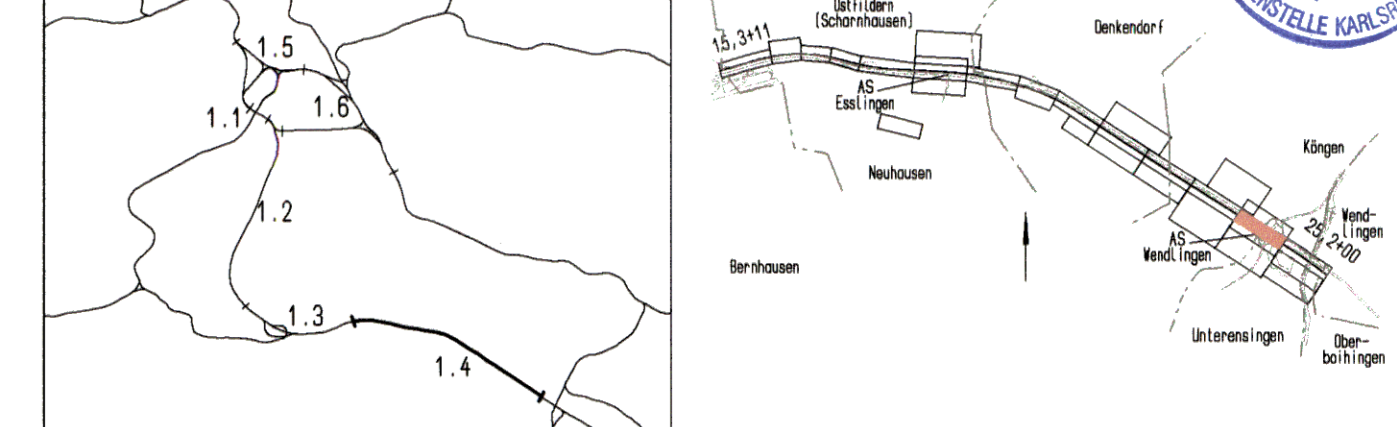

Geographische Codierung 14 26 00	Blattschnittcodierung 4813 I R	Organisatorische Codierung P I b a I A N 1 0
Auftraggeber DBProjektBau GmbH Wolfrumstraße 20 70191 Stuttgart Tel. 07 11 / 2 27 65 - 0 Fax. 07 11 / 2 27 65 - 999	Planer - bearbeitet Drees & Sommer Infra Consult & Management GmbH Lautenschlagerstraße 2 70173 Stuttgart Tel. 07 11 / 22 28 33 - 10 Fax. 07 11 / 22 28 33 - 90	Planer - bearbeitet DBProjektBau GmbH DE-Consult Jägerstraße 40 70174 Stuttgart Tel. 0711 / 228 18 - 0 Fax 0711 / 228 18 - 59 Aufgestellt: gez. Seifried Leibhardt, Anhalt und Partner Beratende Ingenieure VBI GmbH Leibhardt 16 70192 Stuttgart Tel. 071250 4-0 Fax 071250 4-205 Stuttgart, 30.09.2003

Bauwerksplan

SU WW Köngen-Unterensingen km 23,9+84,175
Ansicht

Datum Name
Gezeichnet 08/03 H. Hrubant
Bearbeiter 08/03 J. Andelfinger

Maßstab
1 : 200

"Urheberschutz" - Alle Rechte bei der DBProjektBau GmbH

Anderungsvermerke

Index	Anderungen	Datum	Name

Freigabe DBProjektBau GmbH
gez. Marquart
Datum: 01.10.2003

Ersatz für Plan-Nr. Phase Index
Ersetzt durch
Plan-Nr.

Anlage Planfeststellungsunterlagen
Anlage 7.26
Blatt 3 von 3

Genehmigungsvermerk - Eisenbahn-Bundesamt

Datum	Genehmigungsvermerk	Name	Unterschrift

n/D = 297,0 / 1189,0 (0,35m²)
Nemetschek 14