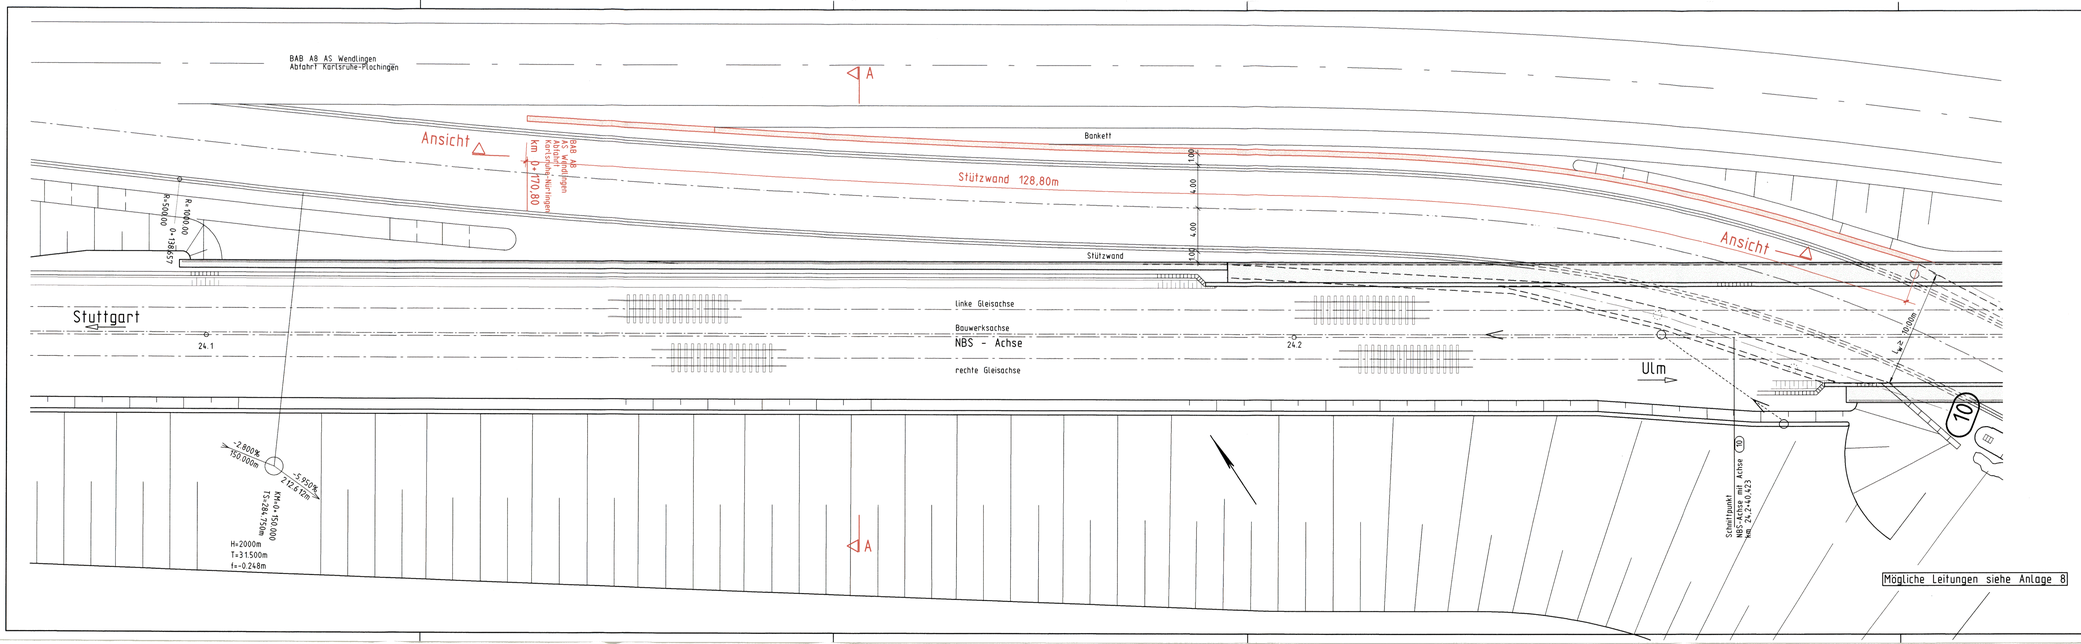

Stuttgart 21

DB

Planfeststellung gemäß § 18 AEG durch Genehmigung vom 30. April 2008 Az: 853.0165 PAP-FS21-PFA1.4 Eisenbahn-Bundesamt Abt. Kompetenzzentrum Stuttgart

Umgestaltung des Bahnknotens Stuttgart

Ausbau- und Neubaustrecke Stuttgart - Augsburg
Bereich Stuttgart-Wendlingen

Planfeststellungsabschnitt 1.4 Filderbereich bis Wendlingen

Bauabschnitt km 15,3+11 - km 25,2+00

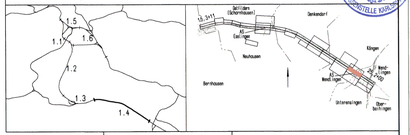
1.5
1.6
1.1
1.2
1.3
1.4
Bernhausen
Neuhausen
