


Schnitt A-A (Abwicklung - Blick von Osten)

Seitenweg
über WW östl. Flughafen

EU WW östl. Flughafen


SU L1204 über WW

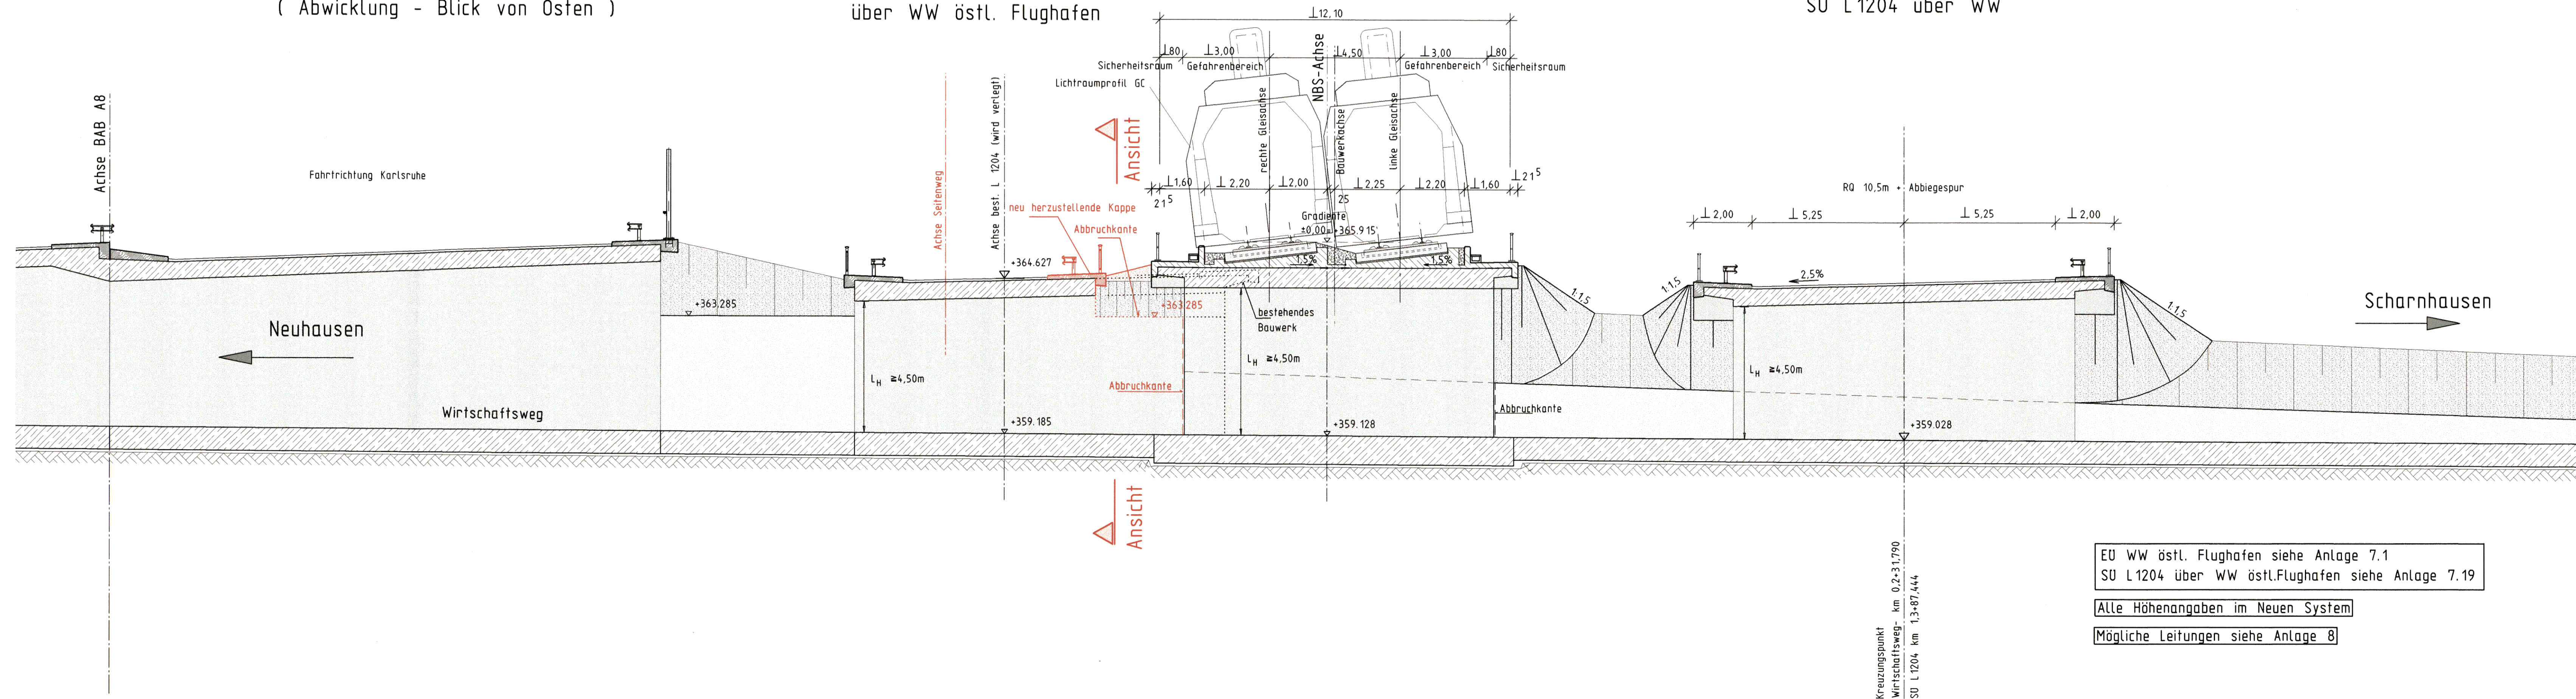

EU WW östl. Flughafen siehe Anlage 7.1
 SU L1204 über WW östl. Flughafen siehe Anlage 7.19
 Alle Höhenangaben im Neuen System
 Mögliche Leitungen siehe Anlage 8

Umgestaltung des Bahnknotens Stuttgart
 Ausbau- und Neubaustrecke Stuttgart - Augsburg
 Bereich Stuttgart-Wendlingen

Planfeststellungsabschnitt 1.4 Filderbereich bis Wendlingen
 Bauabschnitt km 15,3+11 - km 25,2+00

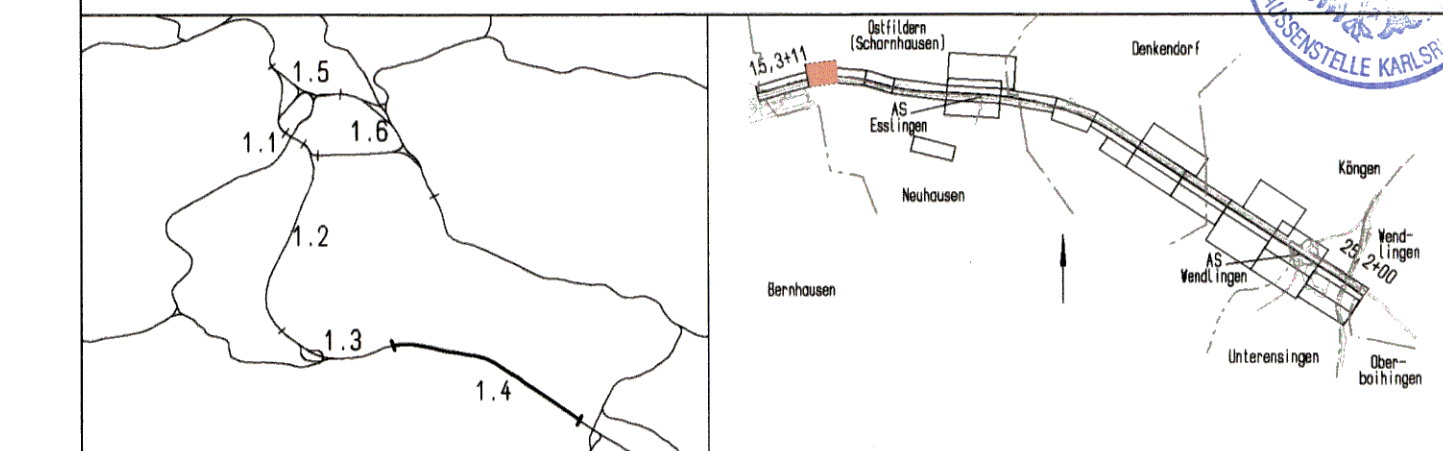

| | | |
|--|---|---|
| Geographische Codierung 14 2 0 0 0 PFA Bauabschnitt Blattschnitt | Blattschnittcodierung 4 8 1 3 1 F Projektnummer | Organisatorische Codierung P 1 b q 1 1 0 M 1 0 Bezirk |
| Auftraggeber DB ProjektBau GmbH Waltraudstraße 20 70191 Stuttgart Tel. 07 11 / 2 27 85 - 0 Fax. 07 11 / 2 27 85 - 999 | Projektsteuerung Drees & Sauer Infra Consult & Management GmbH Lautenschlagerstraße 2 70173 Stuttgart Tel. 07 11 / 22 29 33 - 10 Fax. 07 11 / 22 29 33 - 90 | Planner - bearbeitet im Auftrag der DB ProjektBau GmbH Aufgestellt: gez. Seifried Leonhardt, André und Partner Beratende Ingenieure AG GmbH Leuchstraße 16 70392 Stuttgart Tel. 0711 / 229 18 - 0 Fax 0711 / 229 18 - 99 Stuttgart, 30.09.2003 |

| | | | |
|---|--|---|-------------------|
| Bauwerksplan | | Datum | Name |
| SU Instandhaltungsweg über WW östl. Flughafen (NBS km: 15,7) | | Gezeichnet | 08/03 Hrubant |
| Schnitt A-A | | Bearbeiter | 08/03 Andelfinger |
| "Urheberschutz" - Alle Rechte bei der DBProjektBau GmbH | | Maßstab | 1 : 100 |
| Änderungsvermerke | | Freigabe DB ProjektBau GmbH gez. Marquart Datum: 01.10.2003 | |
| Ersatz für Plan-Nr. <input type="text"/> <input type="text"/> | | Ersetzt durch Phase <input type="text"/> Index <input type="text"/> | |
| Genehmigungsvermerk - Eisenbahn-Bundesamt | | Anlage Planfeststellungsunterlagen | |
| Datum | | Name | |
| Genehmigungsvermerk | | Unterschrift | |
| Anlage 7.20 | | Blatt 2 von 3 | |