


Ansicht Blick von Norden

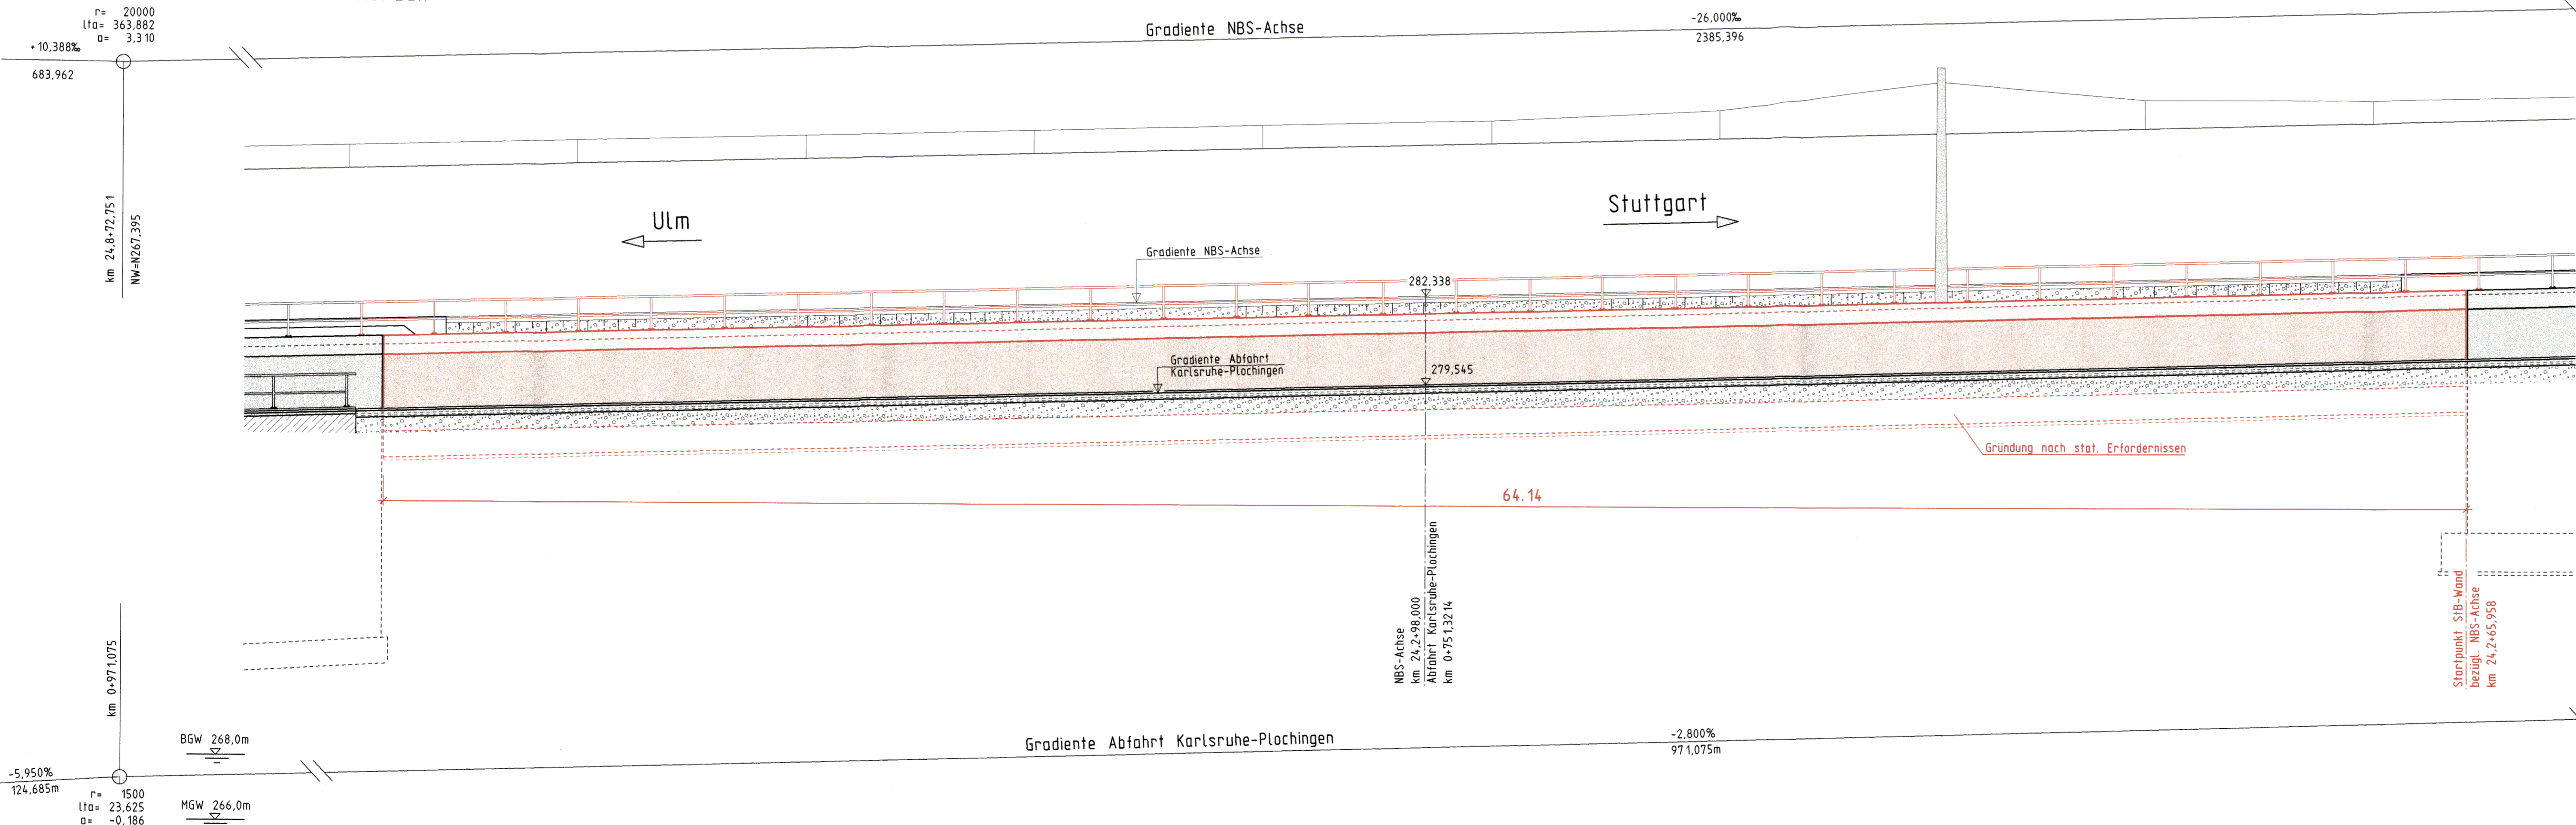


Mögliche Leitungen siehe Anlage 8

Grundwasserstände nachrichtlich
 lt. Schreiben IGI vom 29.10.1999
 siehe geolog., hydrolog., geotech. und
 wasserwirtschaftliche Stellungnahme
 Teil 2 : Geotechnik; s. Anl. 20.1, Anhang

Alle Höhenangaben im Neuen System

Umgestaltung des Bahnknotens Stuttgart Ausbau- und Neubaustrecke Stuttgart - Augsburg Bereich Stuttgart-Wendlingen

Planfeststellungsabschnitt 1.4 Filderbereich bis Wendlingen
 Bauabschnitt km 15,3+11 - km 25,2+00

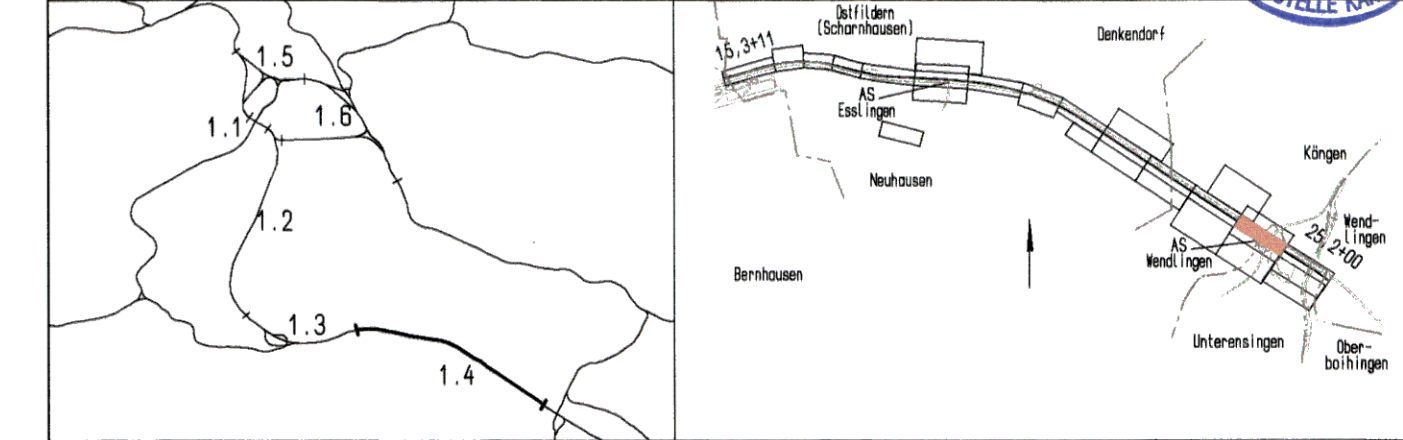

Geographische Codierung 14 3 1 0 0	Blattschnittcodierung 4 8 1 3 I R	Organisatorische Codierung P I b a I A S 1 0
DB ProjektBau GmbH Wolfenstraße 20 70199 Stuttgart Tel. 07 11 / 2 27 85 - 0 Fax. 07 11 / 2 27 85 - 989	Drees & Sommer Infra Consult & Management GmbH Lautenschlagerstraße 2 70175 Stuttgart Tel. 07 11 / 22 28 33 - 10 Fax. 07 11 / 22 28 33 - 90	DE-Consult Jägerstraße 40 70174 Stuttgart Tel. 0711 / 229 18 - 0 Fax. 0711 / 229 18 - 99
Auftraggeber		Planner - bearbeitet im Auftrag der DB ProjektBau GmbH
Projektsteuerung		Aufgestellt: Leonhardt, André und Partner Beratende Ingenieure VBI GmbH Lehrstraße 16 7092 Stuttgart Tel. 071250 6-0 Fax. 071250 6-205 Stuttgart, 30.09.2003

Bauwerksplan Stbw BAB-NBS, östlich EU Abf. Ka-Nü NBS km 24,2+65,958 Ansicht		Datum	Name
Gezeichnet	08/03	D. Göppert	
Bearbeiter	08/03	J. Andelfinger	

"Urheberschutz" - Alle Rechte bei der DBProjektBau GmbH

Index	Änderungen	Datum	Name

Freigabe DB ProjektBau GmbH
 gez. Marquart
 Datum: 01.10.2003

Ersatz für Plan-Nr. Phase Index
 Ersetzt durch Phase Index
 Plan-Nr.

Anlage Planfeststellungsunterlagen
 Anlage 7.31
 Blatt 3 von 3