


<b>Geographische Codierung</b> 1.4 1 4 0 0	<b>Blattschnittcodierung</b> 4 8 1 3 I N - -	<b>Organisatorische Codierung</b> P U a i - U K N 5 0 0
<b>Auftraggeber</b> DBProjektBau GmbH Wolfrumstraße 20 70173 Stuttgart Tel. 07 11 / 2 27 85 - 0 Fax. 07 11 / 2 27 85 - 999	<b>Projektsteuerung</b> Drees & Sommer AG Infra-Consult & Management GmbH Lehrschlagengraben 2 70173 Stuttgart Tel. 07 11 / 22 59 33 - 10 Fax. 07 11 / 22 59 33 - 90	<b>Planer - bearbeitet im Auftrag der DBProjektBau GmbH</b> DE-Consult Jägerstraße 40 70174 Stuttgart Tel. 0711 / 225 18 - 0 Fax. 0711 / 225 18 - 99
Auftraggeber		Aufgestellt: gez. Glaser Stuttgart, 30.09.2003

<b>Landschaftspflegerischer Maßnahmenplan</b>		Datum	Name
NBS km 20,283 bis 21,168		08/03	Lo
Maßstab		1:1.000	
Freigabe DBProjektBau GmbH		gez. Marquart	
Datum: 01.10.2003		Ersetzt für Plan-Nr. Phase Index	
Ersetzt durch Plan-Nr.		Anlage Planfeststellungsunterlagen	
Anlage Planfeststellungsunterlagen		Anlage 18.2.4	
Blatt 9 von 17			

"Urheberschutz" - Alle Rechte bei der DBProjektBau GmbH			
<b>Änderungsvermerke</b>			
Index	Änderungen	Datum	Name
<b>Genehmigungsvermerk - Eisenbahn-Bundesamt</b>			
Datum	Genehmigungsvermerk	Name	Unterschrift

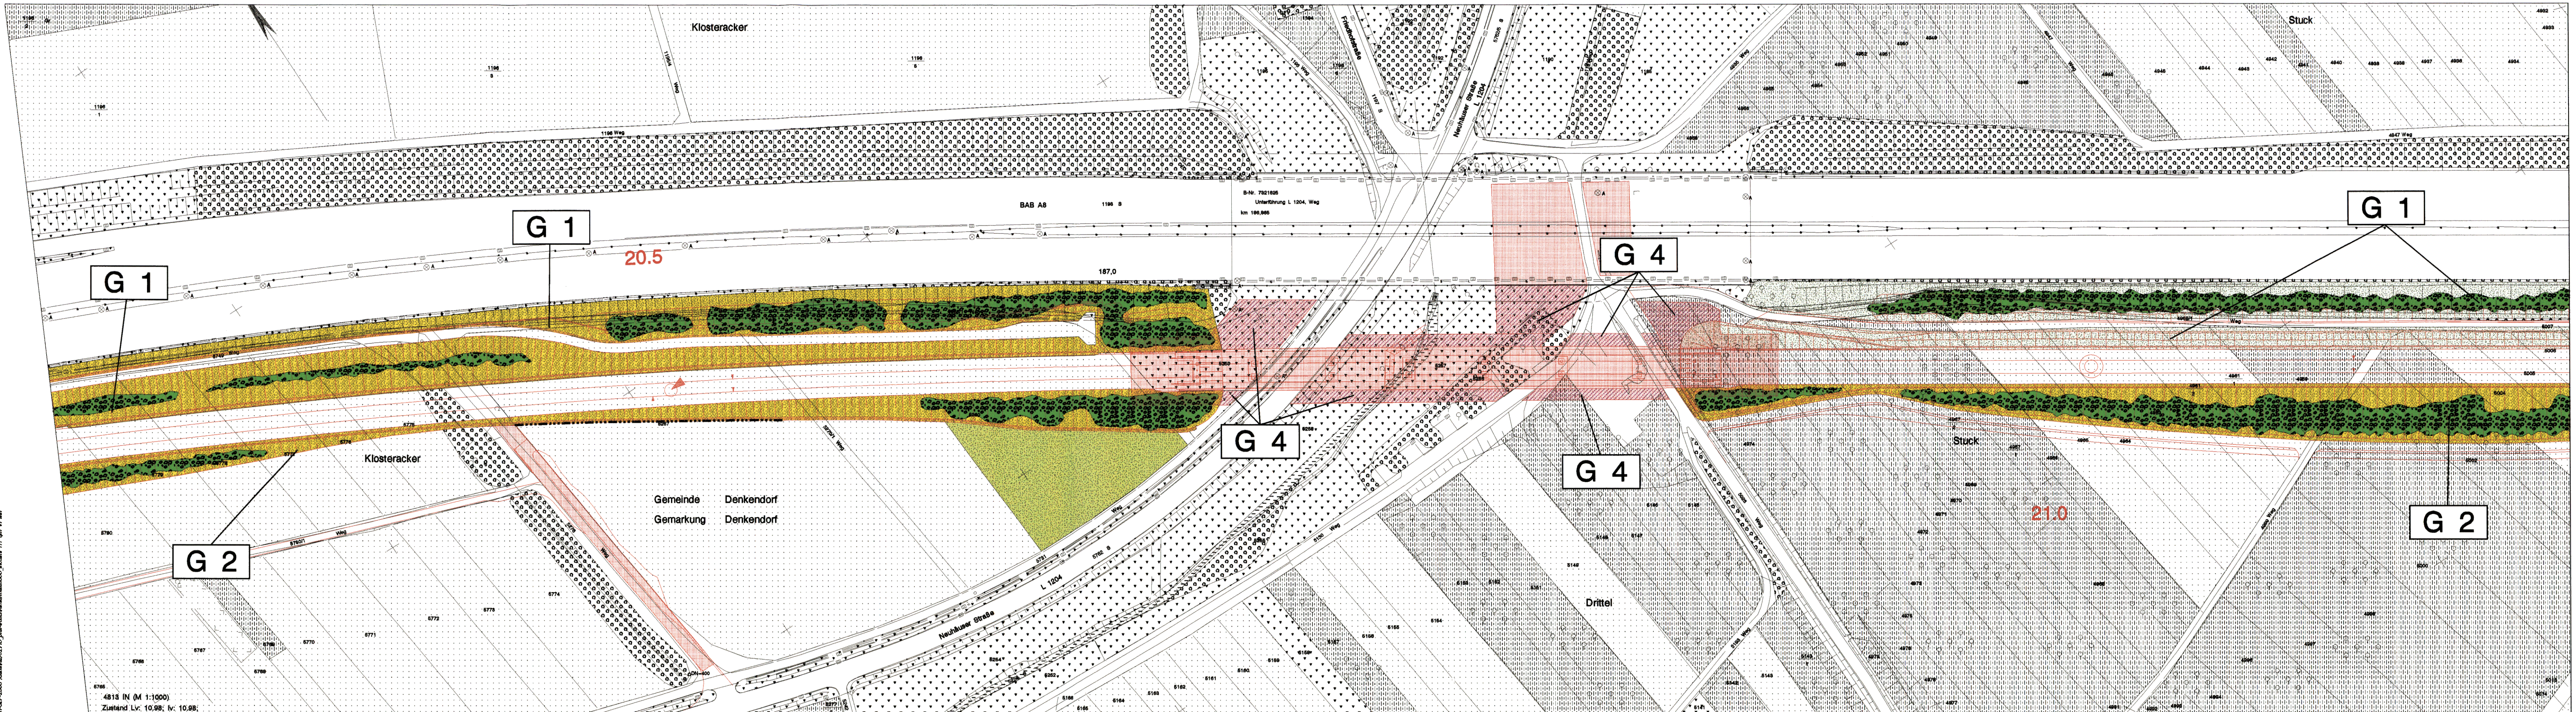

**Legende**

**Bestand**

- Wald
- Gehölz
- Grünland
- Acker, Obstplantagen
- Kleingärten, Obstbaumbestände
- Ruderalfläche
- Gewässer
- versiegelte, überbaute Flächen

**Landschaftspflegerische Maßnahmen**

- Waldneubegründung
- Anlage von Hecken, Feldgehölzen, Waldmänteln
- Anlage von gewässerbegleitenden Gehölzsäumen, Gehölzpflanzungen auf Feuchtstandorten
- Waldsaumgestaltung
- Anpflanzung von Einzelbäumen - Laubbäume
- Anpflanzung von Einzelbäumen - Obstbäume
- Herstellung von Habitatelementen
- Begrünung von Stütz-, Schallschutzwänden, einseitig
- Anlage von Streuobstwiesen
- Durchführung von Entwicklungsmaßnahmen in Streuobstbeständen
- Landschaftsrasenansaat
- Grünlandansaat
- Grünlandextensivierung
- Parkleinrichtungsfäche (Rasenansaat, Stauden- und Gehölzanpflanzung, Anlage von Wegen)
- Entwicklung und Pflege von Magerrasen und Feuchtwiesen nach Pflegeplan
- Einrichtung von Sukzessionsflächen, Saumzonen
- Entwicklung von Magerstandorten im Einschnitt
- Schotterrasen
- Rückführung von Gärten in Wiesenflächen
- Anlage von Gärten auf Ackerflächen
- Entwicklung von Feuchtbiotopen / Ansiedlung von Röhrichtpflanzen
- Anlage von Flachuferrn
- naturnahe Verlegung von Fließgewässern
- Geländemodellierung: Abgrabung / Aufschüttung

- Beseitigung von Verdolungen und Aufschüttungen
- Beseitigung von Fichtenaufforstungen
- Rekultivierung bauzeitlich beanspruchter Flächen
- Rückbau technischer Einrichtungen und Wege
- Einrichtung flächiger Schutzmaßnahmen
- Einrichtung von Schutzmaßnahmen
- Schutzmaßnahme (mit Nr.)
- Gestaltungsmaßnahme (mit Nr.)
- Ausgleichsmaßnahme (mit Nr.)
- Ersatzmaßnahme (mit Nr.)
- Aussichtspunkt
- Maßnahmenabgrenzung

**Sonstiges**

- Technische Planung mit Kilometrierung
- Baulogistikfläche
- Grenze des Untersuchungsraumes
- Gemarkungsgrenze
- Flurstücksnummer

Für den Generalplaner PFA 1.4 DE-Consult erstellt von:

Umwelt- und Landschaftsplanung  
 Dr. Schlieke, Dr. Schmidt & Dr. Schwanen GbR  
 Langgasse 3, 89660 Wendling, Tel. 0692811005-0, Fax 015056

1:5000000\_Merkmale/217\_Planfeststellungsabschnitt\_1.4\_NBS\_km\_20,283\_bis\_21,168\_VL\_08