
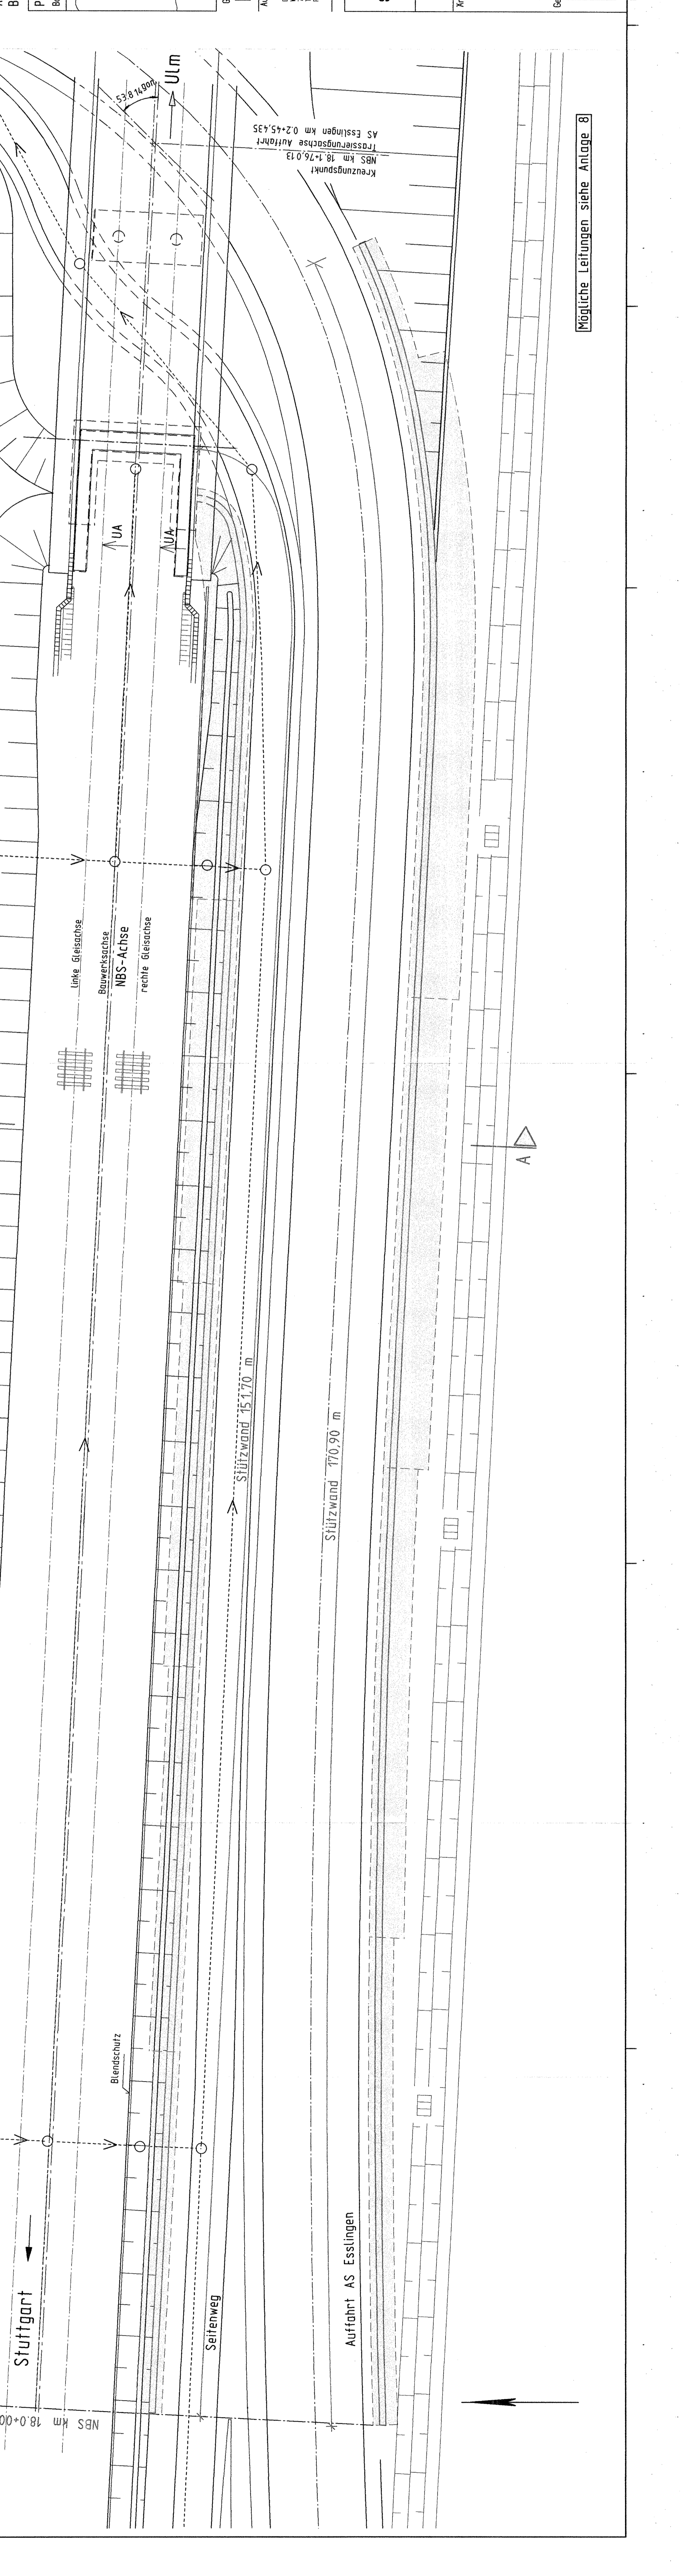


Planfeststellungsbeschluss
30. April 2008
Az. 88468/08-4/1-PA1-4
Eisenbahn-Bundesamt
Postfach 10 15 53
53115 Bonn

Planfeststellungsabschnitt 1.4 Filderbereich bis Wendlingen
Baubabschnitt km 15,3+11 - km 25,2+00

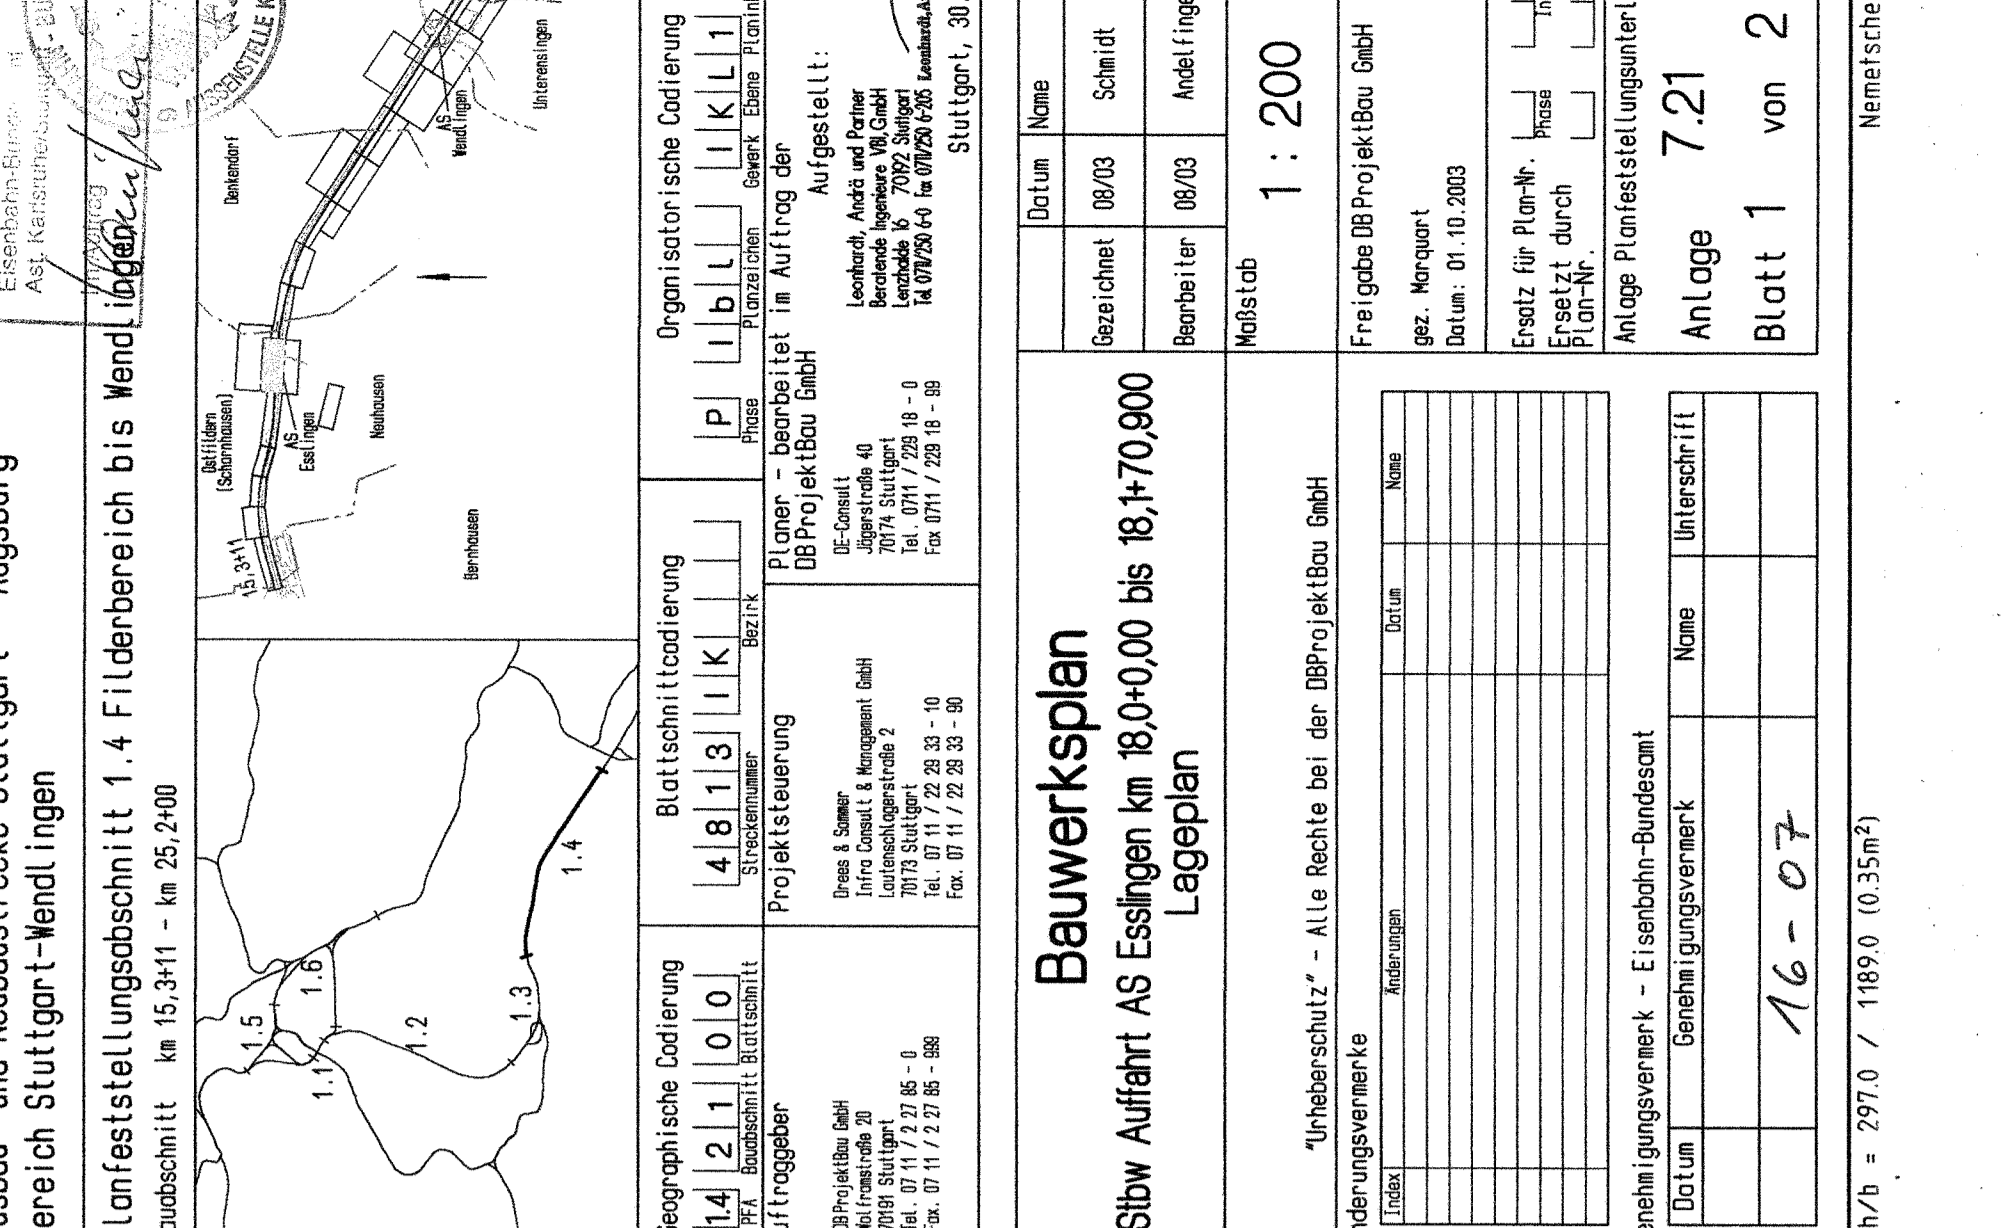

Mögliche Leitungen siehe Anlage 8

Geographische Codierung
14 2 1 0 0
PKZ Bauabschnitt Bauteilabschnitt

Blattschnittcodierung
4 8 1 3 1 1 1 0

Organisatorische Codierung

Auftraggeber
DB Projektbau GmbH


Freigabe DB ProjektBau GmbH
Datum: 01.10.2003

Ersatz für Plan-Nr. Phase Index
Ersetzt durch Plan-Nr.

Anlage Planfeststellungsunterlagen
Anlage 7.21
Blatt 1 von 2