


Schnitt A-A km 18,5+00,000

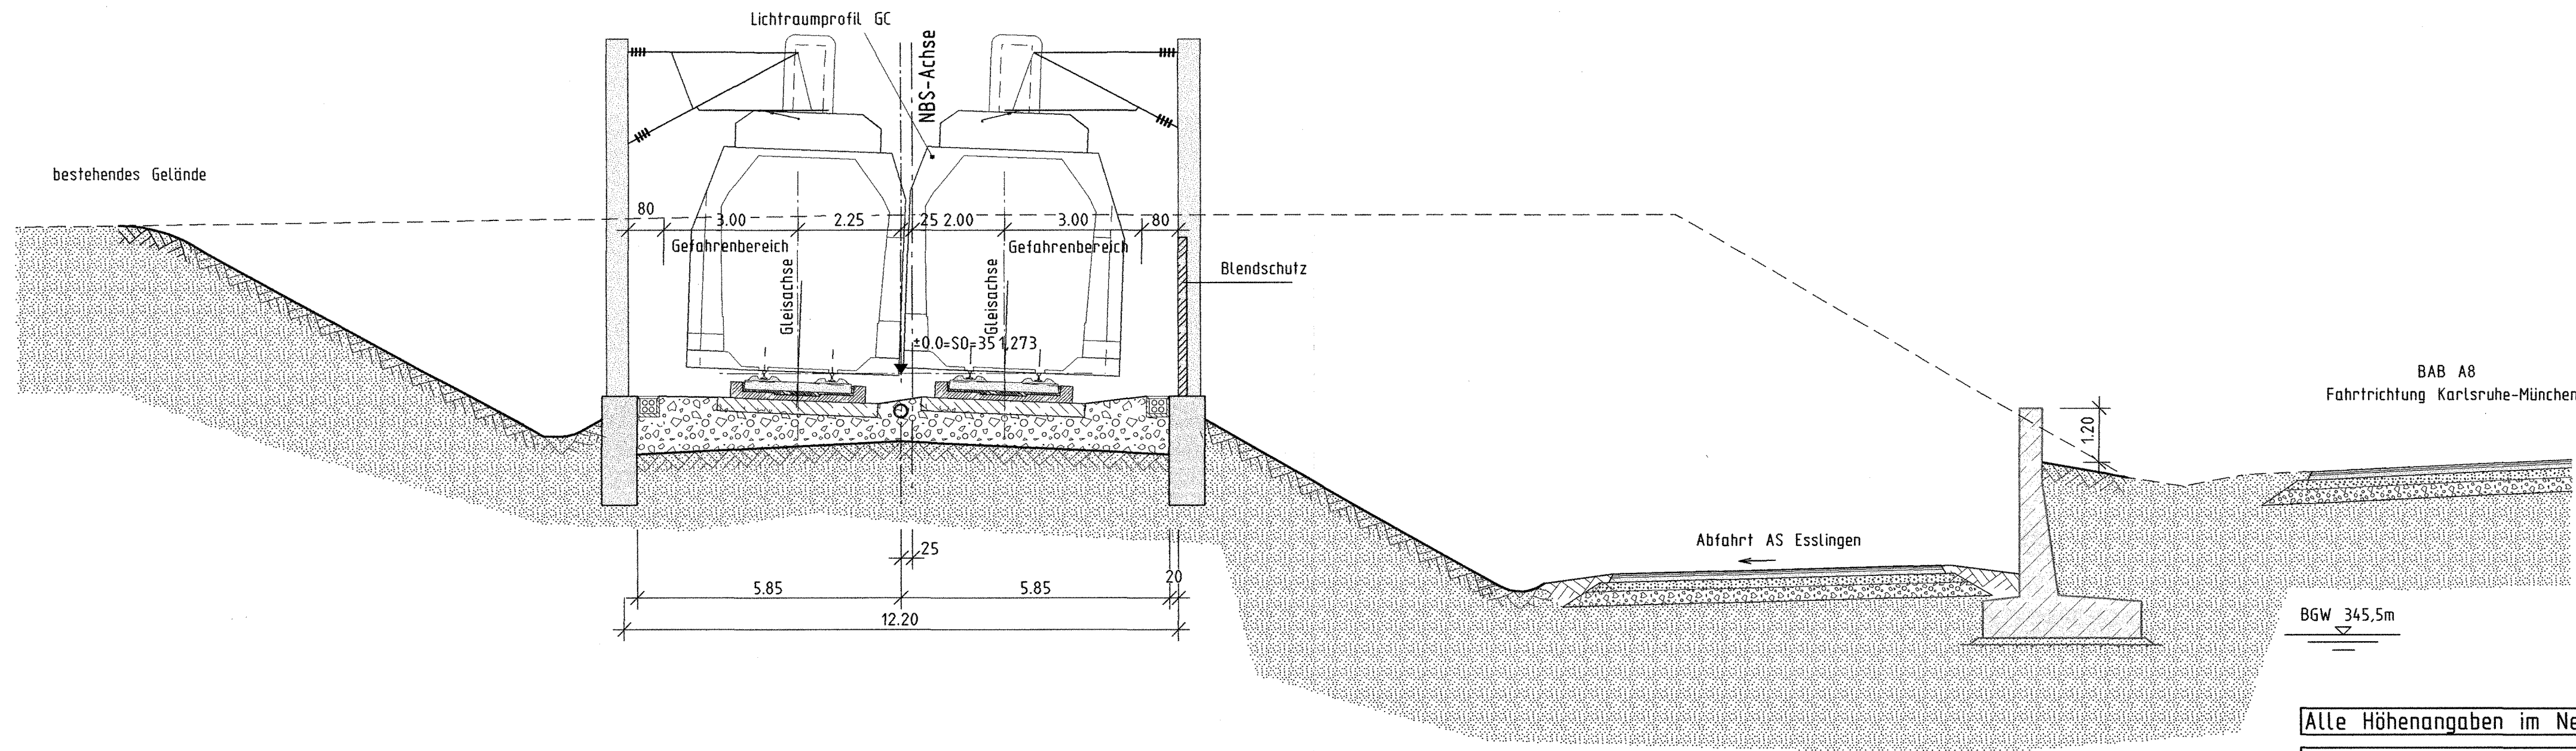


Alle Höhenangaben im Neuen System
 Mögliche Leitungen siehe Anlage 8
 Grundwasserstände nachrichtlich
 lt. Schreiben IGI vom 29.10.1999
 siehe geolog., hydrolog., geotech. und
 wasserwirtschaftliche Stellungnahme
 Teil 2 : Geotechnik; s. Anl. 20.1, Anhang



Umgestaltung des Bahnknotens Stuttgart
 Ausbau- und Neubaustrecke Stuttgart - Augsburg
 Bereich Stuttgart-Wendlingen

Planfestgestellt gemäß § 10
 durch Beschluss
 vom **30. April 2003**
 Az.: **58100 PAP-P S21-PFA1.4**
 Eisenbahn-Bundesamt
 Ass. Karlsruhe

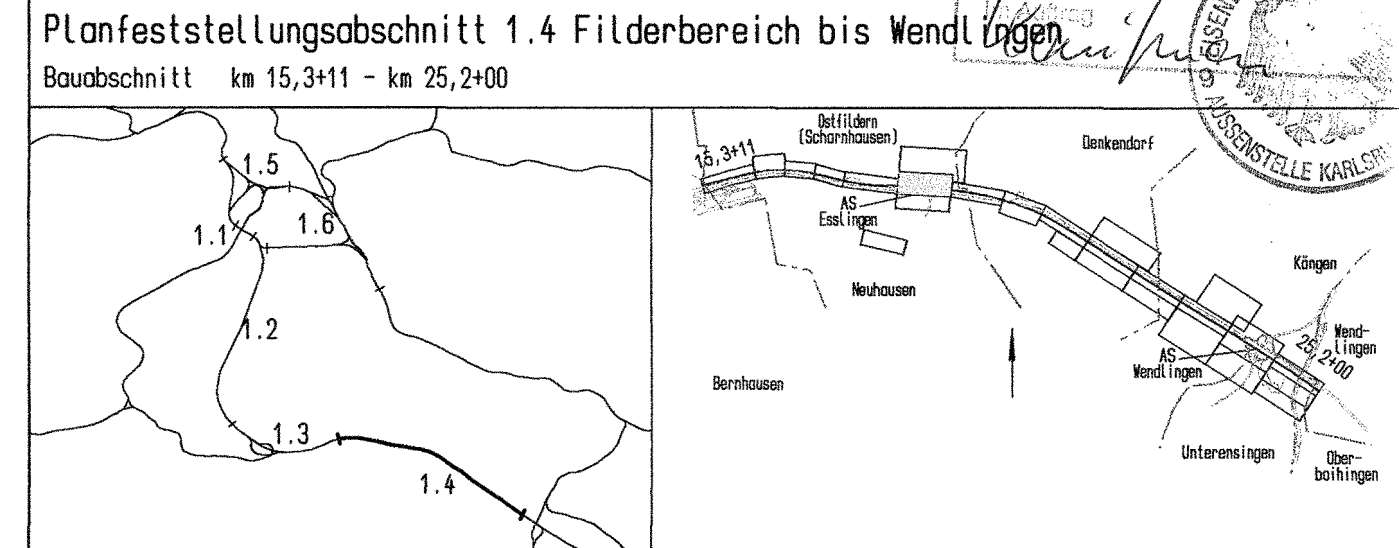

Geographische Codierung 14 23 00		Blattschnittcodierung 4813 IK		Organisatorische Codierung P I b q I Q Q 1 0	
Auftraggeber DB ProjektBau GmbH Volframsstraße 20 70181 Stuttgart Tel. 07 11 / 2 27 85 - 0 Fax. 07 11 / 2 27 85 - 999		Projektsteuerung Drees & Sommer Infra Consult & Management GmbH Lautenschlagerstraße 2 70173 Stuttgart Tel. 07 11 / 22 29 33 - 10 Fax. 07 11 / 22 29 33 - 90		Planner - bearbeitet im Auftrag der DB ProjektBau GmbH DE-Consult Jägerstraße 40 70174 Stuttgart Tel. 0711 / 229 18 - 0 Fax 0711 / 229 18 - 99	
Auftraggeber		Projektsteuerung		Planner - bearbeitet im Auftrag der DB ProjektBau GmbH	
Auftraggeber		Projektsteuerung		Aufgestellt: Leonhardt, André und Partner Beratende Ingenieure VBI GmbH Lentzstraße 16 70192 Stuttgart Tel 0714/250 6-0 Fax 0714/250 6-205 Leonhardt, André und Partner Stuttgart, 30.09.2003	

Bauwerksplan Stbw Abfahrt AS Esslingen km 18,4+00,0 bis 18,6+25,0 Schnitt B-B 18,5+00,000		Datum	Name																													
		Gezeichnet	08/03	Hagenmayer																												
"Urheberschutz" - Alle Rechte bei der DBProjektBau GmbH Änderungsvermerke <table border="1"> <thead> <tr> <th>Index</th> <th>Änderungen</th> <th>Datum</th> <th>Name</th> </tr> </thead> <tbody> <tr><td> </td><td> </td><td> </td><td> </td></tr> <tr><td> </td><td> </td><td> </td><td> </td></tr> <tr><td> </td><td> </td><td> </td><td> </td></tr> <tr><td> </td><td> </td><td> </td><td> </td></tr> <tr><td> </td><td> </td><td> </td><td> </td></tr> <tr><td> </td><td> </td><td> </td><td> </td></tr> </tbody> </table>		Index	Änderungen	Datum	Name																									Bearbeiter	08/03	Andelfinger
		Index	Änderungen	Datum	Name																											
Genehmigungsvermerk - Eisenbahn-Bundesamt <table border="1"> <thead> <tr> <th>Datum</th> <th>Genehmigungsvermerk</th> <th>Name</th> <th>Unterschrift</th> </tr> </thead> <tbody> <tr> <td> </td> <td> </td> <td> </td> <td> </td> </tr> <tr> <td> </td> <td> </td> <td> </td> <td> </td> </tr> </tbody> </table>		Datum	Genehmigungsvermerk	Name	Unterschrift									Maßstab 1 : 100																		
		Datum	Genehmigungsvermerk	Name	Unterschrift																											
Freigabe DBProjektBau GmbH gez. Marquart Datum: 01.10.2003 Ersatz für Plan-Nr. <input type="text"/> <input type="text"/> Ersetzt durch <input type="text"/> <input type="text"/> Plan-Nr. <input type="text"/> <input type="text"/> Anlage Planfeststellungsunterlagen Anlage 7.23 Blatt 3 von 3		Datum 16-14																														