


Lageplan

BAB A8 - Fahrtrichtung München

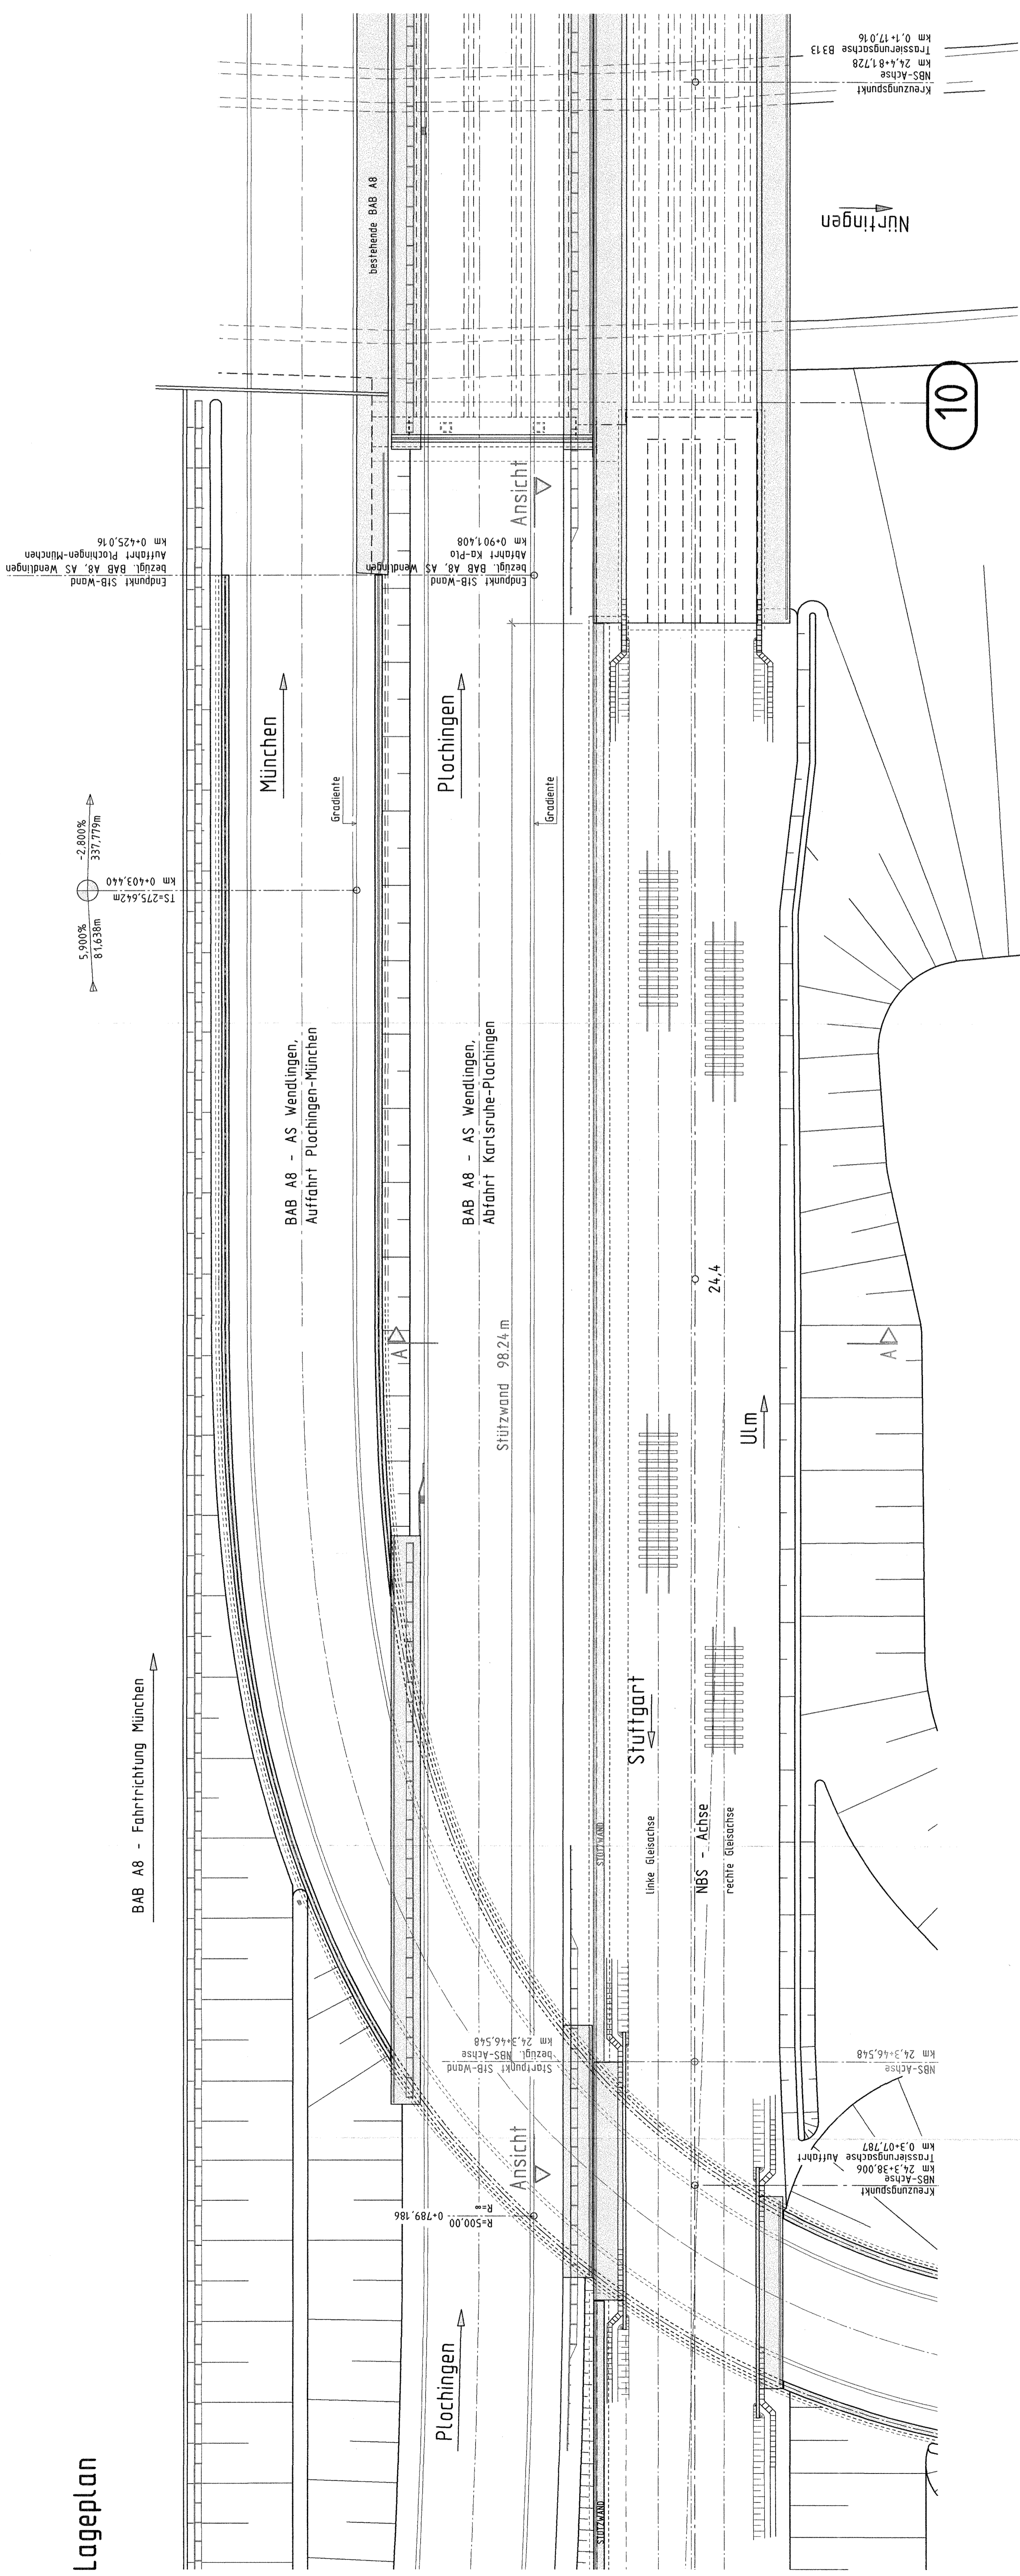


Mögliche Leitungen siehe Anlage 8



Planfeststellungsbeschluss
vom 30. April 2010
DB AG

Umgestaltung des Bahnknotens Stuttgart
Ausbau- und Neubaustrecke Stuttgart - Augsburg
Bereich Stuttgart-Wendlingen
Planfeststellungsabschnitt 1.4 Fildebereich bis Wendlingen
Baubeschnitt km 15,3+11 - km 25,2+00

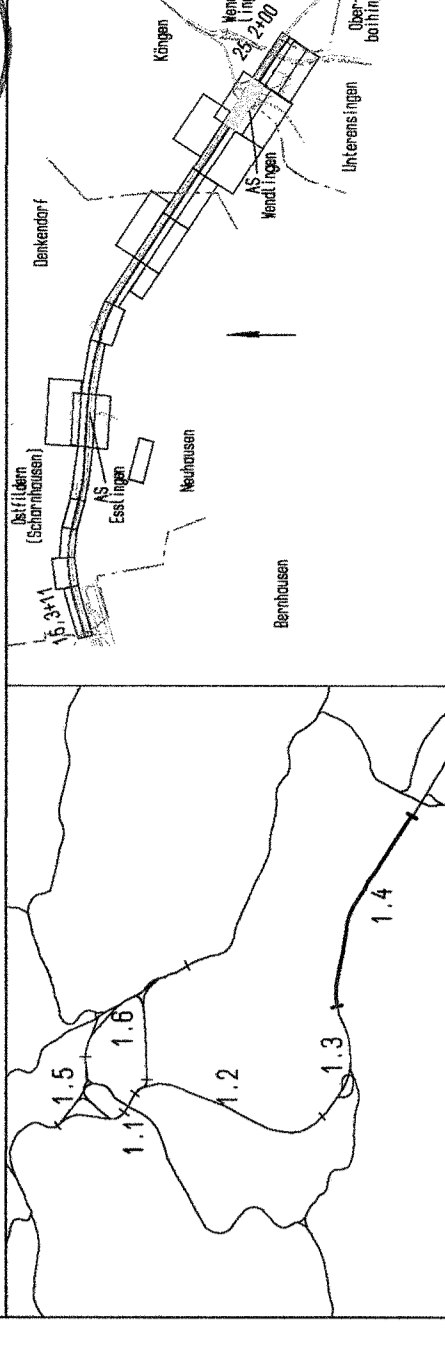

Geographische Codierung 14 3 3 0 0	Blattschnittcodierung 4 8 1 3 U R	Organisatorische Codierung P U b l U K X 1 0
Auftraggeber DB Projekt Bau GmbH	Projektleitung Doris L. Sauer	Auftraggeber DB Projekt Bau GmbH
Projektleitung Doris L. Sauer Ulmerstraße 40 70372 Stuttgart Tel. 0711 / 22 22 33 - 10 Fax 0711 / 22 22 33 - 30	Projektleitung Ulmerstraße 40 70372 Stuttgart Tel. 0711 / 22 22 33 - 10 Fax 0711 / 22 22 33 - 30	Auftraggeber Ulmerstraße 40 70372 Stuttgart Tel. 0711 / 22 22 33 - 10 Fax 0711 / 22 22 33 - 30

Bauwerksplan
Stbw BAB-NBS, Abfahrt Ka-Plu, westl. B313
NBS km 24,3+46,548
Lageplan

Genehmigt	08/03	Göppert/Hru
Bereitet	08/03	J. Ansel/Finger
Maßstab	1:200	
Freigeige DB Projekt Bau GmbH		
Datei: 01.10.2010		
Erstellt für Plan-Nr.		
Erstellt durch		
Plan-Nr.		
Anlage Planfeststellungsunterlagen		
Anlage 7.33		
Blatt 1 von 3		

H/B = 420,0 / 1160,0 (0,49m²)