





Umgestaltung des Bahnknotens Stuttgart
 Ausbau- und Neubaustrecke Stuttgart – Augsburg
 Bereich Stuttgart–Wendlingen

Planfeststellungsbeschluss durch Bescheid Nr. 30 vom 03. April 2006
 Az.: 89163 P AP P 33 I P P 4.4

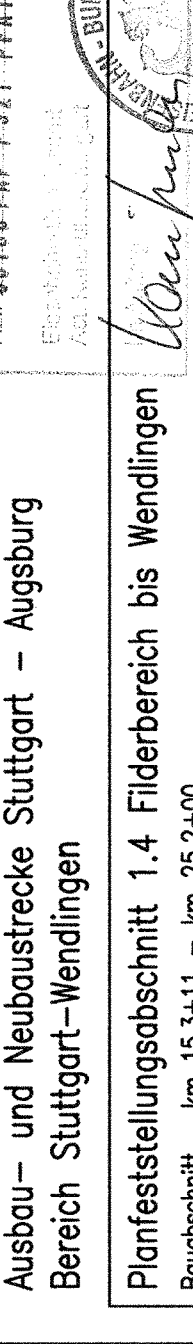

Planfeststellungsabschnitt 1.4 Filderbereich bis Wendlingen
 Bauabschnitt km 15,3+11 – km 25,2+00

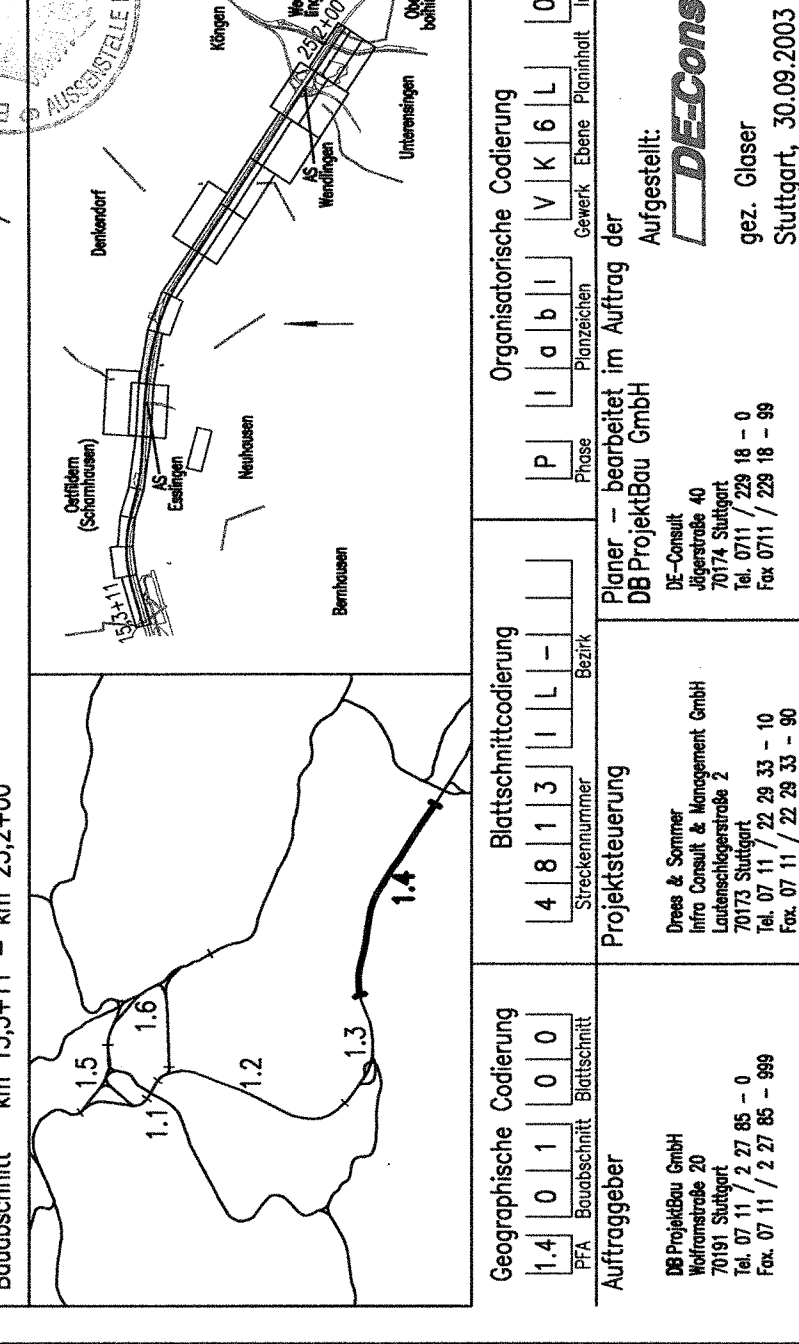

Auftraggeber	Geographische Codierung	Blattschnittcodierung					Blattcodierung			Projektsteuerung	Blatterstellung	
		14	01	010	0		4	8	1		3	1









gezeichnet	07/03 MSV/LHI
gezeichnet	07/03 KGU
Maßstab	1:1000
Freigabe	DB Projektbau GmbH
Datum	01.10.2003
Ersatz für Plan-Nr.	17-07
Ersatz durch Plan-Nr.	
Anlage	Planfeststellungsunterlagen
Anlage	8.1
Blatt	7 von 16

Legende:

- Beweisungsgrenze
- Abwasser, Bestand
- Abwasser, Rückbau
- Abwasser, bauzeitliche Sicherung
- Abwasser, Neubau
- Fließbrichtung
- BAB-Entwässerung
- Fließbrichtung
- sonstige Entwässerung
- Elektrizität/Steuerkabel
- Bestand
- Elektrizität/Steuerkabel
- Rückbau
- Elektrizität/Steuerkabel
- bauzeitliche Sicherung
- Elektrizität/Steuerkabel
- Neubau
- Gasleitung, Bestand
- Gasleitung, Rückbau
- Gasleitung, bauzeitliche Sicherung
- Gasleitung, Neubau
- Fernmeldeleitung
- Bestand
- Fernmeldeleitung
- Rückbau
- Fernmeldeleitung
- bauzeitliche Sicherung
- Fernmeldeleitung
- Neubau
- Wasserleitung, Bestand
- Wasserleitung, Rückbau
- Wasserleitung, bauzeitliche Sicherung
- Wasserleitung, Neubau

 Tel. 07 11 / 22 29 33 - 10
 Fax 07 11 / 22 29 33 - 90


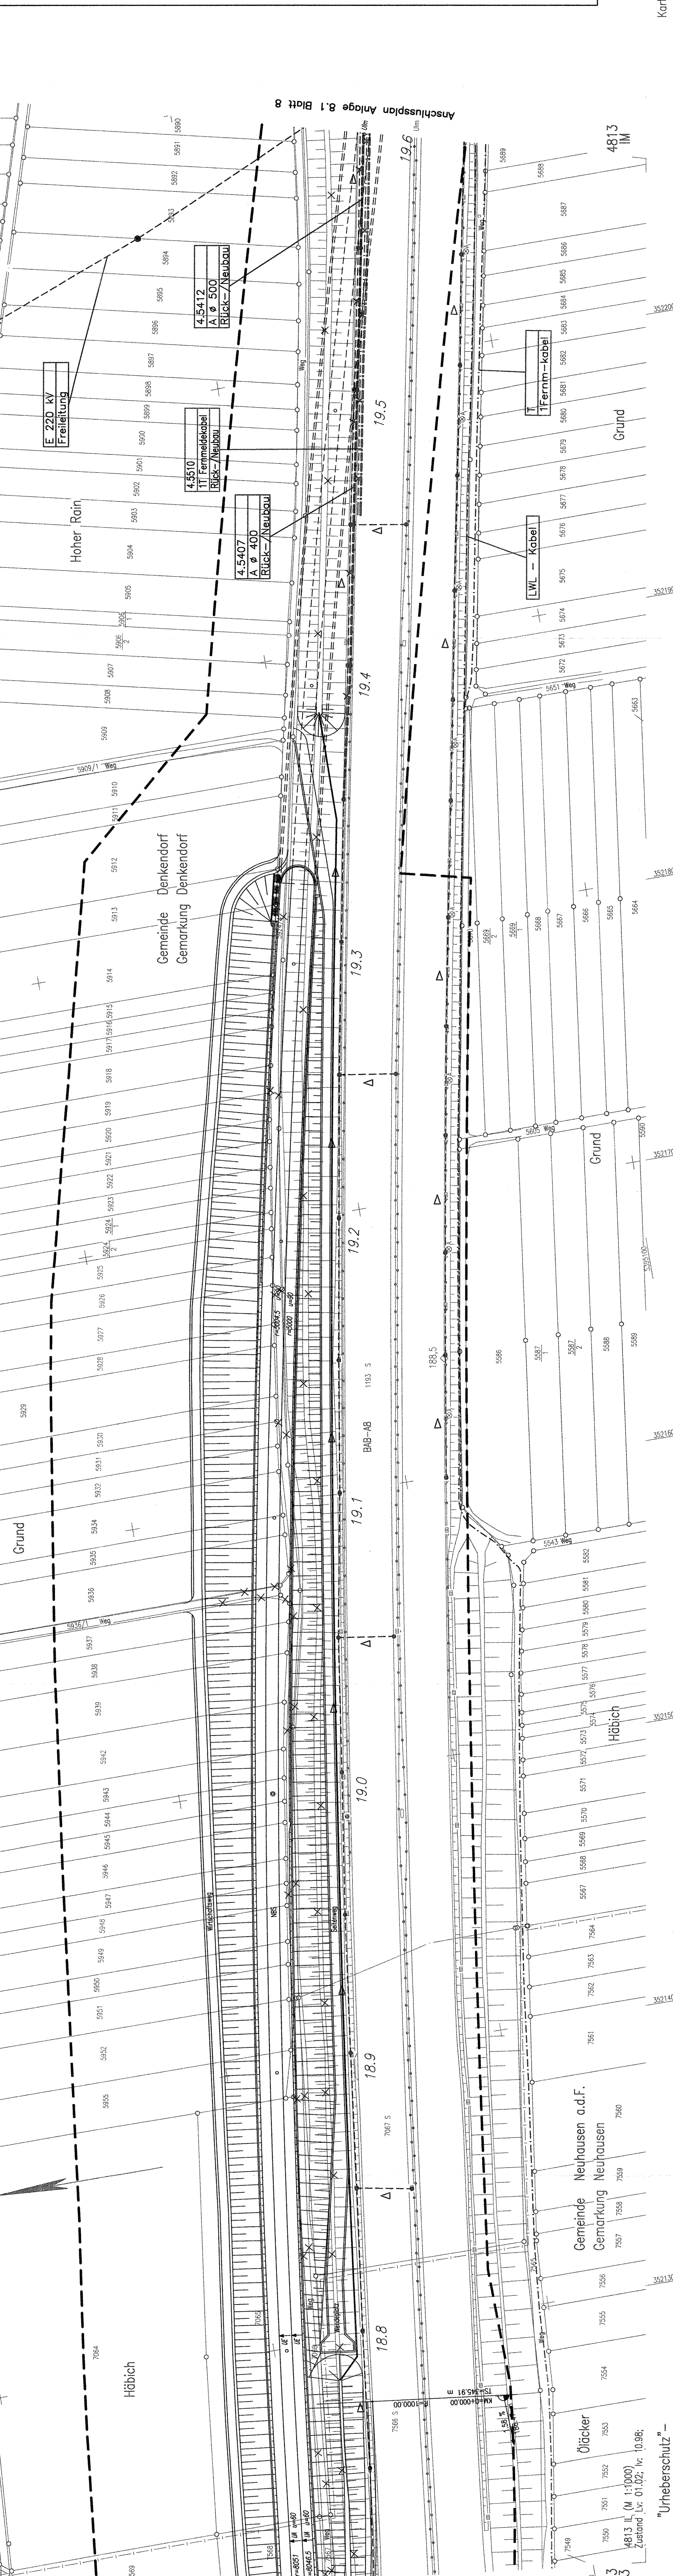

Stuttgart 21
 4813 IK-3
 4813 IL (M 1:1000)
 Zustand Jhr. 01.02. Jhr. 10.08.
 alle Nutzungsrechte bei der DB AG

Kartengrundlage: Katasterunterlagen und ALK-Daten des Vermessungsamtes Plochingen
 Für das Projekt Stuttgart 21 überarbeitet durch SEB Ingenieur-Consult GmbH