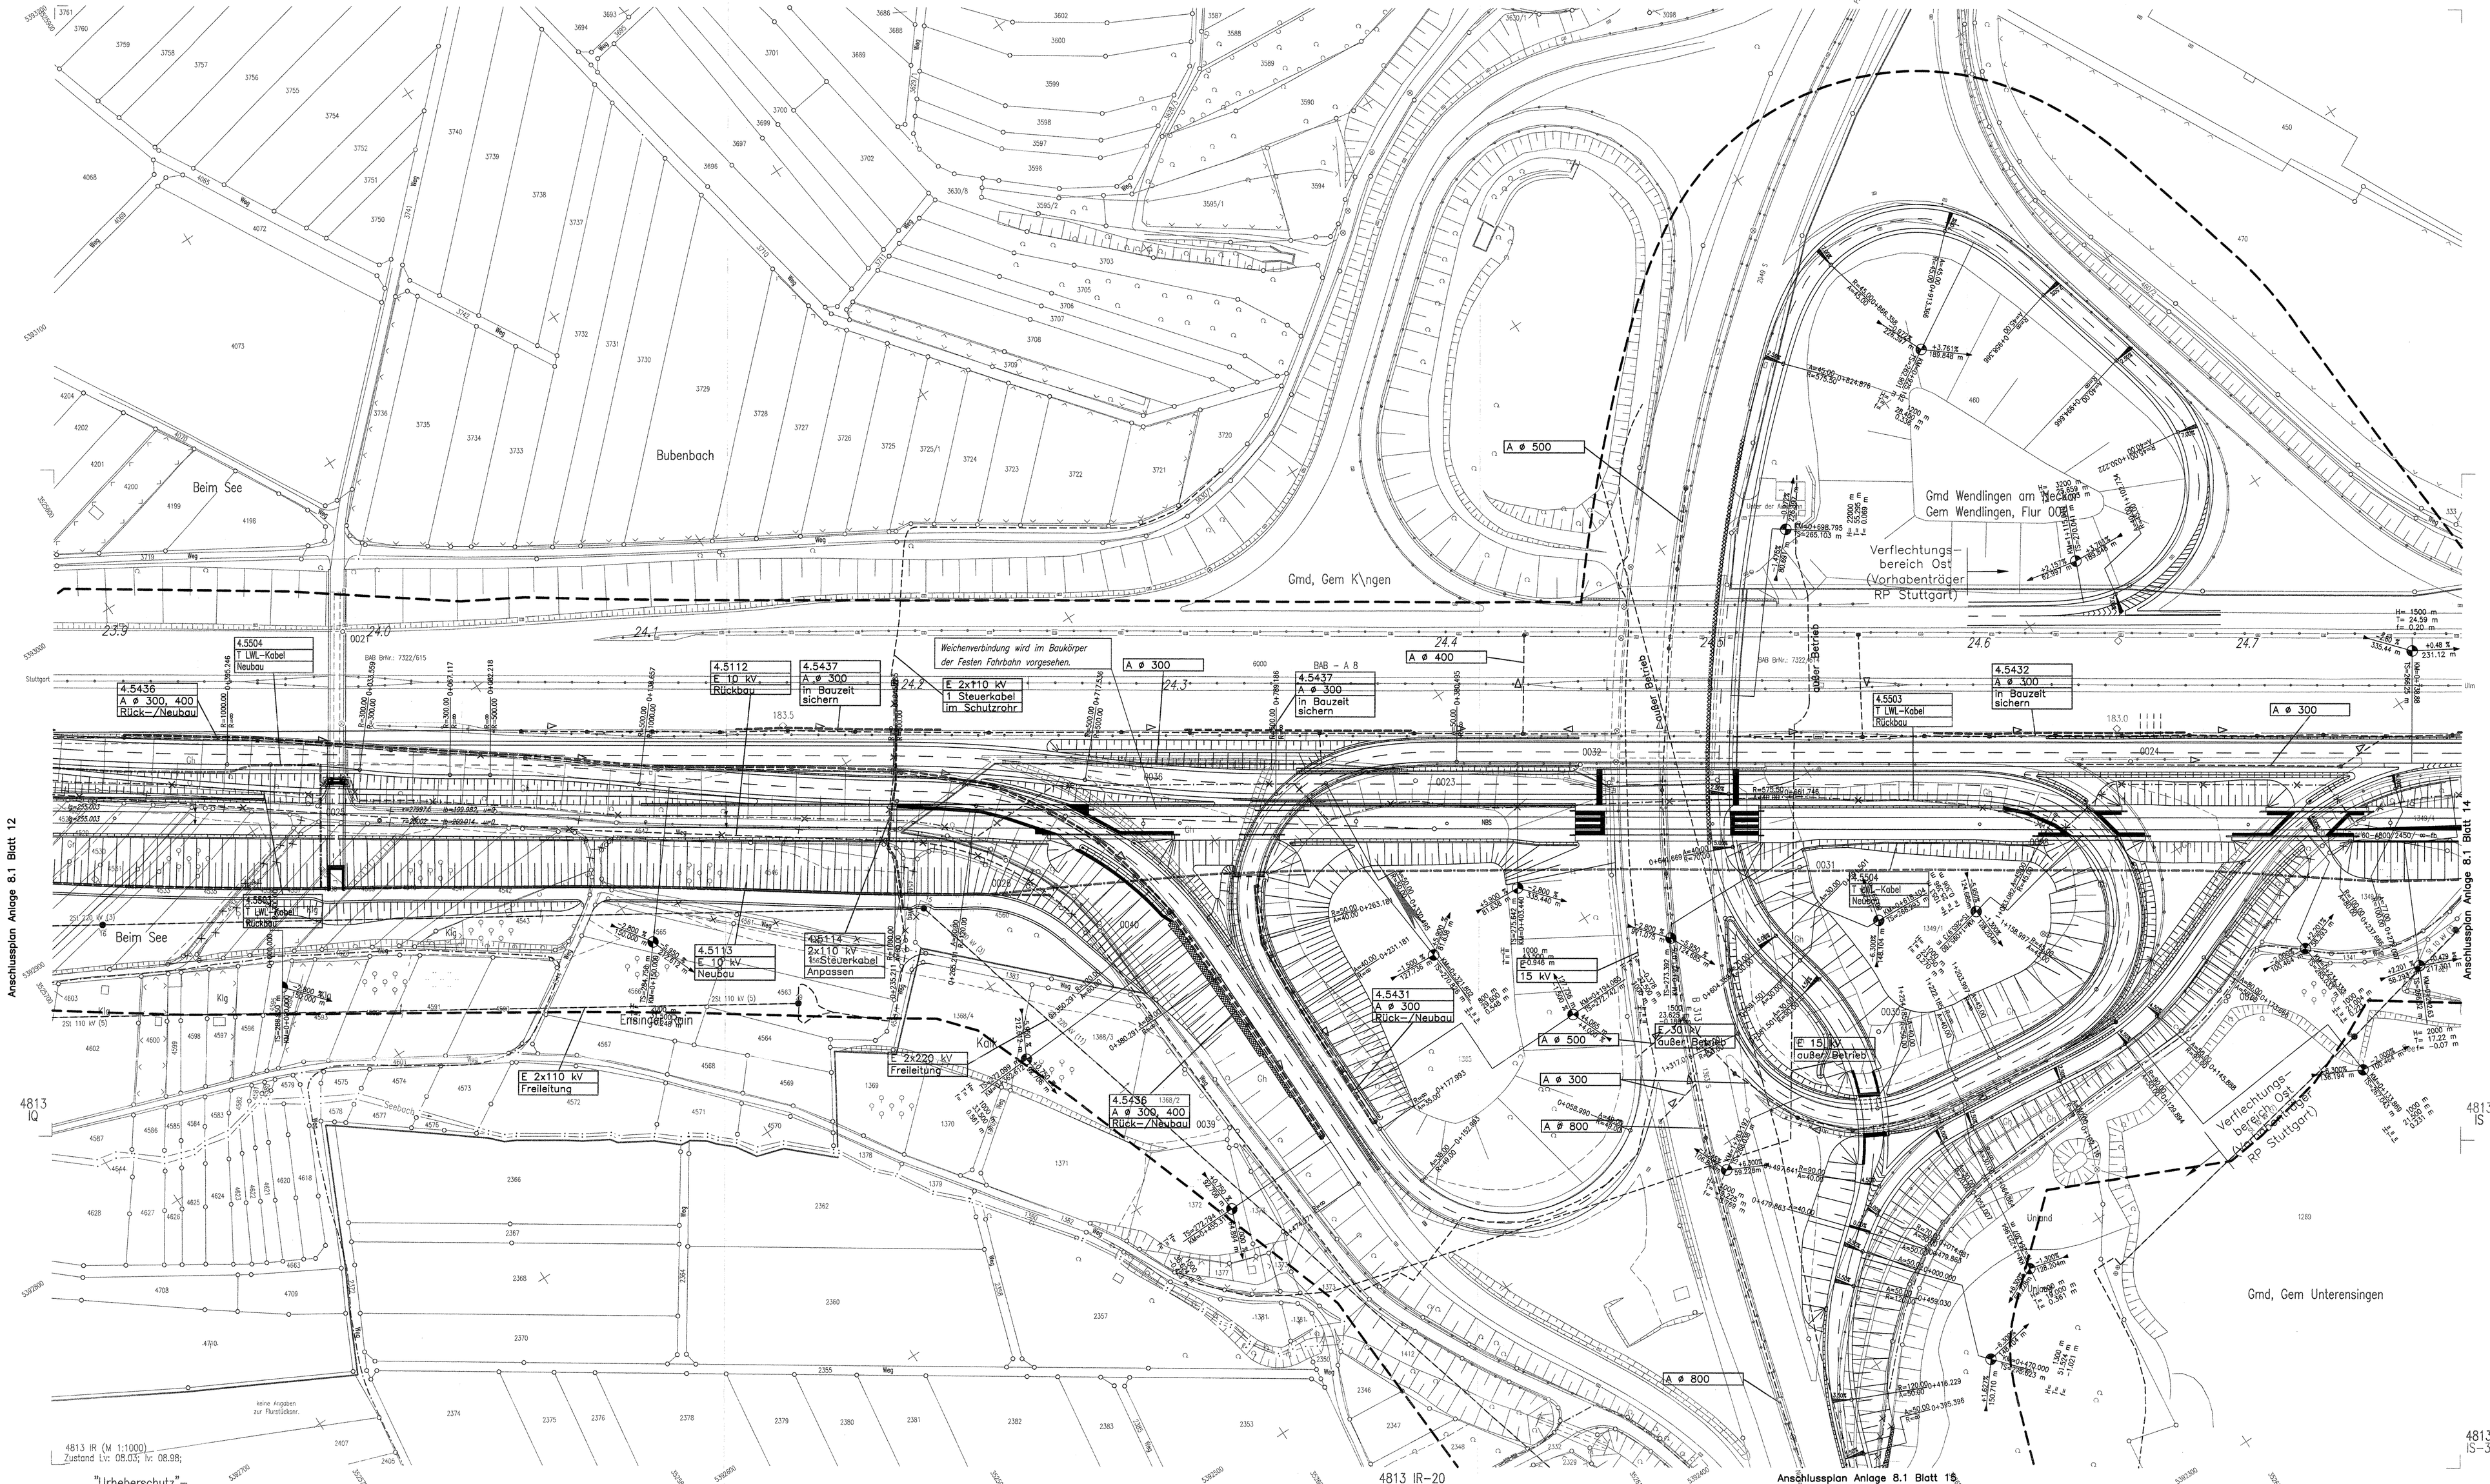
Legende:
Beweissicherungsgrenze
Abwasser, Bestand
Abwasser, Rückbau
Abwasser bauzeitliche Sicherung
Abwasser, Neubau
Fließrichtung BAB–Entwässerung
Fließrichtung sonstige Entwässerung
Elektrizität/Steuerkabel Bestand
Elektrizität/Steuerkabel Rückbau
Elektrizität/Steuerkabel bauzeitliche Sicherung
Elektrizität/Steuerkabel Neubau
Gasleitung, Bestand
Gasleitung, Rückbau
Gasleitung, bauzeitliche Sicherung
Gasleitung, Neubau
Fernmeldeleitung Bestand
Fernmeldeleitung Rückbau
Fernmeldeleitung bauzeitliche Sicherung
Fernmeldeleitung Neubau
Wasserleitung, Bestand
Wasserleitung, Rückbau
Wasserleitung bauzeitliche Sicherung
Wasserleitung, Neubau
Bubenbach
Beim See
Gmd, Gem K\ngen
Gmd Wendlingen am Neckar
Gem Wendlingen, Flur 00
Verflechtungs- bereich Ost (Vorhabenträger RP Stuttgart)
Gmd, Gem Unterensingen
Entlingerstraßle
Kig
Ktg
Ung
BAB – A 8
NBS
Weichenverbindung wird im Bauköper der Festen Fahrbahn vorgesehen.
A ø 500
A ø 300
A ø 400
A ø 800
A ø 300, 400 Rück–/Neubau
A ø 300 in Bauzeit sichern
E 2x110 kV 1 Steuerkabel im Schutzrohr
E 10 kV Rückbau
E 10 kV Neubau
2x110 kV Steuerkabel Anpassen
E 2x110 kV Freileitung
2x220 kV Freileitung
E 30 kV außer Betrieb
4.5436 A ø 300, 400 Rück–/Neubau
4.5437 A ø 300 in Bauzeit sichern
4.5431 A ø 300 Rück–/Neubau
4.5432 A ø 300 in Bauzeit sichern
4.5503 T LWL–Kabel Rückbau
4.5504 T LWL–Kabel Neubau
4.5112 E 10 kV Rückbau
4.5113 E 10 kV Neubau
4.5114 2x110 kV Steuerkabel Anpassen
4.5436 A ø 300, 400 Rück–/Neubau
Anschlussplan Anlage 8.1 Blatt 12
Anschlussplan Anlage 8.1 Blatt 14
Anschlussplan Anlage 8.1 Blatt 15
4813 IR–20
4813 IQ
4813 IS
4813 IS–3
4813 IR (M 1:1000) Zustand Lv: 08.05; Tv: 08.08;
keine Angaben zur Flurstücksart.
Kartengrundlage: Bestandsdaten der automatisierten Liegenschaftskarte 1998
Für das Projekt Stuttgart 21 überarbeitet durch SEIB Ingenieur–Consult GmbH
Stuttgart 21
19. Dez. 2003
DB
Planfeststellung gemäß § 18 Allgemeines Eisenbahngesetz (AEG)
vom 30. April 2008
Az.: 59108 PAF-P521-PFA1.4
Eisenbahn-Bundesamt
Außenstelle Stuttgart
Umgestaltung des Bahnknotens Stuttgart
Ausbau– und Neubaustrecke Stuttgart – Augsburg
Bereich Stuttgart–Wendlingen
Planfeststellungsabschnitt 1.4 Filderbereich bis Wendlingen
Bauabschnitt km 15,3+11 – km 25,2+00
Geographische Codierung: I A 0 1 0 0 (PFA, Raudaten, Blattschnitt)
Blattschnittcodierung: 4 8 1 3 I R – (Streckennummer, Blatt)
Organisatorische Codierung: P I G B I V K C L 0 (Phase, Planzeichen, Gewerk, Ebene, Planinhalt, Index)
Auftraggeber: DB Projektbau GmbH, Wolframstraße 32, 70191 Stuttgart, Tel. 07 11 / 2 27 85 – 0, Fax. 07 11 / 2 27 85 – 999
Projektsteuerung: Drees & Sommer Infra Consult & Management GmbH, Lautenschlagerstraße 3, 70173 Stuttgart, Tel. 07 11 / 22 29 33 – 10, Fax. 07 11 / 22 29 33 – 90
Planer – bearbeitet im Auftrag der DB ProjektBau GmbH: DE-Consult, Jägerstraße 40, 70174 Stuttgart, Tel. 0711 / 229 18 – 0, Fax 0711 / 229 18 – 99
Aufgestellt: DE-Consult gez. Glaser Stuttgart, 30.09.2003
Leitungsbestands– und Verlegeplan
Leitungen, gesamt
Lageplan NBS km 23,877 ... 24,780
"Urheberschutz" – Alle Rechte bei der DB ProjektBau GmbH
Änderungsvermerke
Index | Änderungen | Datum | Name
Genehmigungsvermerk – Eisenbahn–Bundesamt
Datum | Genehmigungsvermerk | Name | Unterschrift
Datum | Name
Gezeichnet 07/03 MSA/LHI
Bearbeiter 07/03 KGU
Maßstab 1:1000
Freigabe DB ProjektBau GmbH
gez. Marquart
Datum: 01.10.2003 17-13
Ersatz für Plan–Nr. Phase Index
Ersetzt durch Plan–Nr.
Anlage Planfeststellungsunterlagen
Anlage 8.1
Blatt 13 von 16
"Urheberschutz"– alle Nutzungsrechte bei der DB AG