
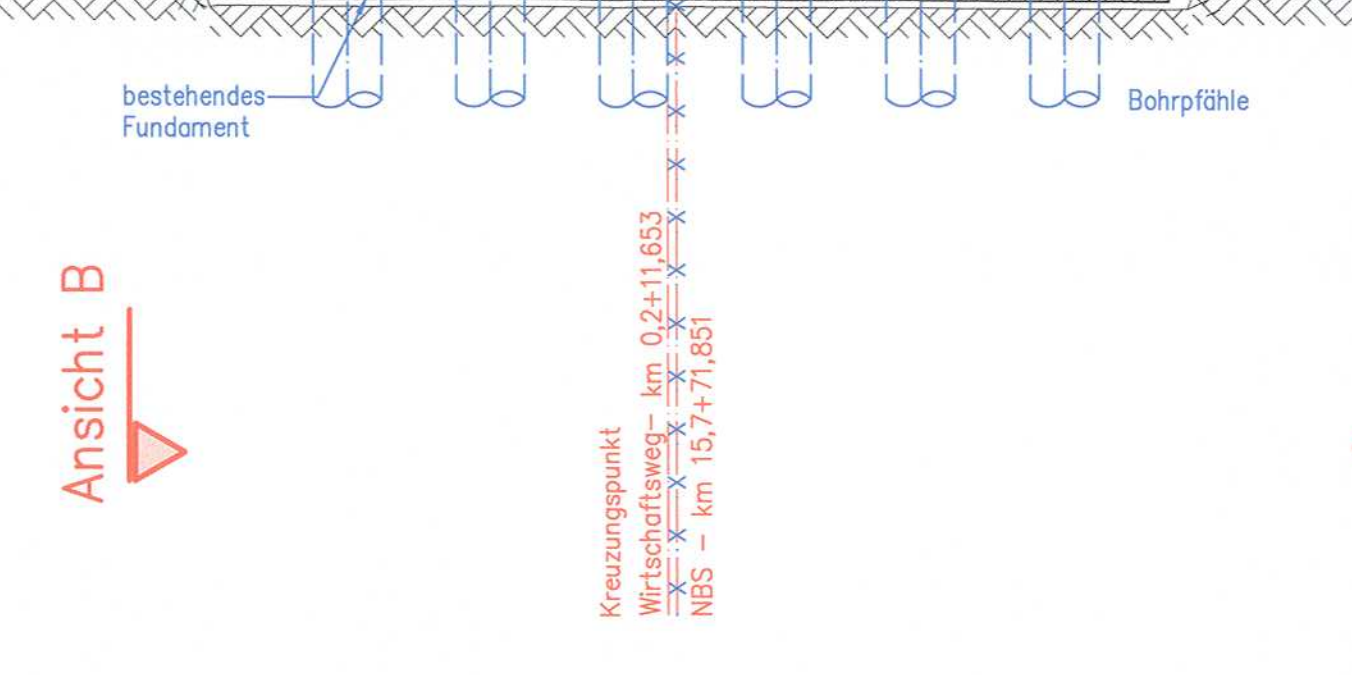


Schnitt A-A (Abwicklung – Blick von Osten)

Seitenweg
über WW östl. Flughafen

EÜ WW östl. Flughafen

SÜ L1204 über WW

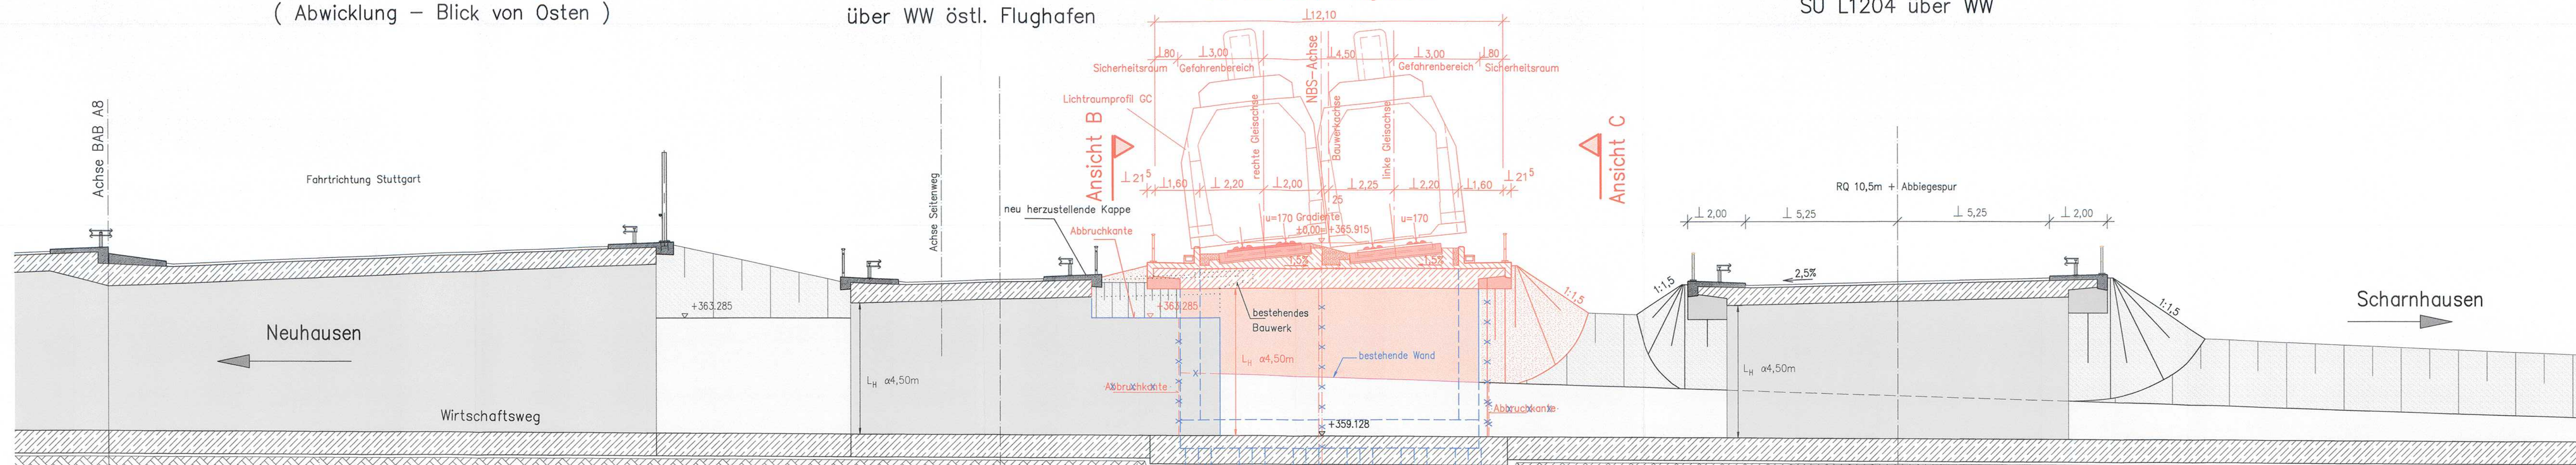

*** Entfall ursprüngliches Bauwerk

— Änderungsverfahren Nr. 5

SÜ L1204 über WW östl. Flughafen siehe Anlage 7.19
SÜ Instandhaltungsweg über WW östl. Flughafen siehe Anlage 7.20


Mögliche Leitungen siehe Anlage 8

Alle Höhenangaben im Neuen System



Umgestaltung des Bahnknotens Stuttgart
Ausbau- und Neubaustrecke Stuttgart – Augsburg
Bereich Stuttgart–Wendlingen

Planfeststellungsabschnitt 1.4 Filderbereich bis Wendlingen
Bauabschnitt km 15,3+11 – km 25,2+00

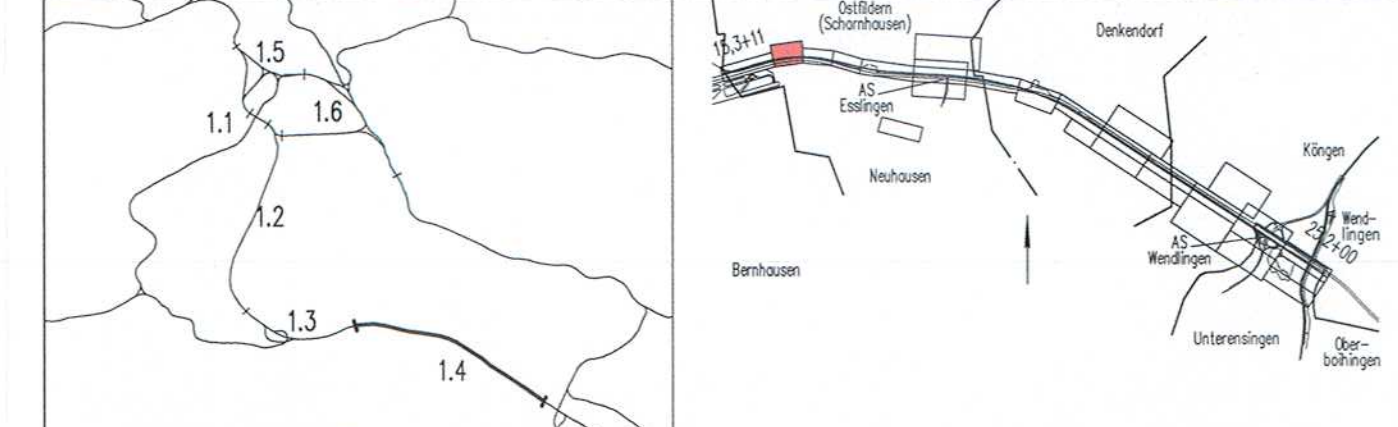

Geographische Codierung 1.4 0 1 0 0 FFA Bauabschnitt Blattschnitt	Blattschnittcodierung 4 8 1 3 I F Streckennummer Bezirk	Organisatorische Codierung P I b q I I Q 0 1 0 Phase Planzeichen Gewerk Ebene Planinhalt Index
Auftraggeber DB Projekt Bau GmbH Wolfrumstraße 20 – Röggenstraße 17 70373 Stuttgart Tel. 07 11 / 2 23 48 – 0 Fax 07 11 / 2 23 48 – 999	Projektsteuerung Drees & Sommer Infra Consult & Management GmbH 70173 Stuttgart Tel. 07 11 / 22 29 33 – 10 Fax. 07 11 / 22 29 33 – 90	Planner – bearbeitet im Auftrag der DB Projekt Bau GmbH DB Projekt Stuttgart-Ulm GmbH Aufgestellt: DE-Consult Jägerstraße 40 70174 Stuttgart Tel. 0711 / 229 18 – 0 Fax. 0711 / 229 18 – 99

Bauwerksplan EÜ WW östl. Flughafen km 15,7+71,851 (NBS) Schnitt A-A		Datum 08/03	Name Hrubant
Maßstab 1 : 100		Bearbeiter 08/03	Andelfinger

"Urheberschutz" – Alle Rechte bei der DB Projekt Bau GmbH			
Änderungsvermerke	Index	Änderungen	Datum
	0	Planänderung Nr. 5 (Gründung)	18.03.15
			Hackel

Planungsrechtliche Zulassungsentscheidung erteilt am 25. Juni 2015
59122-591pa/009-2014#023
Eisenbahn-Bundesamt, Außenstelle Karlsruhe/Stuttgart

Im Auftrag
Vogt

Unterschrift

Freigabe DB Projekt Bau GmbH
DB Projekt Stuttgart-Ulm GmbH
gez. Marquart
Datum: 01.10.2003 23.03.2015

Ersatz für Plan-Nr.
Ersetzt durch
Plan-Nr.

Anlage Planfeststellungsunterlagen
Anlage 7.1
Blatt 2 a von 3