
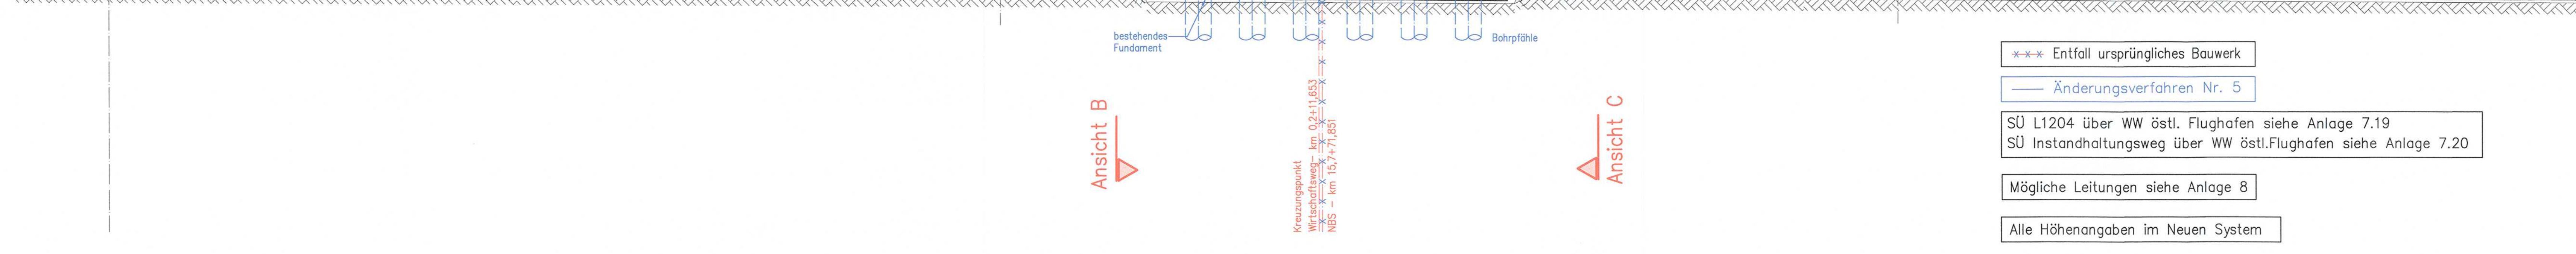


Schnitt A-A (Abwicklung – Blick von Osten)

Seitenweg
über WW östl. Flughafen


EÜ WW östl. Flughafen

SÜ L1204 über WW

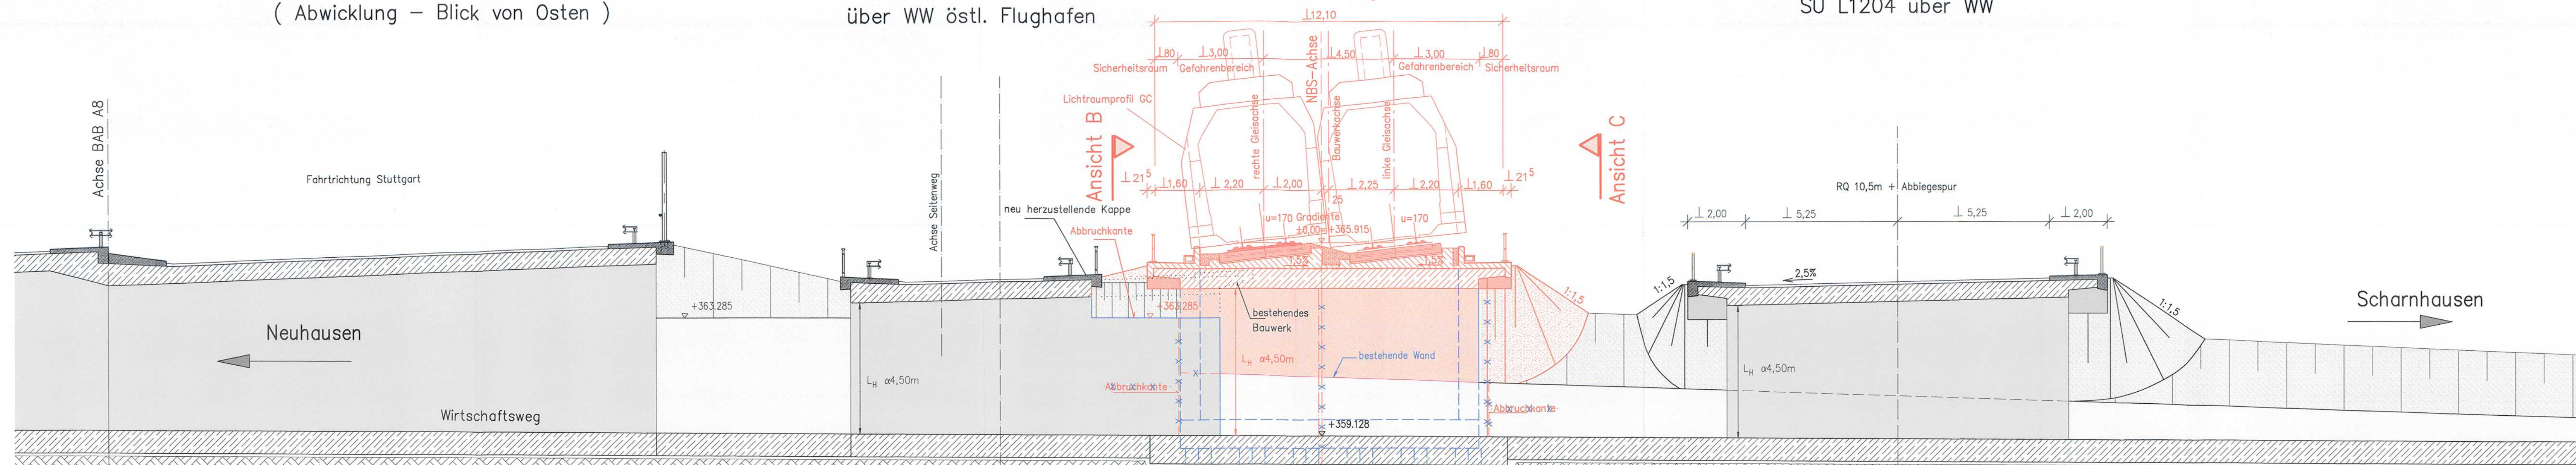

Umgestaltung des Bahnknotens Stuttgart
Ausbau- und Neubaustrecke Stuttgart – Augsburg
Bereich Stuttgart–Wendlingen

Planfeststellungsabschnitt 1.4 Filderbereich bis Wendlingen
Bauabschnitt km 15,3+11 – km 25,2+00

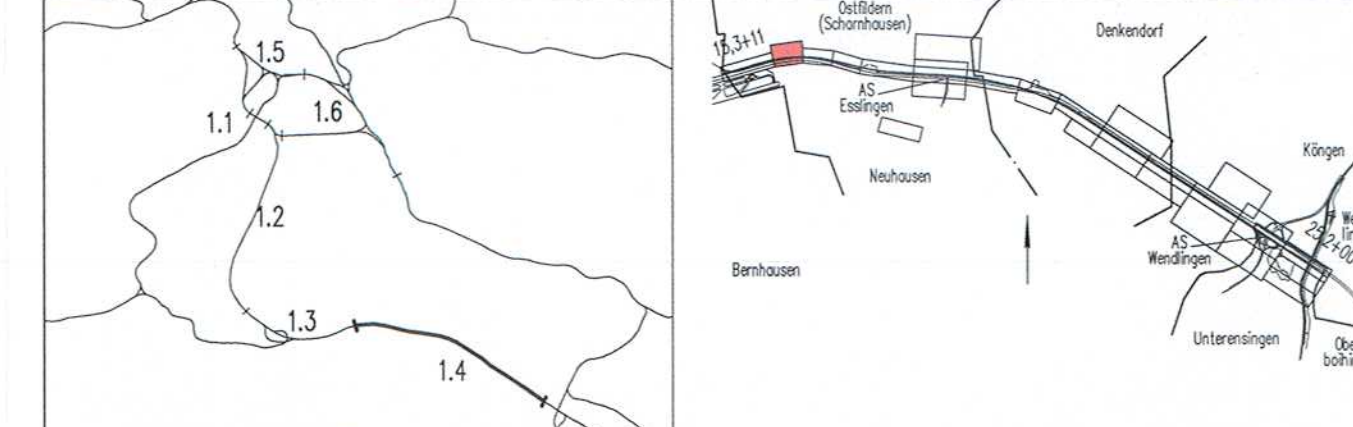

Geographische Codierung 1.4 0 1 0 0 FFA Bauabschnitt Blattschnitt	Blattschnittcodierung 4 8 1 3 I F Streckennummer Bezirk	Organisatorische Codierung P I b q I Q 0 1 0 Phase Planzeichen Gewerk Ebene Planinhalt Index
Auftraggeber DB Projekt Bau GmbH Wolfrumstraße 20 – Röggenstraße 17 70173 Stuttgart Tel. 07 11 / 2 23 48 – 0 Fax 07 11 / 2 23 48 – 999	Projektsteuerung Drees & Sommer Infra Consult & Management GmbH 70173 Stuttgart Tel. 07 11 / 22 29 33 – 10 Fax 07 11 / 22 29 33 – 90	Planner – bearbeitet im Auftrag der DB Projekt Bau GmbH DB Projekt Stuttgart-Ulm GmbH Aufgestellt: DE-Consult Jägerstraße 40 70174 Stuttgart Tel. 07 11 / 22 18 – 0 Fax 07 11 / 22 18 – 99 gez. Seifried

Bauwerksplan		Datum	Name
EÜ WW östl. Flughafen km 15,7+71,851 (NBS)		08/03	Hrubant
Schnitt A-A		Bearbeiter	08/03 Andelfinger

Maßstab **1 : 100**

Änderungsvermerke	Index	Änderungen	Datum	Name
	0	Planänderung Nr. 5 (Gründung)	18.03.15	Hackel

Freigabe DB Projekt Bau GmbH
DB Projekt Stuttgart-Ulm GmbH
gez. Marquart *M. Leskovar*
Datum: 01.10.2003 23.03.2015 *M. Leskovar*

Ersatz für Plan-Nr.
Ersetzt durch Plan-Nr.

Anlage Planfeststellungsunterlagen
Anlage **7.1**
Blatt **2 a** von **3**