


ra = 6400.000 m  
 lta = 67.200 m  
 a = 0.353 m  
 km = -3.1-96.061  
 NW = N259.364 m

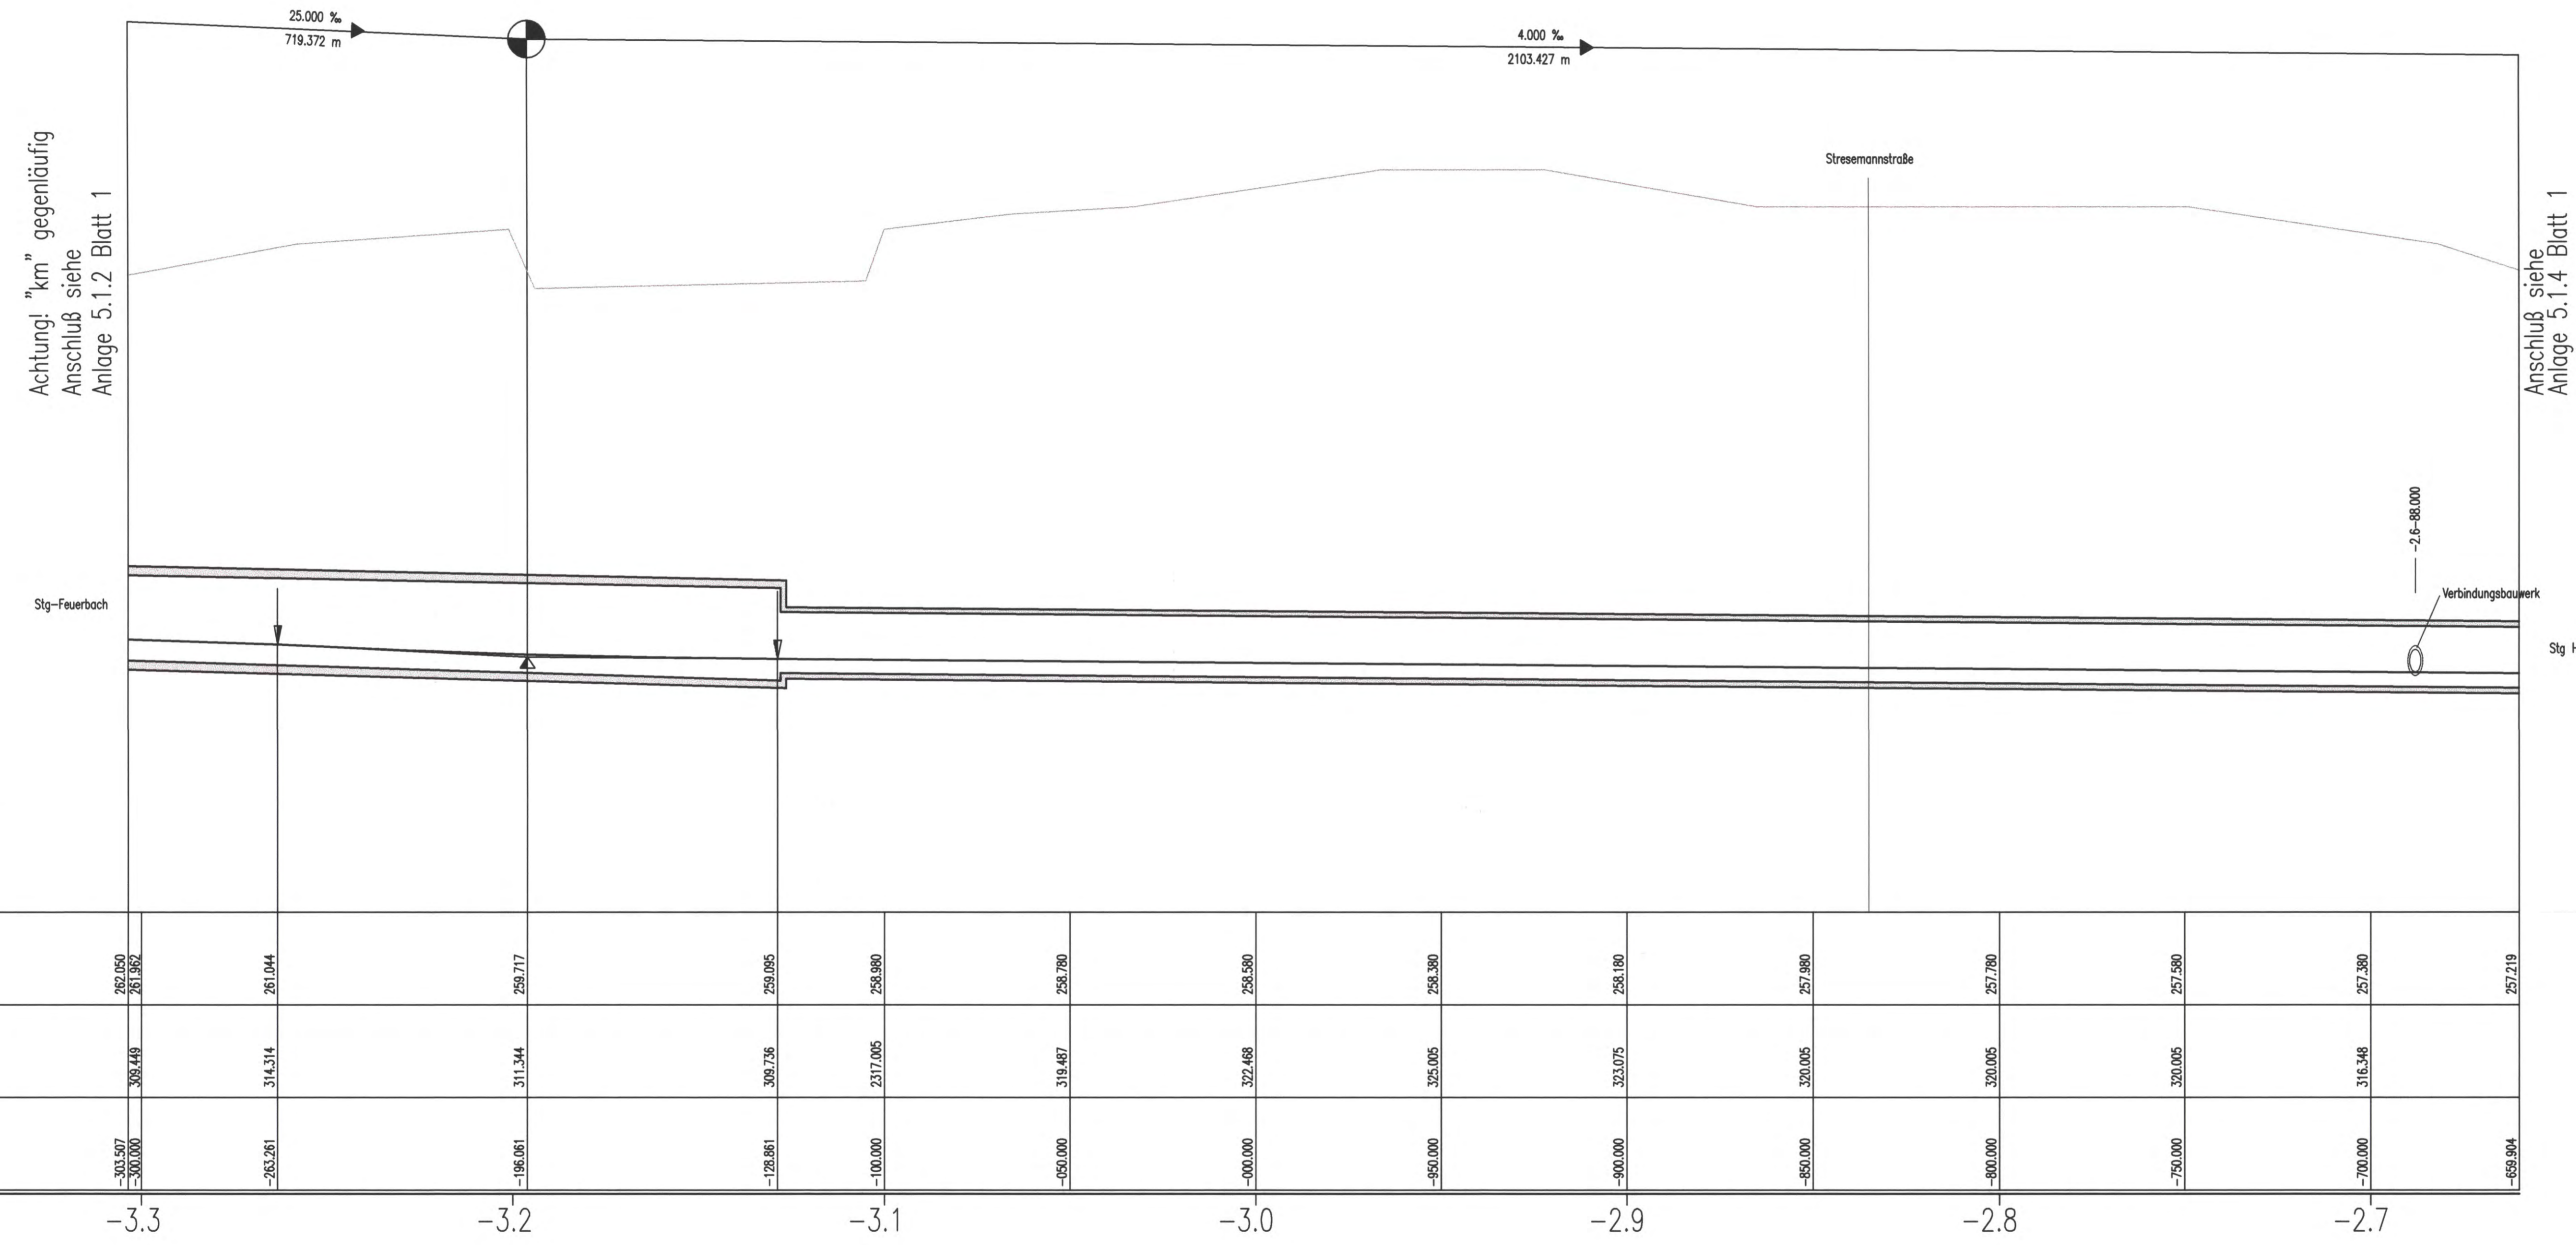

Achtung! "km" gegenläufig  
Anschluß siehe Anlage 5.1.2 Blatt 1

Anschluß siehe Anlage 5.1.4 Blatt 1

M 1:1000/500  
N 225.000 m

Gradiente Achse 251	262.050	261.962	261.044	259.717	259.095	258.980	258.790	258.580	258.390	258.180	257.980	257.790	257.580	257.380	257.219
Gelände	302.449	314.314	311.344	309.736	297.005	319.487	322.468	325.005	323.075	320.005	320.005	320.005	316.348		
Kilometrierung	-303.597	-300.000	-263.261	-196.061	-128.861	-100.000	-90.000	-80.000	-60.000	-40.000	-30.000	-20.000	-10.000	0.000	69.904
	-3.3		-3.2		-3.1		-3.0		-2.9		-2.8		-2.7		

Gemarkung Feuerbach Gemarkung Stuttgart

-3.1-02.026

Tunnel 2 gl. bergm. Bauweise

Tunnel 1 gl. bergm. Bauweise

Krümmungsband  
500 / R (cm)

Rechtsbogen  
Linksbogen

r=1200.000 lb=933.288m

u=120


Überhöhungsband  
u [mm] 1:1

bearbeitet von: **müller+hereth** Ingenieurbüro für Tunnel- und Falsbau  
Korfbühlstr. 46b, 70133 Korleubach, Tel. (0721) 35461-0, Fax (0721) 35461-29, E-mail: office.korleubach@muelhereth.com

Höhenangaben im NEUEM SYSTEM:  
Höhendifferenz zw. altem (württ.) System und Neuem System

Stuttgart **21** Planfeststellungsbeschluss vom 13. Okt. 2002 DB 58100 PAP-PC 21/PFA 1.5

**Umgestaltung des Bahnknotens Stuttgart**  
Ausbau- und Neubaubstrecke Stuttgart - Augsburg  
Bereich Stuttgart - Wendlingen mit Flughafenbindung  
Planfeststellungsabschnitt 1.5 Zuführung Feuerbach/Bad Cannstatt - Generalplanung  
Bau-km -4.0-90.340 bis Bau-km -0.4-42.000 / Stat. -4.8-64.359 bis Bau-km -0.4-42.000

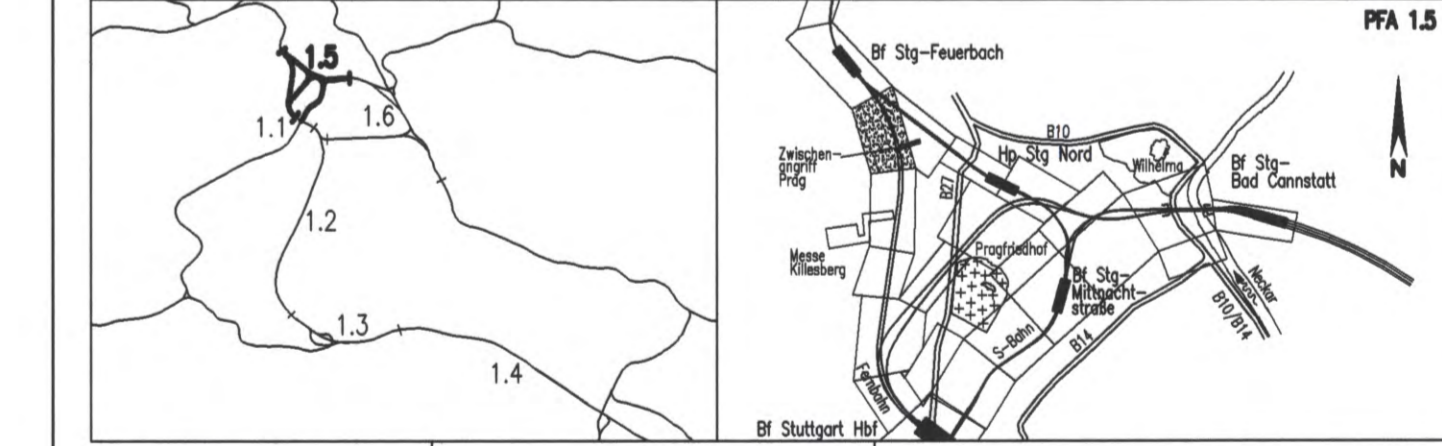

Geographische Codierung PK 1:5 Strassennummer 15 Blattschnitt 01 Bauabschnitt 11 Index 11	Blattschnittcodierung 48133 HAXXX Blatt P Phase 1	Organisatorische Codierung V5M51 V5 M5 11 00 Projekt 0
Auftraggeber DB-Projekte Süd GmbH Möhlstraße 25 70391 Stuttgart Tel. 07 11 / 2 27 85 - 0 Fax. 07 11 / 2 27 85 - 999	Projektsteuerung Drees & Sommer Infa Consult & Management GmbH Lehrstr. 2 70373 Stuttgart Tel. 07 11 / 22 29 33 - 10 Fax. 07 11 / 22 29 33 - 99	Planer - bearbeitet im Auftrag der DB-Projekte Süd GmbH Planungsgesellschaft S/BW für Stuttgart 21 PFA 1.5 SFB/DB/BB/BBW/SS/BBW Tübinger Straße 10 70174 Stuttgart Tel. 0711 / 22 42-0 Fax. 0711 / 22 42-249

**Höhenplan**  
Fernbahn von Feuerbach Achse 251  
Str. 4813 Stg-Feuerbach - Ulm Hbf, Bau-km -3.3-03.507 bis -2.6-59.904

Gezeichnet	12/02	Volk (BV)
Bearbeitet	12/02	Memmler (BV)

Mößstab: 1:1000/500  
Freigabe DB-Projekte Süd GmbH  
gez. R. Baur  
Datum: 18.12.02  
Ersatz für Plan-Nr.  Index   
Ersetzt durch    
Anlage Planfeststellungsunterlagen  
Anlage 5.1.3  
Blatt 1 von 2

Genehmigungsvermerk - Eisenbahnbundesamt  
Datum:  Genehmigungsvermerk:  Name:  Unterschrift:   
03-17