


$r_a = 7500.000 \text{ m}$   
 $l_{ta} = 10.449 \text{ m}$   
 $a = 0.007 \text{ m}$   
 $km = -0.5 - 17.500$   
 $NW = N241.810 \text{ m}$

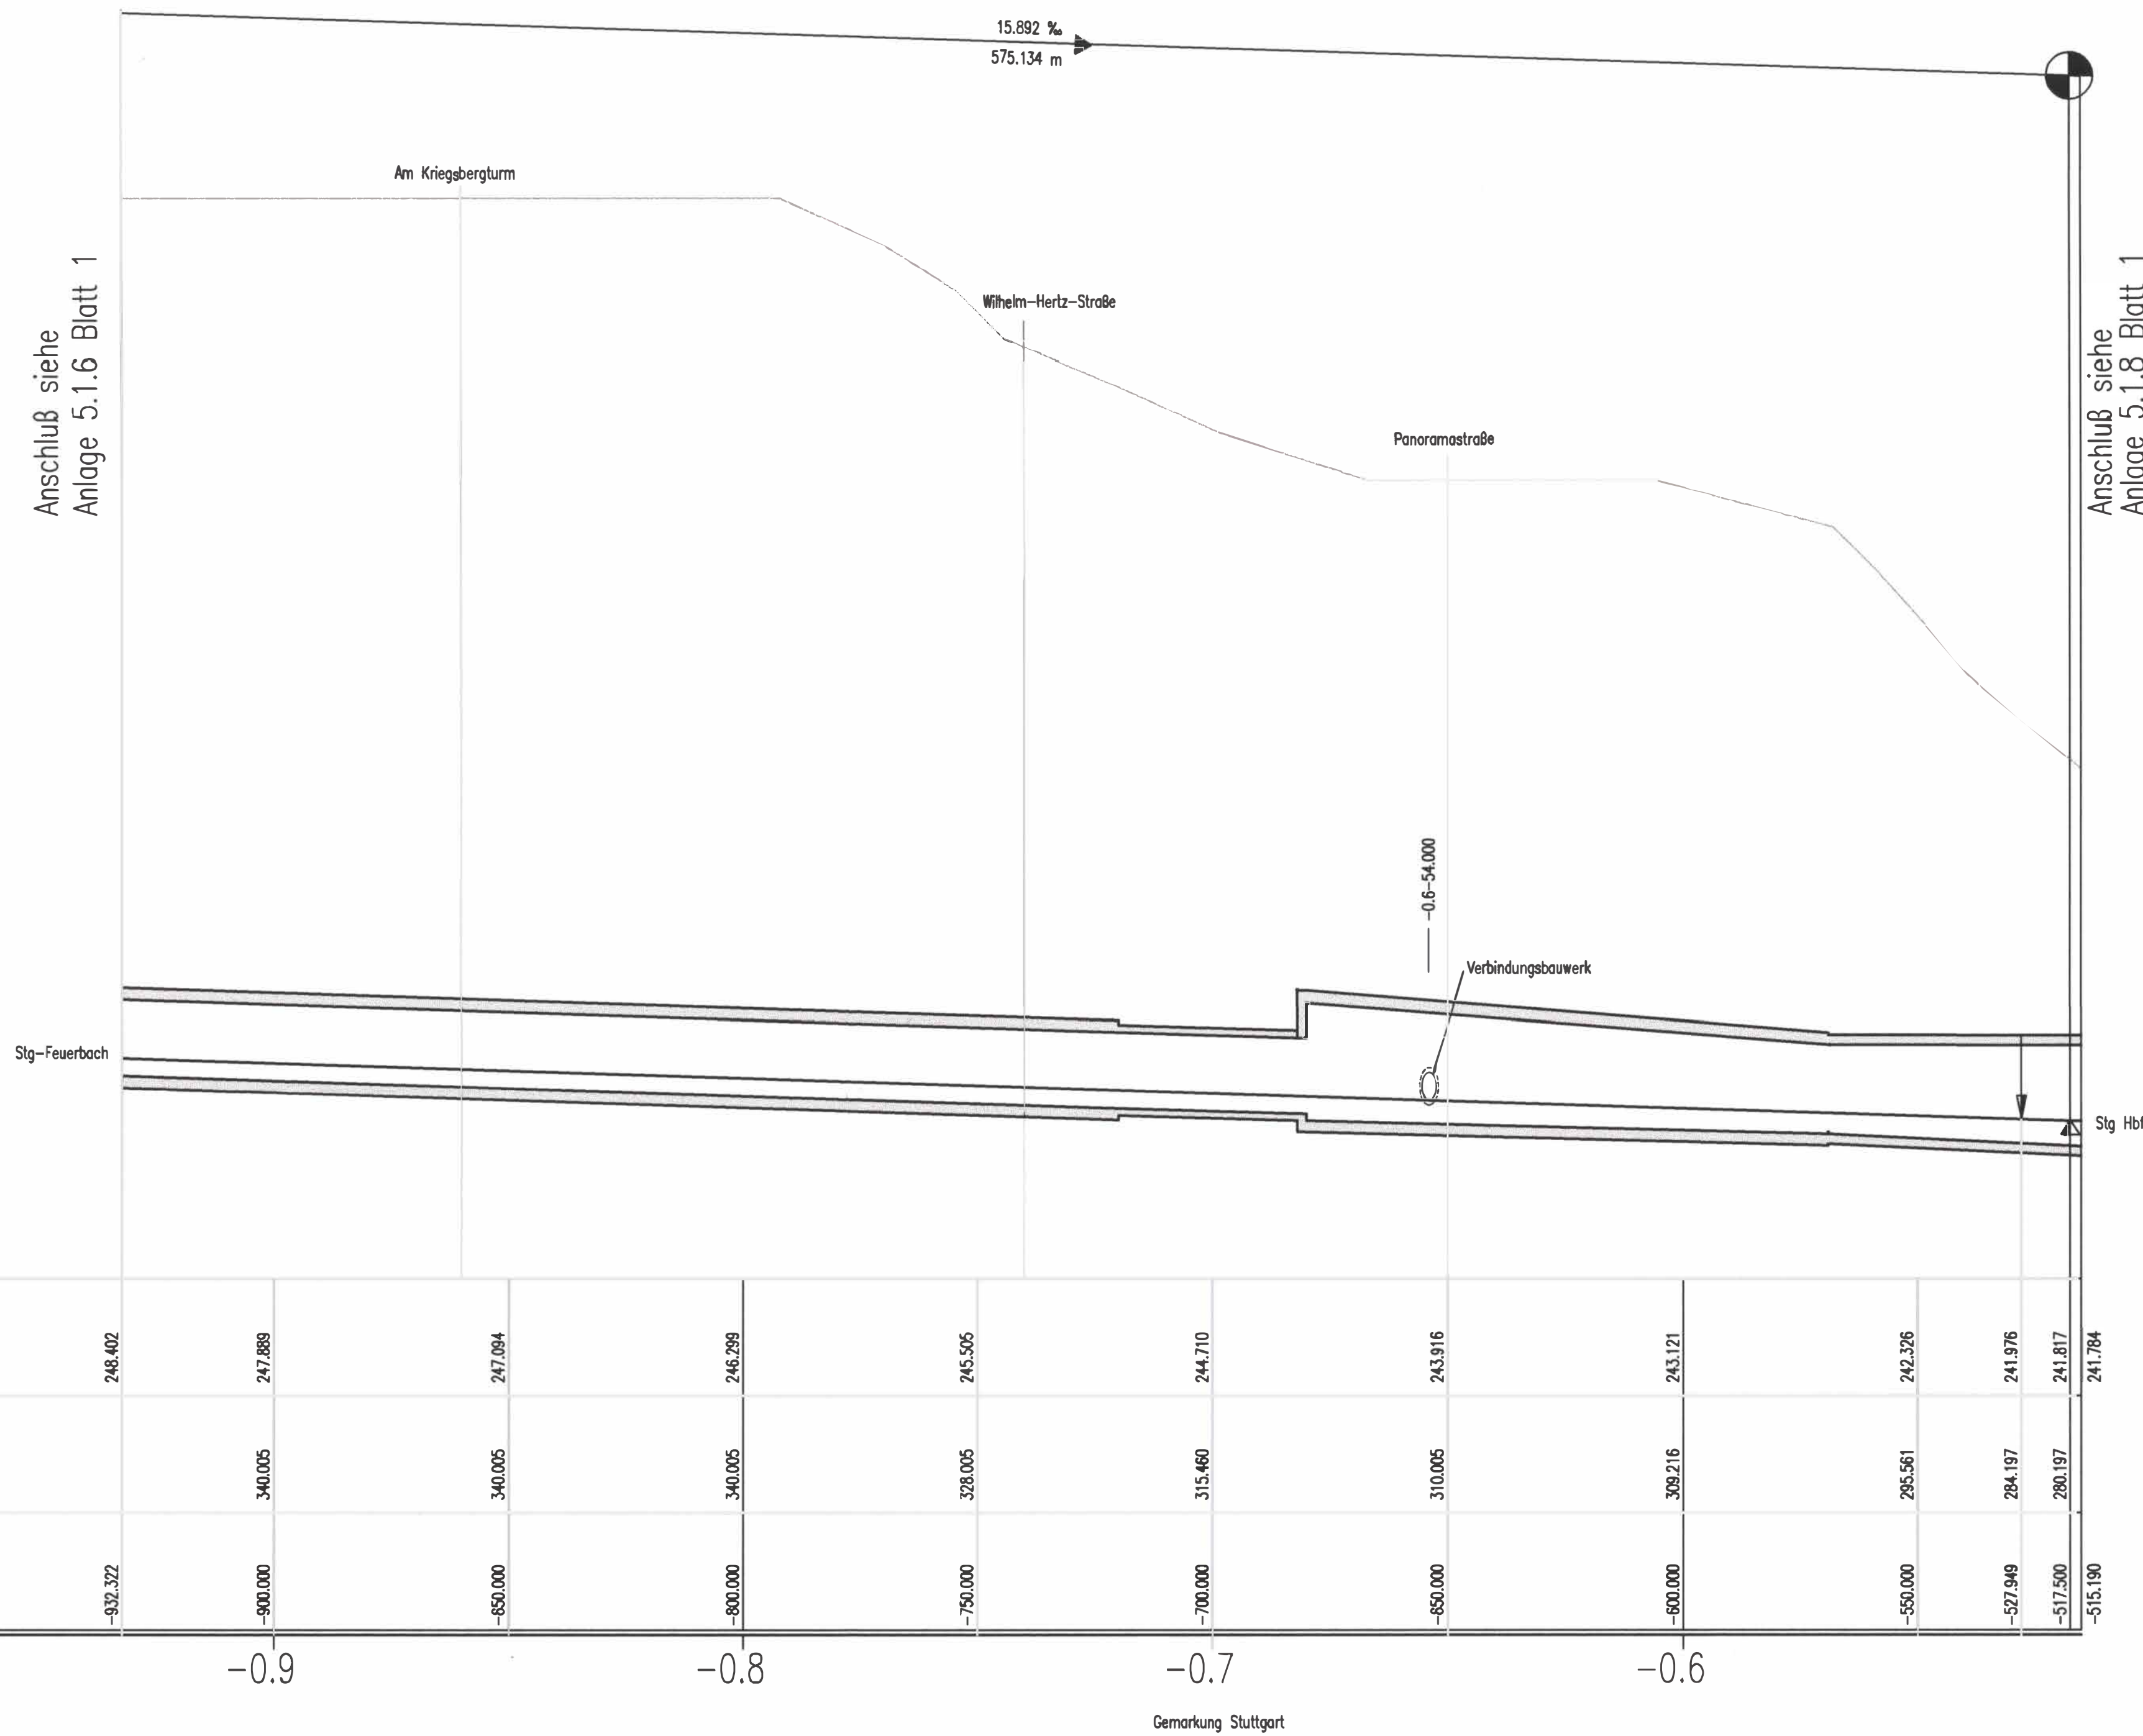

M 1:1000/500  
 N 225.000 m

Gradiente Achse 251


Gelände

Kilometrierung

246.402	247.888	247.094	246.298	245.505	244.710	243.916	243.121	242.326	241.531	241.174
340.005	340.005	340.005	340.005	328.005	315.460	310.005	309.216	295.561	284.197	280.197
-832.372	-900.000	-850.000	-800.000	-750.000	-700.000	-650.000	-600.000	-550.000	-527.949	-515.190
-0.9			-0.8		-0.7		-0.6			

Krümmungsband  
500 / R (cm)

Rechtsbogen  
Linksbogen

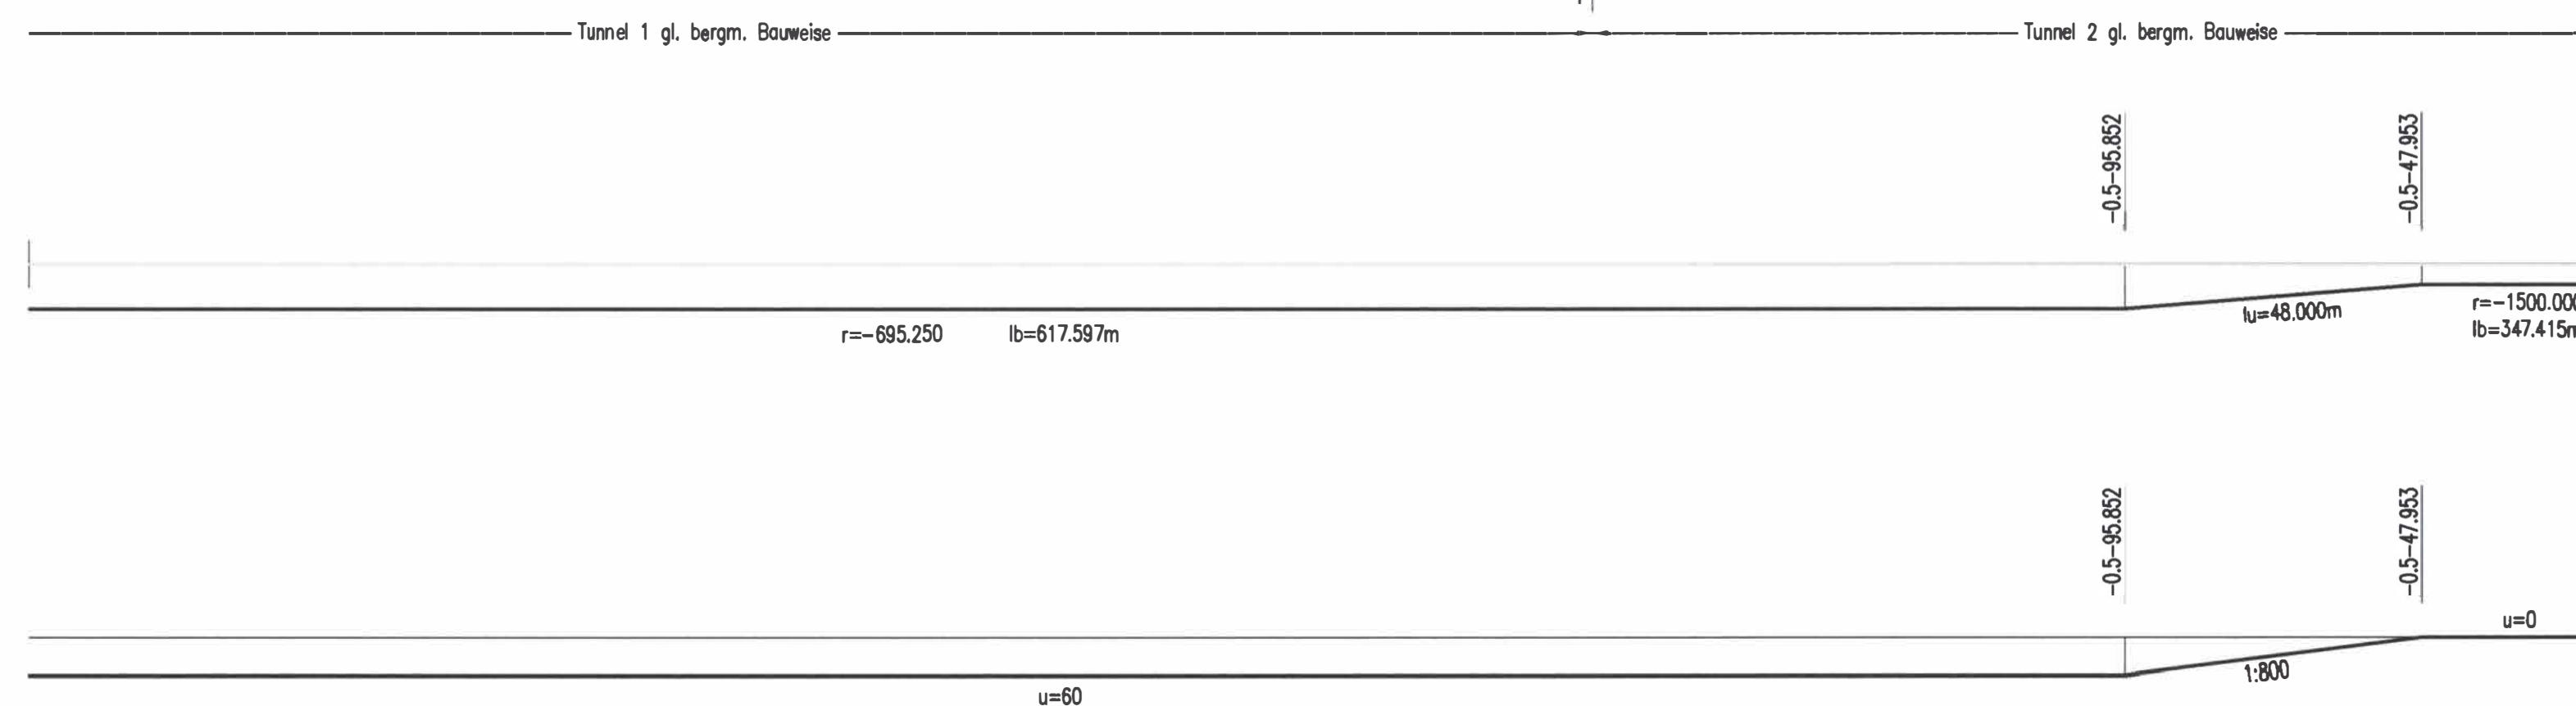

Überhöhungsband  
u [mm] 1:1

bearbeitet von: müller+hereth  
 Ingenieurbüro für Tunnel- und Felsbau  
 Konradstraße 48b  
 70133 Karlsruhe  
 E-mail: office.karlsruhe@muelhereth.com  
 Tel: (0721) 35461-0  
 Fax: (0721) 35461-25


Höhenangaben im NEUEN SYSTEM;  
 Höhendifferenz zw. altem (württ.)  
 System und Neuem System



Planfestgestellt gemäß § 48 Abs. 4 AEG  
 durch Bescheid  
 vom 13. Okt. 2007  
 Az.: 59180 PAP-PS 21-PFA 1.6

**Umgestaltung des Bahnknotens Stuttgart**  
 Ausbau- und Neubaustrecke Stuttgart - Augsburg  
 Bereich Stuttgart - Wendlingen mit Flughafenbindung  
 Im Auftrag: *Klein*

Planfeststellungsabschnitt 1.5 Zuführung Feuerbach/Bad Cannstatt - Generalplanung  
 Bau-km -4.0-90.340 bis Bau-km -0.4-42.000 / Stat. -4.8-64.359 bis Bau-km -0.4-42.000

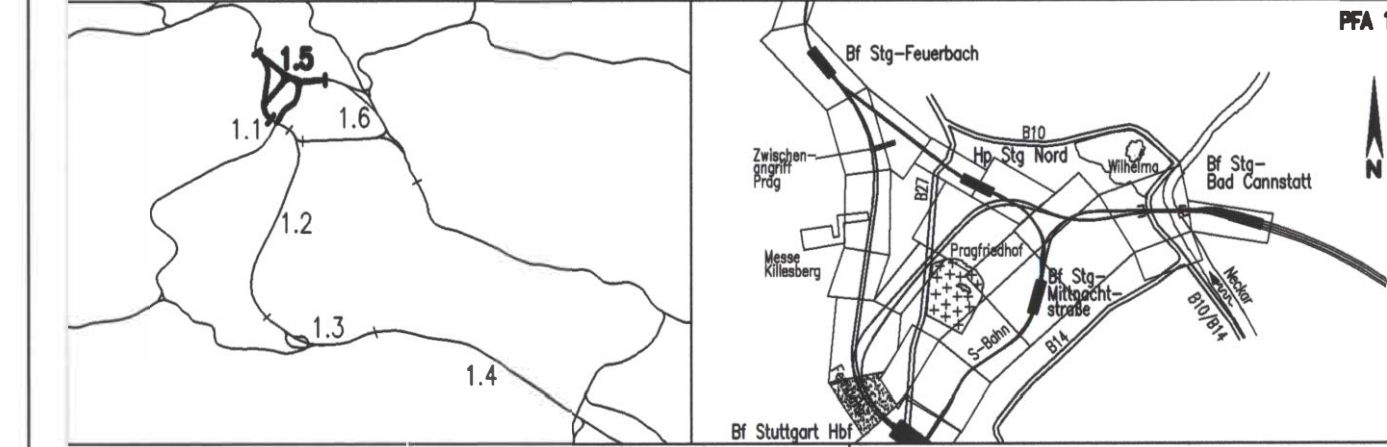

Geographische Codierung	Blattschnittcodierung	Organisatorische Codierung
1.5   0   1   1   v	4   8   1   3   H   E   X   X   X	P   1   s   h   v   M   D   1   0   0
PFA Bauabschnitt	Blattschnitt	Strassennummer
DB Projekte Süd GmbH	Projektsteuerung	Planer - bearbeitet im Auftrag der DB Projekte Süd GmbH
Drees & Sommer Info Consult & Management GmbH Ludwigsplatzstraße 2 70173 Stuttgart Tel. 07 11 / 2 27 85 - 0 Fax. 07 11 / 2 27 85 - 999	Planungsgemeinschaft S/BV für Stuttgart 21 PFA 1.5 INGENIEURBÜRO VOSSING SPEXERMAN GmbH Tübinger Straße 10 70178 Stuttgart Tel. 07 11 / 22 29 33 - 10 Fax. 07 11 / 22 29 33 - 90	Planungsgemeinschaft S/BV für Stuttgart 21 PFA 1.5 INGENIEURBÜRO VOSSING Tübinger-Haus-Strasse 6 70174 Stuttgart Tel. 0711/ 22 55 89-0 Fax. 0711/ 22 55 89-70

**Höhenplan**  
**Str. 4813 Stg-Feuerbach - Ulm Hbf, Bau-km -0.9-32.372 bis -0.5-15.190**

Datum Name  
 Gezeichnet 12/02 Negru (IBV)  
 Bearbeiter 12/02 Memmler (IBV)

Maßstab  
**1:1000/500**

"Urheberschutz" - Alle Rechte bei der DB Projekte Süd GmbH

Freigabe DB Projekte Süd GmbH  
 gez. R. Bour  
 Datum: 18.12.02  
 Ersetzt für Plan-Nr. [ ]  
 Ersetzt durch [ ]  
 Plan-Nr. [ ]

Genehmigungsvermerk - Eisenbahnbundesamt  
 Datum | Genehmigungsvermerk | Name | Unterschrift  
 03-25

Anlage Planfeststellungsunterlagen  
**Anlage 5.1.7**  
 Blatt 1 von 2