
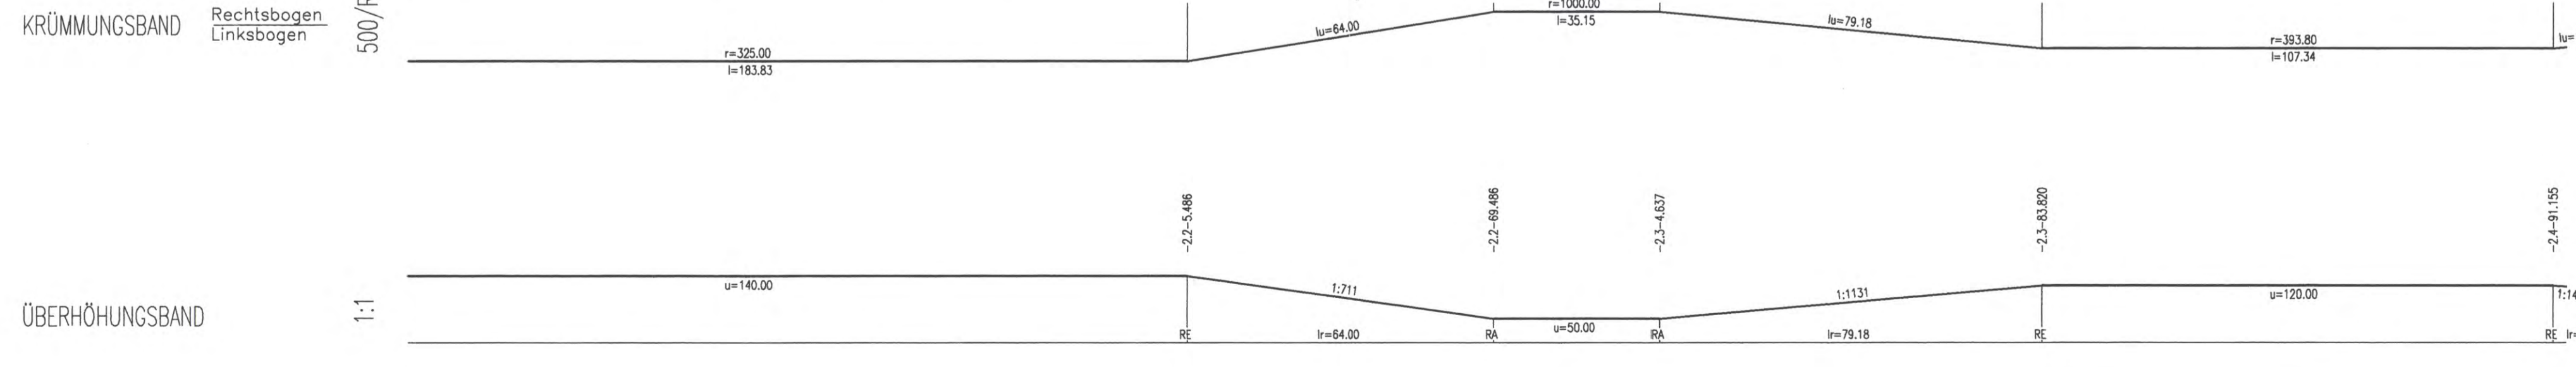
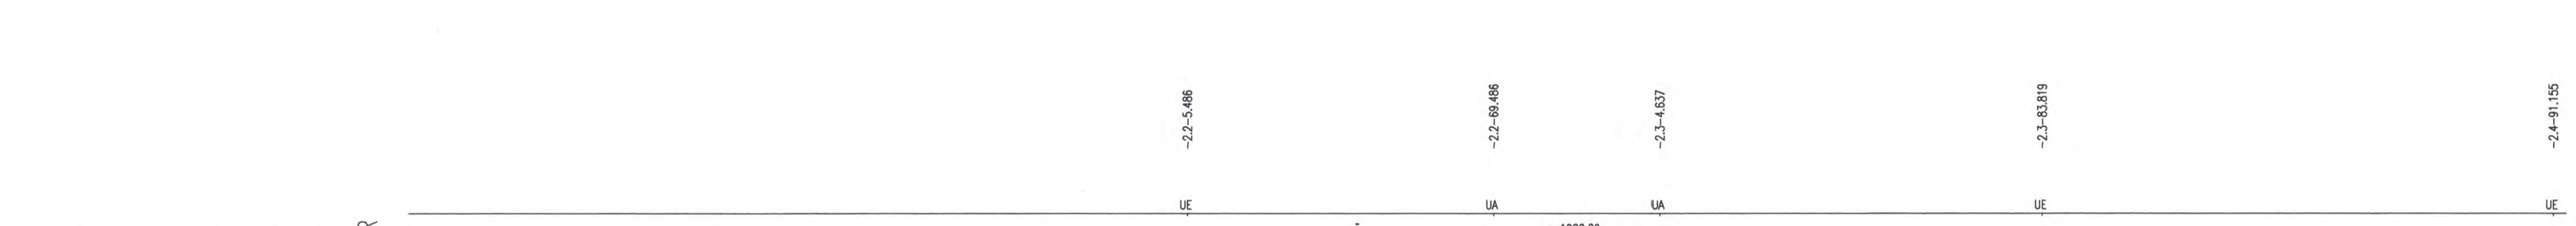


M = 1:1000/200
N 212.00 m

Station	-2.0-20.000	-2.0-30.000	-2.0-40.000	-2.1-00.000	-2.1-10.000	-2.1-20.000	-2.1-30.000	-2.1-40.000	-2.1-50.000	-2.2-00.000	-2.2-10.000	-2.2-20.000	-2.2-30.000	-2.2-40.000	-2.2-50.000	-2.3-00.000	-2.3-10.000	-2.3-20.000	-2.3-30.000	-2.3-40.000	-2.3-50.000	-2.4-00.000	-2.4-10.000	-2.4-20.000	-2.4-30.000	-2.4-40.000	-2.4-50.000

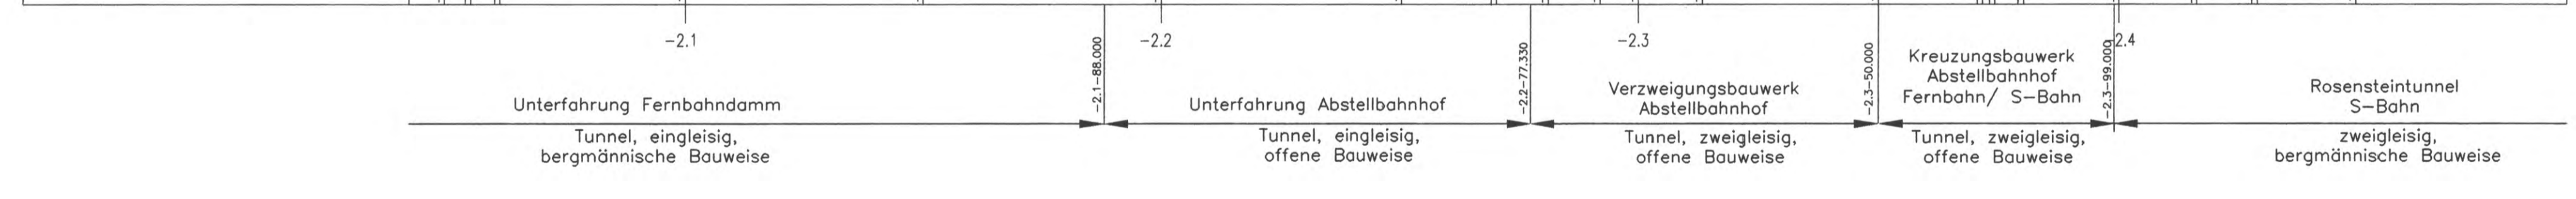

Höhenangaben im NEUEN SYSTEM:
Höhendifferenz zw. altem (württ.)
System und Neuem System

Stuttgart 21

Planfestgestellt gemäß § 1 Abs. 1 S. 1 AEG
vom **13. Okt. 2009**
Az.: **SB100 PAP-PR21-PFA1.5**

Eisenbahn-Bundesamt
ASt. Karlsruhe/Stuttgart

Umgestaltung des Bahnknotens Stuttgart
Ausbau- und Neubaustrecke Stuttgart - Augsburg
Bereich Stuttgart - Wendlingen mit Flughafenanbindung

Planfeststellungsabschnitt 1.5 Zuführung Feuerbach/Bad Cannstatt - Generalplanung
Bau-km -4.0-90.340 bis Bau-km -0.4 -42.000 / Stat. -4.8-64.359 bis Bau-km -0.4-42.000

Geographische Codierung	Blattschnittcodierung	Organisatorische Codierung
1.5 0 5 1 v	4 7 0 0 A N - 2 0	P I s h V M 7 1 0 0

Auftraggeber: DB Projekte Süd GmbH
Projektsteuerung: Drees & Sommer
Planer: SPEZIMANN GmbH

Höhenplan 06-19

S-Bahn von Stg-Bad Cannstatt, Achse 322
Str.4716 Stg-Bad Cannstatt - Stg-Mittlachstraße, Stat.-2.4-93.867 bis-2.0-42.503

Datum: 12/02
Name: Köhnecke (SI)
Gezeichnet: 12/02
Name: Sikorski (SI)

Maßstab: 1:1000/200

Freigabe DB Projekte Süd GmbH
gez. R. Bour
Datum: 18.12.02

Ersatz für Plan-Nr. _____
Ersatz durch Plan-Nr. _____

Anlage Planfeststellungsunterlagen
Anlage 5.5.4
Blatt 1 von 2