


Sanierung und Erhalt der bestehenden Stützwand

Bauwerkslängsschnitt Rettungszufahrt

Str. 4813 Stg-Feuerbach - Ulm Hbf; Bau-km -3.6-95.000

Höhenangaben im NEUEN SYSTEM:
Höhendifferenz zw. altem (württ.) System und Neuem System

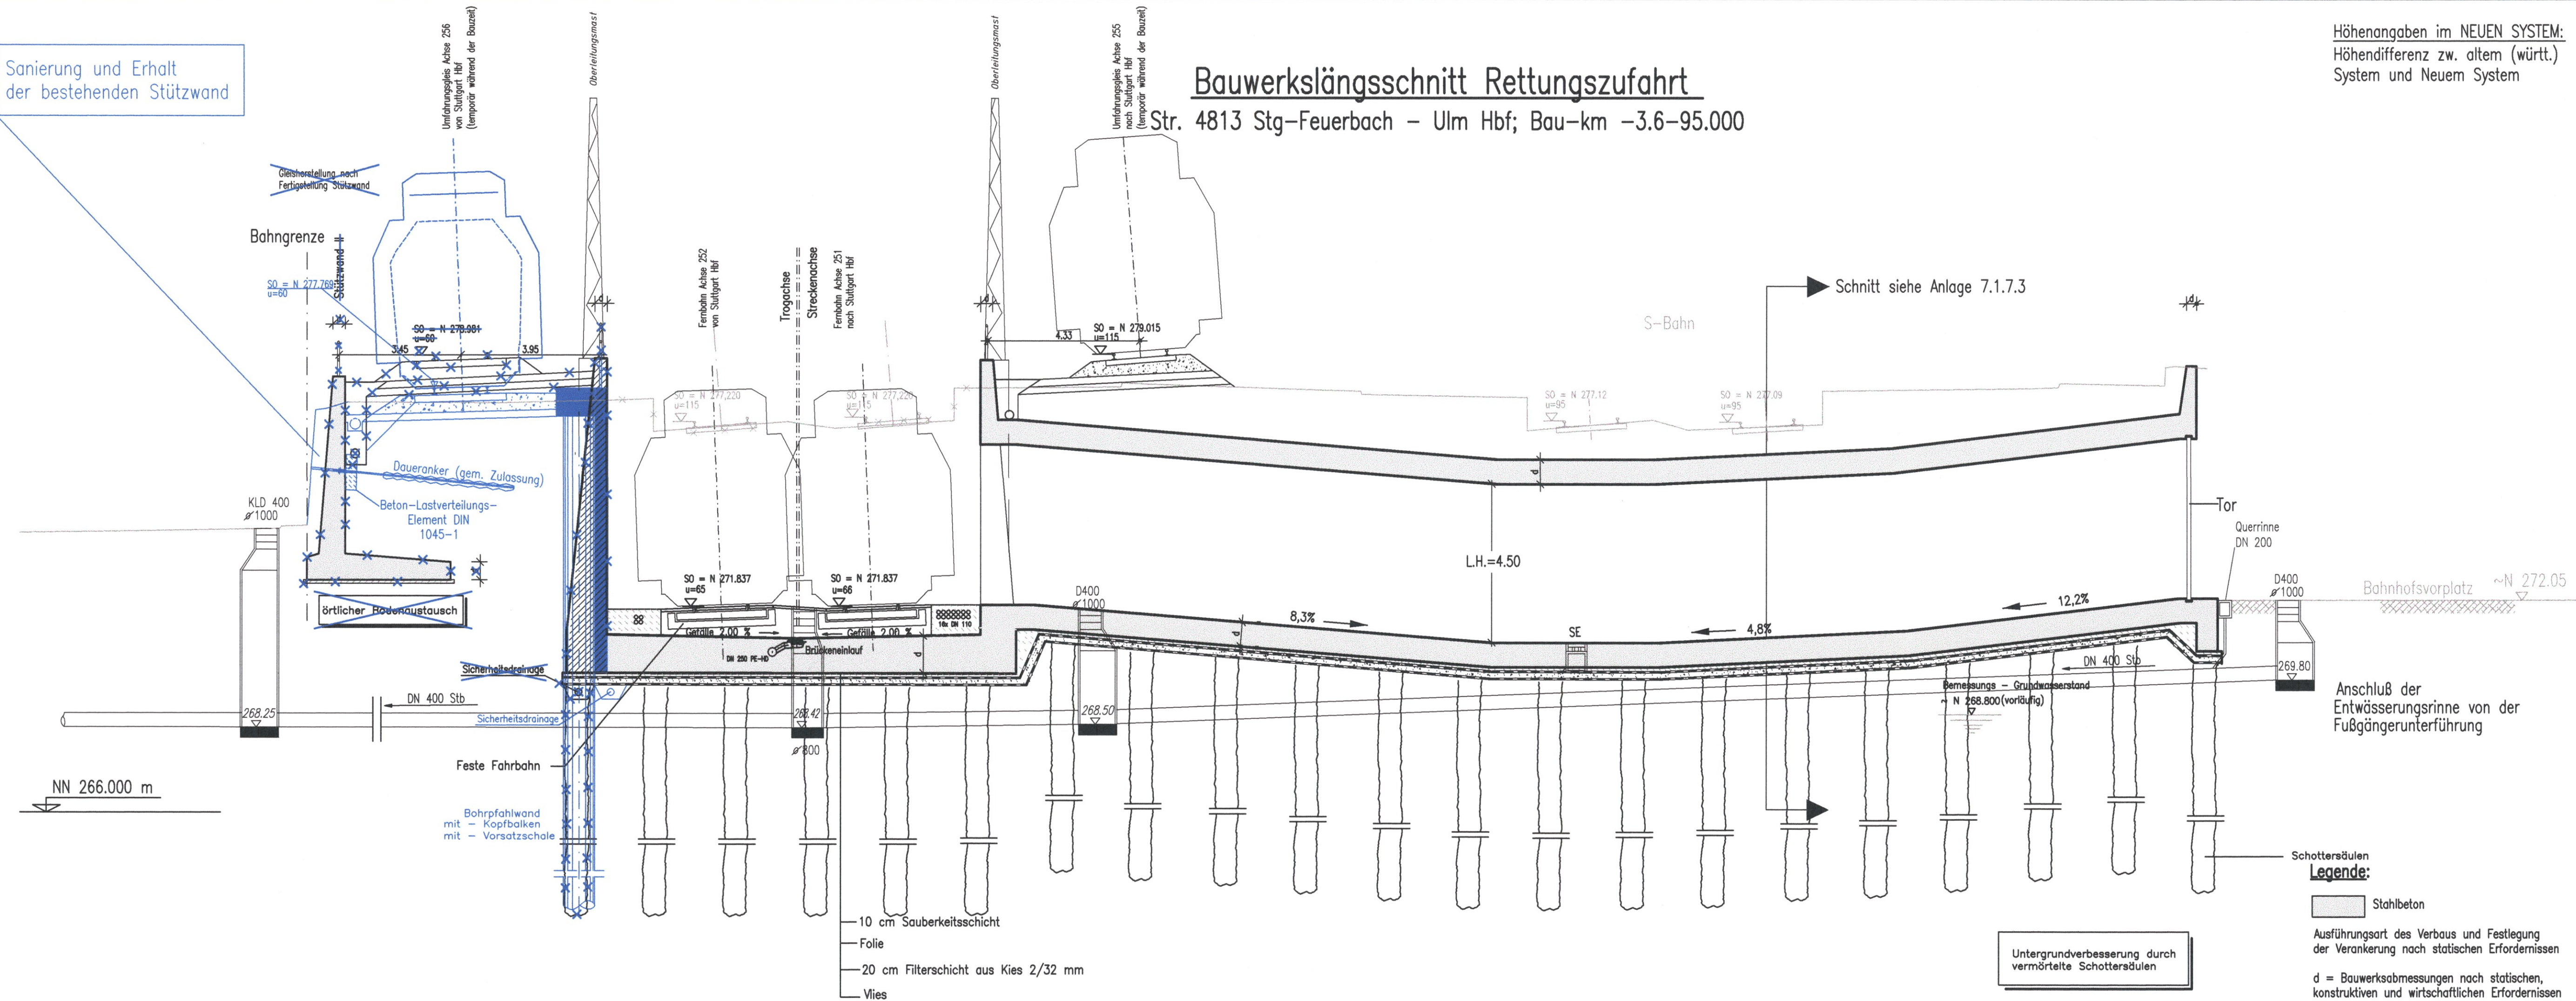


Plantfestgestellt gemäß § 10 Abs. 1 AEG durch Bescheid vom 13. Okt. 2006
Az.: 59160 PAP-PS 21-PFA 1.5

Eisenbahn-Bundesamt
Ast. Karlsruhe/Stuttgart
Im Auftrag
Kaishan

Umgestaltung des Bahnknotens Stuttgart
Ausbau- und Neubaustrecke Stuttgart - Augsburg
Bereich Stuttgart - Wendlingen mit Flughafenbindung

Planfeststellungsabschnitt 1.5 Zuführung Feuerbach/Bad Cannstatt - Generalplanung
Bau-km -4.0-90.340 bis Bau-km -0.4-42.000 / Stat. -4.8-64.359 bis Bau-km -0.4-42.000

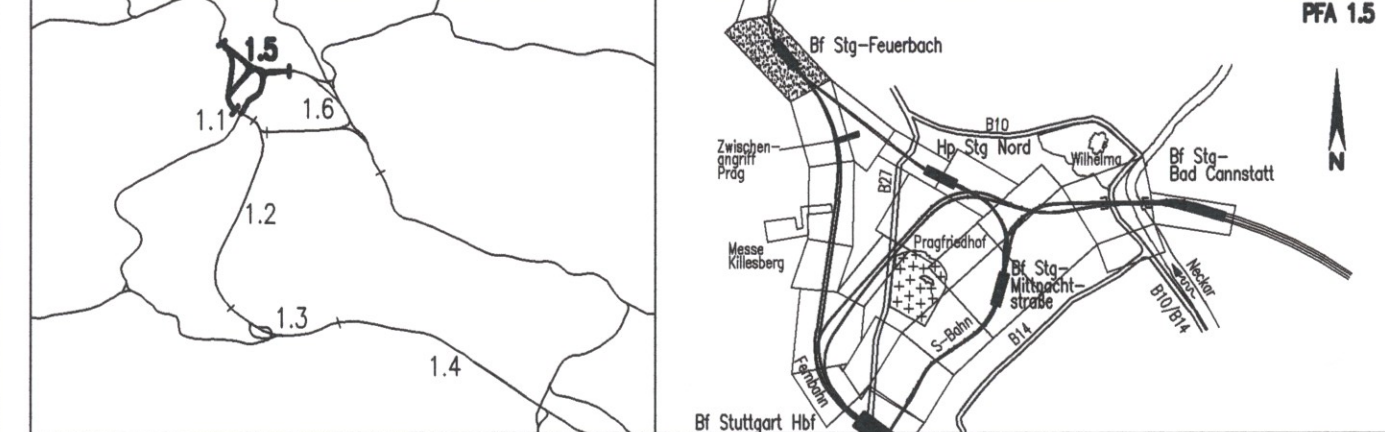

Geographische Codierung 1.5 1 2 0 0		Blattschnittcodierung 4 8 1 3 X X X X X		Organisatorische Codierung P I b q I L S T 0 A	
PFA Baubausschnitt Blattschnitt		Streckennummer Bezirk		Phase Planzeichen Gewerk Ebene Planinhalt Index	
Auftraggeber DBProjektBau GmbH Niederlassung Südwest Projektzentrum Stuttgart 1 Ludwigsplatz 2 70191 Stuttgart Tel. 07 11 / 20 92 - 77 00 Fax. 07 11 / 20 92 - 77 77		Projektsteuerung Drees & Sommer Infra Consult & Management GmbH Ludwigsplatz 2 70173 Stuttgart Tel. 07 11 / 22 29 33 - 10 Fax. 07 11 / 22 29 33 - 90		Planer - bearbeitet im Auftrag der DBProjektBau GmbH Planungsgemeinschaft SJ/BW für Stuttgart 21 PFA 1.5 SPEIKERMANNS GmbH Tübinger Straße 10 70178 Stuttgart Tel. 0711/ 22 55 89-0 Fax. 0711/ 22 55 89-70	

Bauwerkslängsschnitt
Rettungszufahrt Feuerbach (Fernbahn)
Str. 4813 Stg-Feuerbach - Ulm Hbf; Bau-km -3.6-95.000

Gezeichnet	12/02	Gürtler (IBV)
Bearbeiter	12/02	Memmler (IBV)
Maßstab 1:100 08-24		
"Urheberschutz" - Alle Rechte bei der DBProjektBau GmbH		
Freigabe DBProjektBau GmbH gez. P. Marquart Datum: 09.06.06		
Ersatz für Plan-Nr. Phase Index Ersetzt durch Plan-Nr.		
Anlage Planfeststellungsunterlagen Anlage 7.1.7.2 Blatt 1A von 1		

G:PROJEKTE\AUTOCAD\STG_21\Fernbahn\bauwerk.la\5112PLST.DWG			
Gehmungsvermerk - Eisenbahn-Bundesamt			
Datum	Gehmungsvermerk	Name	Unterschrift