
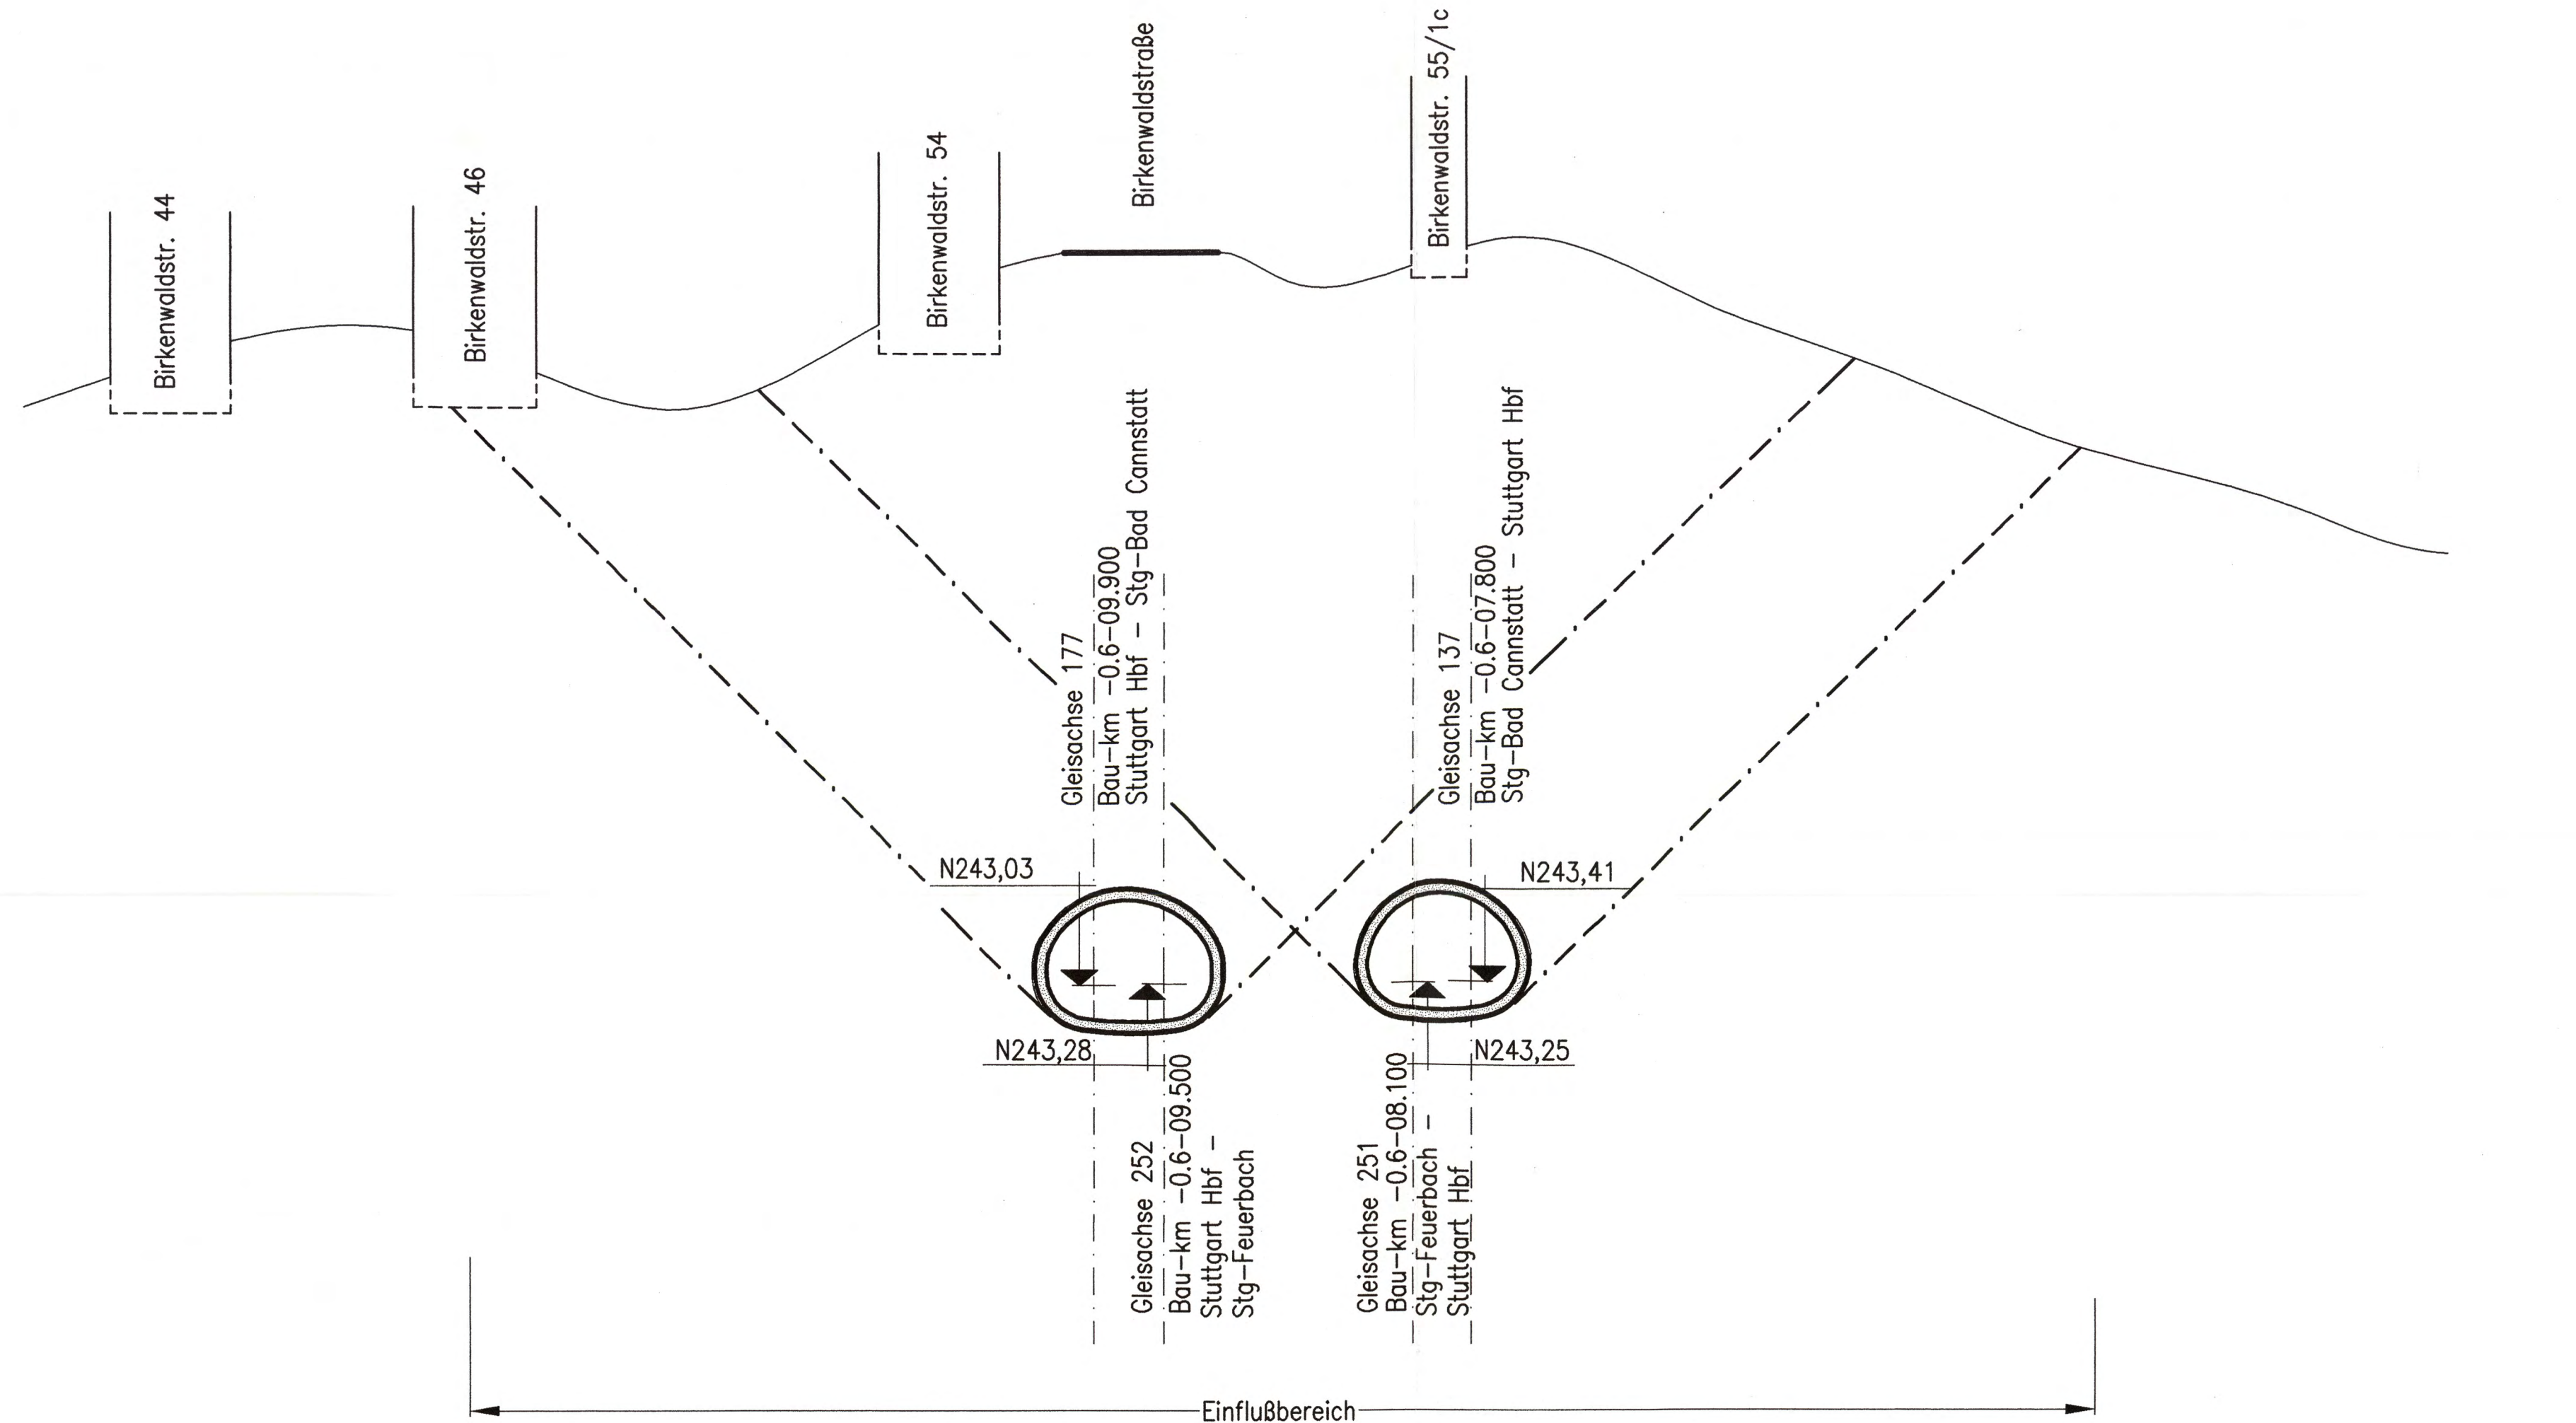


# Str. 4813 Stg-Feuerbach - Stuttgart Hbf Bau-km -0.6-08.100

[N] m ü. NN

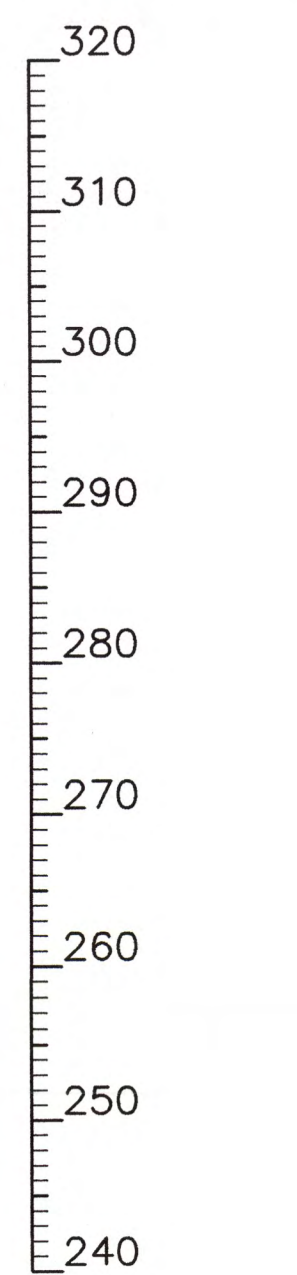

Regelquerschnitte Tunnelröhre siehe Anlage 6.1 Blatt 6

Höhenangaben im NEUEN SYSTEM:  
Höhendifferenz zw. altem (württ.)  
System und Neuem System

**müller+hereth**  
Ingenieurbüro für Tunnel- und Felsbau  
Königsplatz 45b Tel. (0721) 35461-0  
78133 Karlsruhe Fax (0721) 35461-25  
E-mail: office.karlsruhe@muller-hereth.com

erstellt von:

Planfestgestellt gemäß § 1 Abs. 1 S. 1 Nr. 10 SGB I  
durch  
vom **13. Okt. 2006**

Az.: 59180 PAP-PS 21-PFA 1.5

**Umgestaltung des Bahnknotens Stuttgart**  
Ausbau- und Neubaustrecke Stuttgart - Augsburg  
Bereich Stuttgart - Wendlingen mit Flughafenanbindung

Planfeststellungsabschnitt 1.5 Zuführung Feuerbach/Bad Cannstatt - Generalplanung  
Bau-km -4.0-90.340 bis Bau-km -0.4 -42.000 / Stat -4.8-64.359 bis Bau-km -0.4-42.000

Geographische Codierung		Blattschnittcodierung		Organisatorische Codierung	
PFA	Baubachteil	Blattschnitt	Strackennummer	Bezirk	Phase
1.5	22	00	4813	XXXX	P
Auftraggeber		Projektsteuerung		Planer - bearbeitet im Auftrag der DBProjekte Süd GmbH	
DBProjekte Süd GmbH Wolframstraße 20 70191 Stuttgart Tel. 07 11 / 2 27 85 - 0 Fax. 07 11 / 2 27 85 - 999		Drees & Sommer Infra Consult & Management GmbH Ludwigschloßstraße 2 70173 Stuttgart Tel. 07 11 / 22 29 33 - 10 Fax. 07 11 / 22 29 33 - 90		Planungsgemeinschaft S/IV für Stuttgart 21 PFA 1.5 INGENIEURBÜRO VOSSING Theodor-Haus-Strasse 6 70174 Stuttgart Tel. 0711/ 22 55 89-0 Fax. 0711/ 22 55 89-70	

Bauwerksquerschnitt		Datum	Name																								
Nordkopf mit Richtungstunneln und Verzweigungsbauwerken Kriegsberg (Fernb.) Str. 4813 Stg-Feuerbach - Ulm Hbf; Bau-km -0.6-08.100		12/02	Fischer (M+H)																								
		Bearbeiter	Wagner (M+H)																								
"Urheberschutz" - Alle Rechte bei der DBProjekte Süd GmbH		Maßstab <b>1:500</b>																									
Änderungsvermerke		Freigabe DBProjekte Süd GmbH gez. R. Baur Datum: 18.12.02																									
<table border="1" style="width: 100%; font-size: x-small;"> <thead> <tr> <th>Index</th> <th>Änderungen</th> <th>Datum</th> <th>Name</th> </tr> </thead> <tbody> <tr><td> </td><td> </td><td> </td><td> </td></tr> <tr><td> </td><td> </td><td> </td><td> </td></tr> <tr><td> </td><td> </td><td> </td><td> </td></tr> <tr><td> </td><td> </td><td> </td><td> </td></tr> <tr><td> </td><td> </td><td> </td><td> </td></tr> </tbody> </table>		Index	Änderungen	Datum	Name																					Ersatz für Plan-Nr. <input type="text"/> <input type="text"/> Ersetzt durch <input type="text"/> <input type="text"/> Plan-Nr. <input type="text"/> <input type="text"/>	
Index	Änderungen	Datum	Name																								
Genehmigungsvermerk - Eisenbahn-Bundesamt <b>09-04</b>		Anlage <b>7.1.13.3</b> Blatt <b>3</b> von <b>10</b>																									
<table border="1" style="width: 100%; font-size: x-small;"> <thead> <tr> <th>Datum</th> <th>Genehmigungsvermerk</th> <th>Name</th> <th>Unterschrift</th> </tr> </thead> <tbody> <tr><td> </td><td> </td><td> </td><td> </td></tr> <tr><td> </td><td> </td><td> </td><td> </td></tr> </tbody> </table>		Datum	Genehmigungsvermerk	Name	Unterschrift									Anlage Planfeststellungsunterlagen													
Datum	Genehmigungsvermerk	Name	Unterschrift																								