


Str. 4813 Stg-Feuerbach – Stuttgart Hbf Bau-km –0.6–69.600

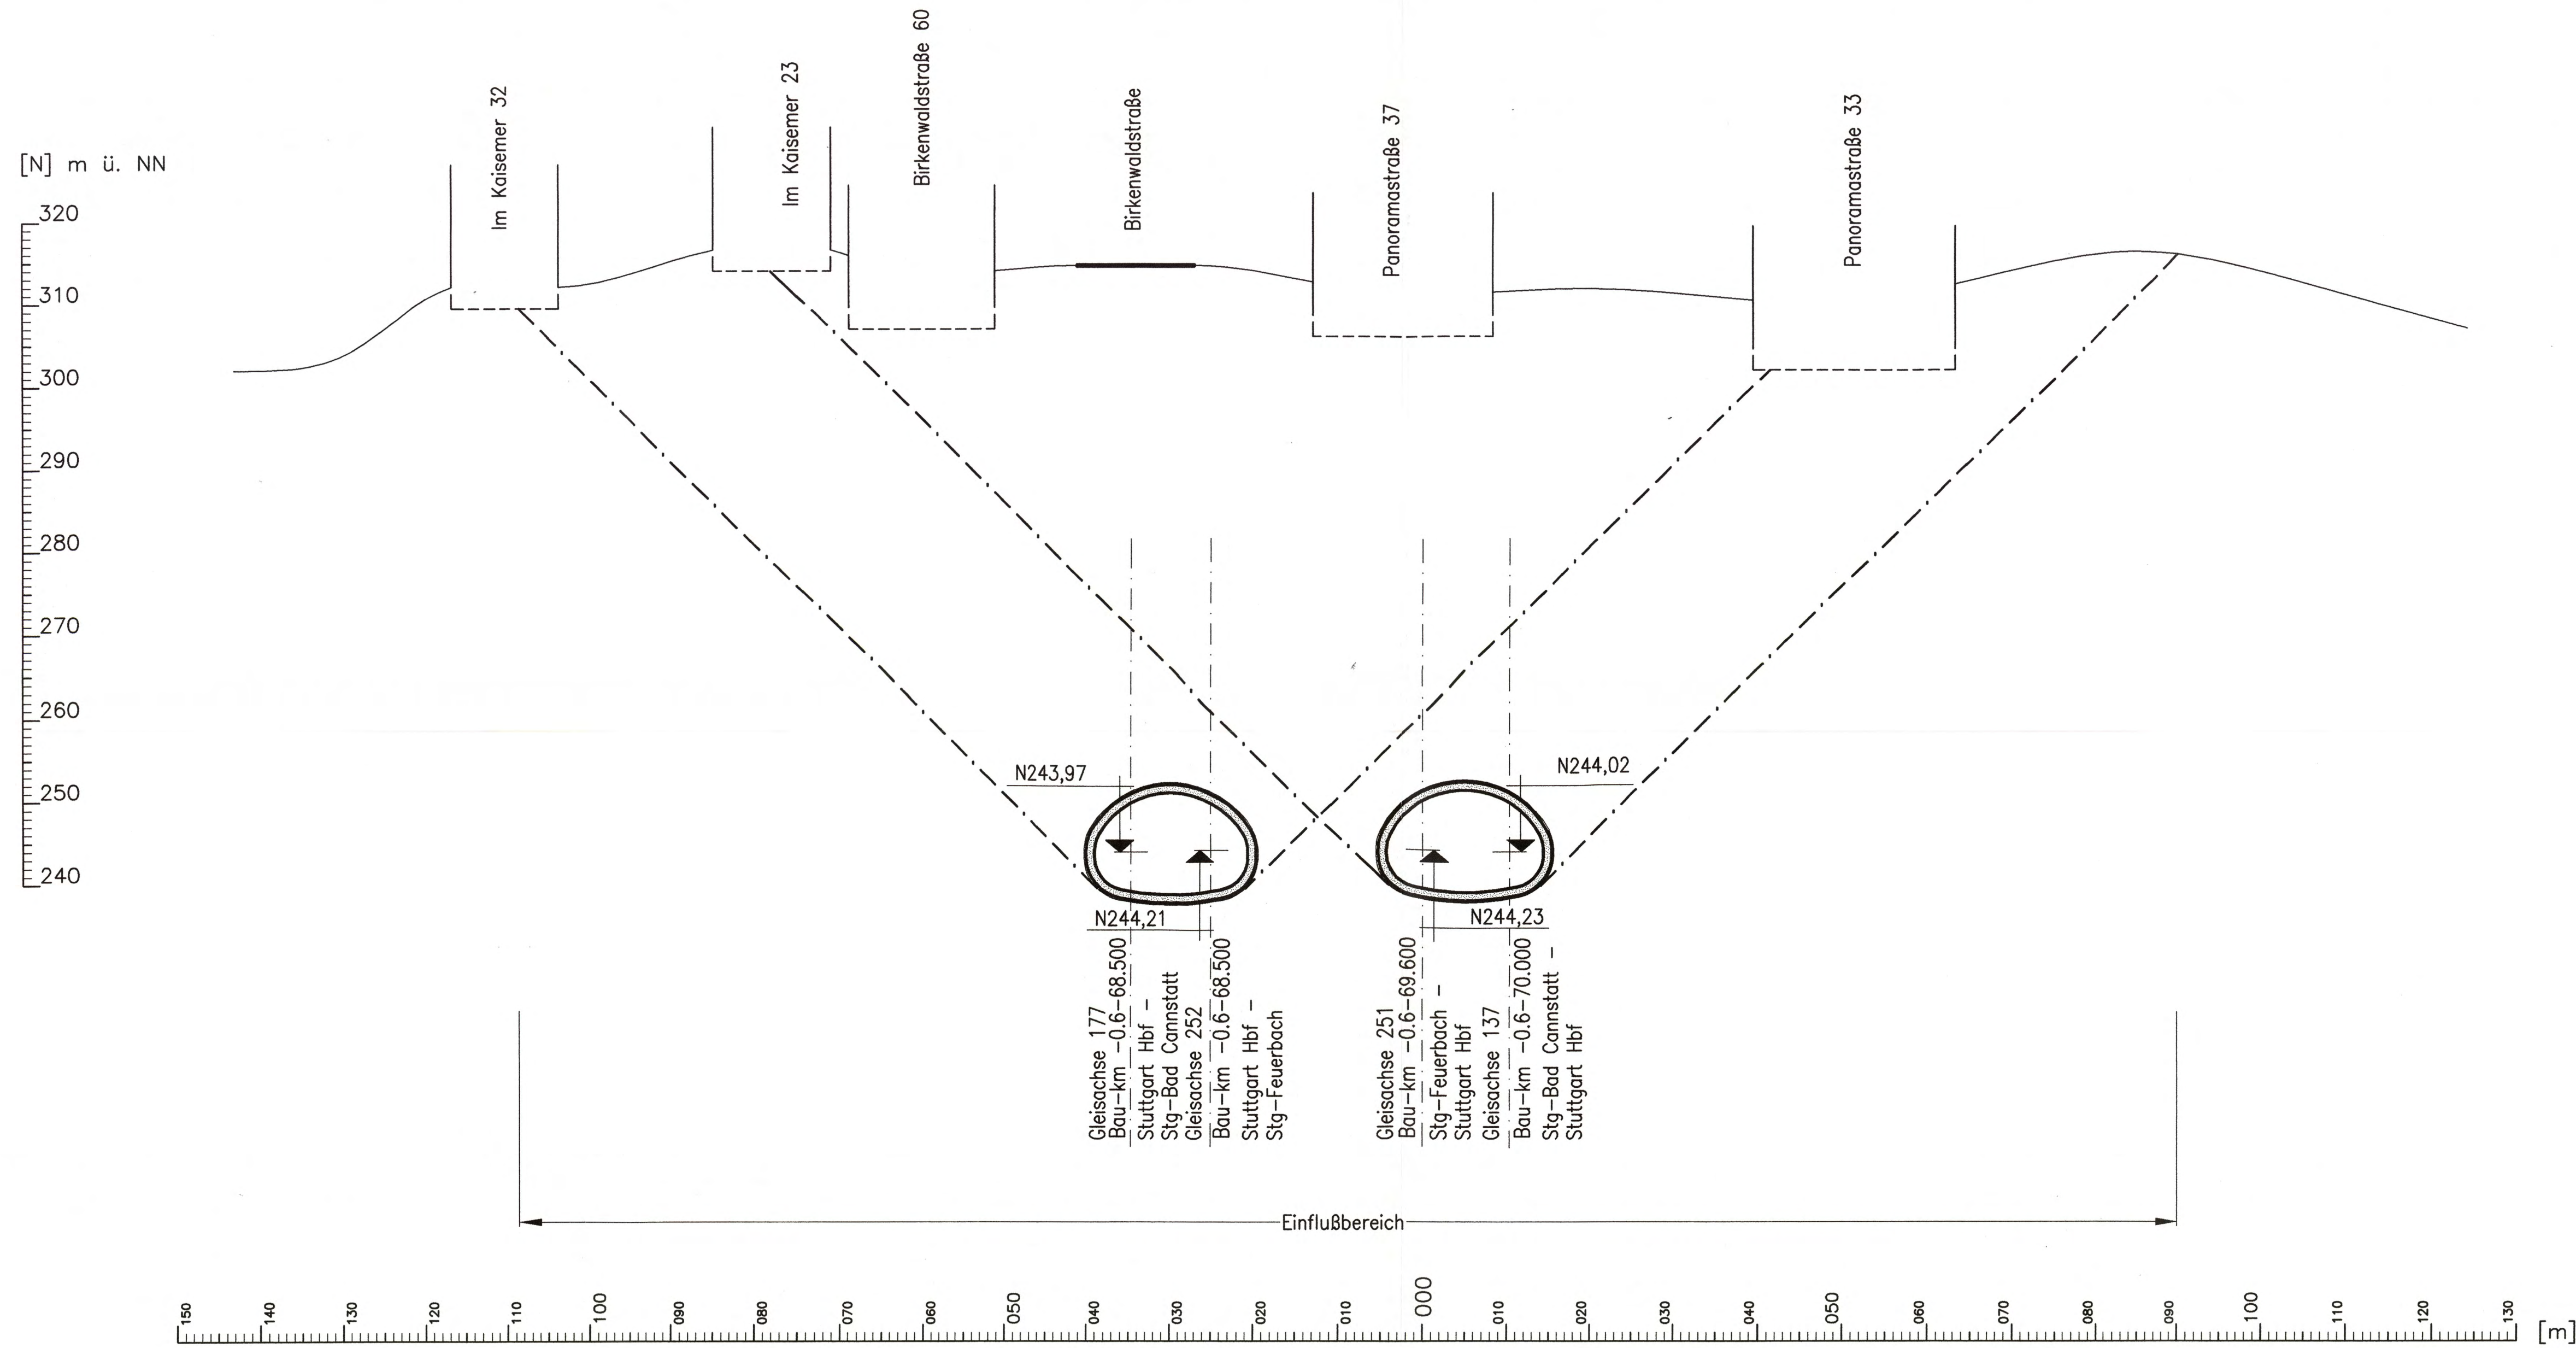

Regelquerschnitte Tunnelröhre siehe Anlage 6.1 Blatt 6

Höhengaben im NEUEN SYSTEM:
Höhendifferenz zw. altem (württ.)
System und Neuem System

müller+hereth
Ingenieurbüro für Tunnel- und Felsbau
Korlestraße 46b
76133 Karlsruhe
E-mail: office.karlsruhe@muller-hereth.com
Tel. (0721) 35461-0
Fax (0721) 35461-25


erstellt von:



Planfestgestellt gemäß § 10 Abs. 1 AEG
durch Bes.
vom **13. Okt. 2009**
Az. 59180 PAP-PS 21-PFA 1.5
DB

Umgestaltung des Bahnknotens Stuttgart
Ausbau- und Neubaustrecke Stuttgart – Augsburg
Bereich Stuttgart – Wendlingen mit Flughafenbindung
In Auftrag *Kaufmann*

Planfeststellungsabschnitt 1.5 Zuführung Feuerbach/Bad Cannstatt – Generalsplanung
Bau-km –4.0–90.340 bis Bau-km –0.4 –42.000 / Stat –4.8–64.359 bis Bau-km –0.4–42.000

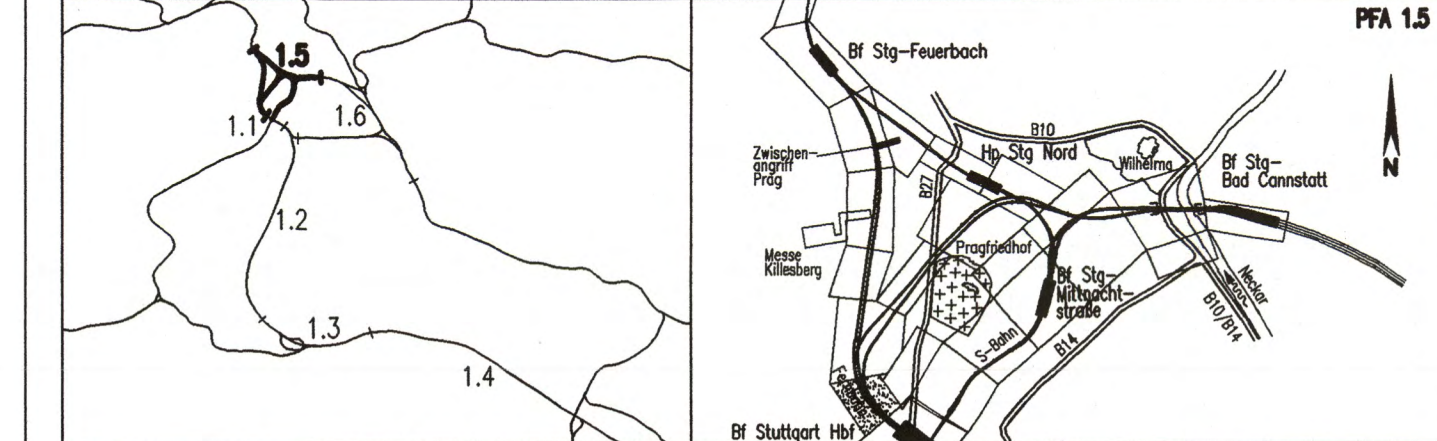

Geographische Codierung		Blattschnittcodierung		Organisatorische Codierung	
PFA	Baubeschnitt	Blattschnitt	Streckennummer	Blattschnitt	Bezirk
1.5	2	2	0	0	0
Auftraggeber		Projektsteuerung		Planer – bearbeitet im Auftrag der DBProjekte Süd GmbH	
DBProjekte Süd GmbH Wolfrumstraße 20 70191 Stuttgart Tel. 07 11 / 2 27 85 - 0 Fax. 07 11 / 2 27 85 - 999		Drees & Sommer Infra Consult & Management GmbH Lehrkeilgasse 2 70173 Stuttgart Tel. 07 11 / 22 29 33 - 10 Fax. 07 11 / 22 29 33 - 90		Planungsgemeinschaft SI/BN für Stuttgart 21 PFA 1.5 SPRECHMANN GmbH Tübinger Straße 10 70178 Stuttgart Tel. 0711/ 22 42-0 Fax. 0711/ 22 42-249	
INGENIEURBÜRO VOSSING Theodor-Haus-Strasse 6 70174 Stuttgart Tel. 0711/ 22 55 89-0 Fax. 0711/ 22 55 89-70		Stuttgart, den 17.12.02		iv	

Bauwerksquerschnitt		Datum	Name
Nordkopf mit Richtungstunneln und Verzweigungsbauwerken Kriegsberg (Fernb.) Str. 4813 Stg-Feuerbach – Ulm Hbf; Bau-km –0.6–69.600		12/02	Fischer (M+H)
Bearbeiter		12/02	Wagner (M+H)
"Urheberschutz" – Alle Rechte bei der DBProjekte Süd GmbH		Maßstab 1:500	
Änderungsvermerke		Freigabe DBProjekte Süd GmbH gez. R. Baur Datum: 18.12.02	
Ersatz für Plan-Nr. Ersetzt durch Plan-Nr.		Anlage Planfeststellungsunterlagen Anlage 7.1.13.3 Blatt 4 von 10	
Genehmigungsvermerk – Eisenbahn-Bundesamt 09-05			
Datum	Genehmigungsvermerk	Name	Unterschrift