


Querschnitt Engstelle Südröhre

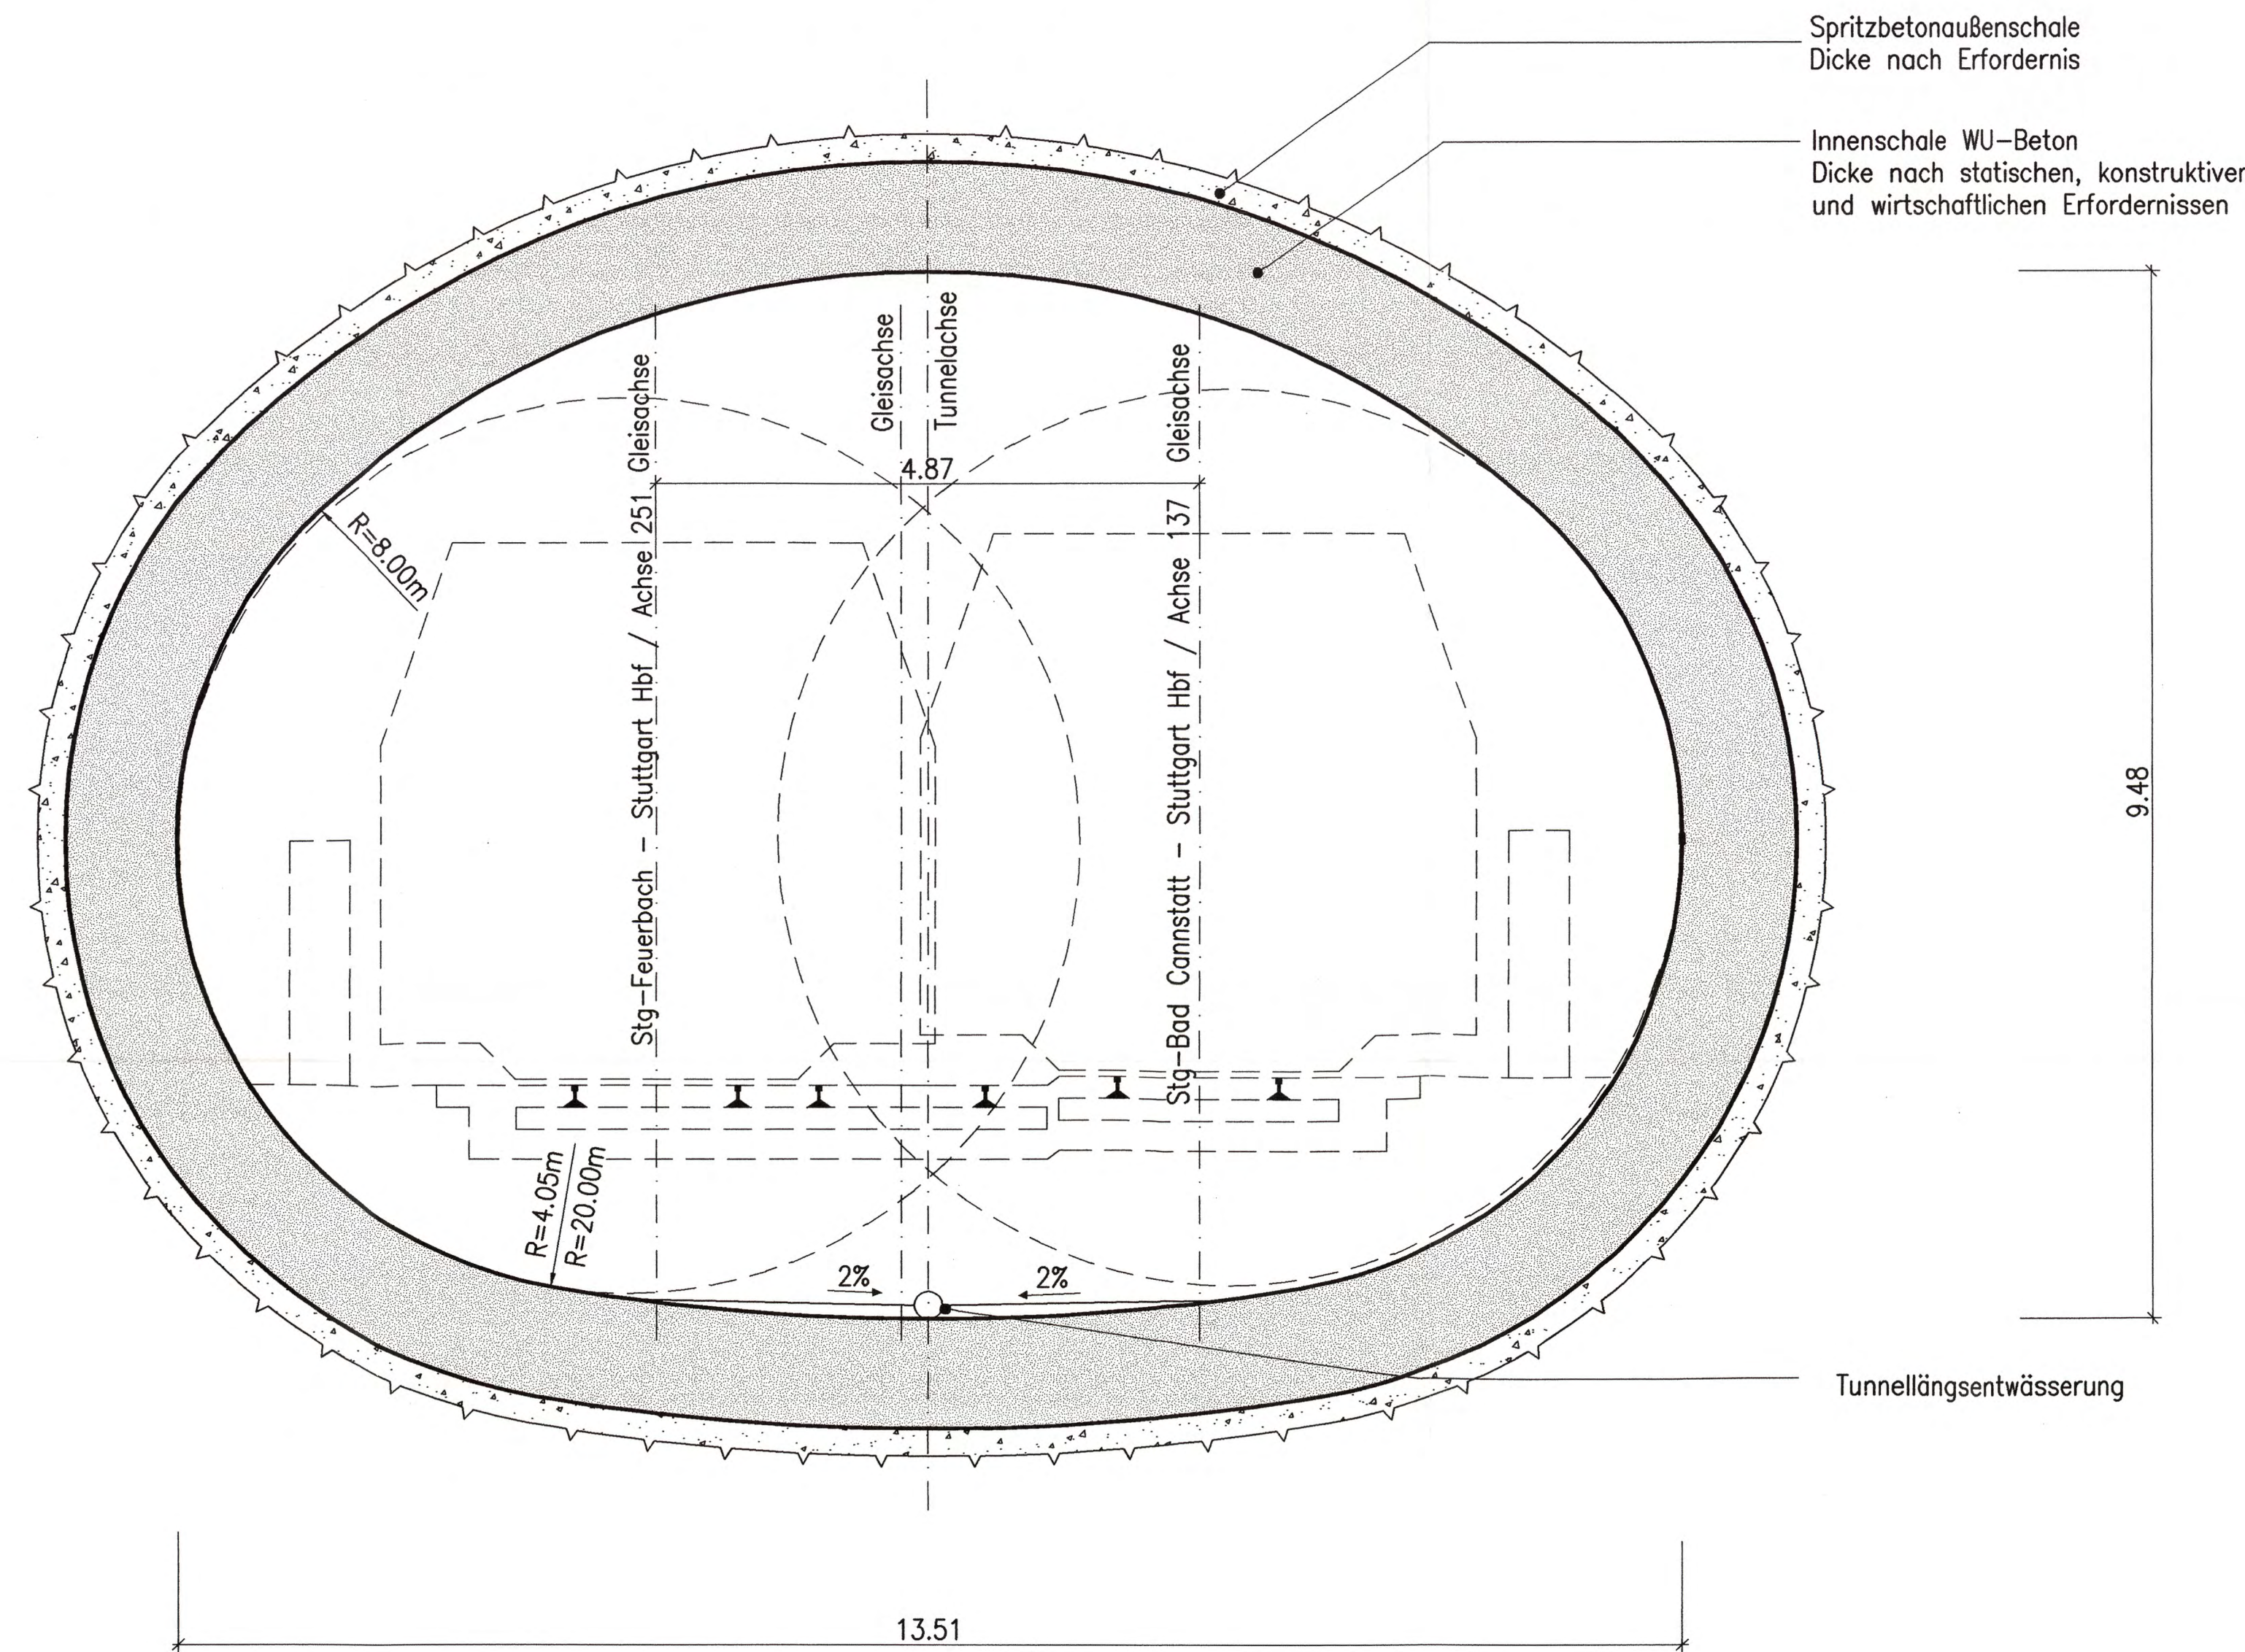

Spritzbetonaußenschale
Dicke nach Erfordernis

Innenschale WU-Beton
Dicke nach statischen, konstruktiven
und wirtschaftlichen Erfordernissen

Tunnellängsentwässerung

LEGENDE:

- Stahlbeton
- Spritzbeton

erstellt von:

müller + hereth
Ingenieurbüro für Tunnel- und Felsbau
Karlsruhe 46b
76133 Karlsruhe
E-mail: office.karlsruhe@mueller-hereth.com

Tel. (0721) 35461-0
Fax (0721) 35461-25

Stuttgart
21

Planfestgestellt gemäß § 6 Abs. 4 AEG
durch SA
13. Okt. 2009
vom **DB**

Az.: 58160 PAP-PC 21-FA 1

Eisenbahn-Bundesamt
Ast. Karlsruhe/Stuttgart

In Auftrag *Kaufmann*

Umgestaltung des Bahnknotens Stuttgart

Ausbau- und Neubaustrecke Stuttgart – Augsburg
Bereich Stuttgart – Wendlingen mit Flughafenanbindung

Planfeststellungsabschnitt 1.5 Zuführung Feuerbach/Bad Cannstatt – Generalplanung
Bau-km -4.0-90.340 bis Bau-km -0.4 -42.000 / Stat -4.8-64.359 bis Bau-km -0.4-42.000

Geographische Codierung	Blattschnittcodierung	Organisatorische Codierung	
1.5 2 2 0 0	4 8 1 3 X X X X X	P I b q I Q 7 T 0 0	
PFA Bauabschnitt Blattschnitt	Streckennummer Bezirk	Phase Planzeichen Gewerk Ebene Planinhalt Index	

Auftraggeber DBProjekte Süd GmbH Wolframstraße 20 70191 Stuttgart Tel. 07 11 / 2 27 85 - 0 Fax. 07 11 / 2 27 85 - 999	Projektsteuerung Drees & Sommer Infra Consult & Management GmbH Lautenschlagerstraße 2 70173 Stuttgart Tel. 07 11 / 22 29 33 - 10 Fax. 07 11 / 22 29 33 - 90	Planer – bearbeitet im Auftrag der DBProjekte Süd GmbH Planungsgemeinschaft S/BW für Stuttgart 21 PFA 1.5 SPEKERMANN GmbH Tübinger Straße 10 70178 Stuttgart Tel. 07 11 / 22 42-0 Fax. 07 11 / 22 42-249
---	---	---

Bauwerksquerschnitt

Nordkopf mit Richtungstunneln u. Verzweigungsbauwerken Kriegsberg (Fernb.) Str. 4813 Stg-Feuerbach – Ulm Hbf, Bau-km -0.5-69.300 (Südröhre)	Datum	Name
Gezeichnet	12/02	Fischer (M+H)
Bearbeiter	12/02	Wagner (M+H)

Maßstab
1:50

"Urheberschutz" – Alle Rechte bei der DBProjekte Süd GmbH

Index	Änderungen	Datum	Name

Freigabe DBProjekte Süd GmbH
gez. R. Baur
Datum: 18.12.02

Ersatz für Plan-Nr. Phase Index
Ersetzt durch
Plan-Nr.

Genehmigungsvermerk – Eisenbahn-Bundesamt **09-08**

Datum	Genehmigungsvermerk	Name	Unterschrift

Anlage Planfeststellungsunterlagen
Anlage **7.1.13.3**
Blatt **7** von **10**