


Querschnitt Engstelle Nordröhre

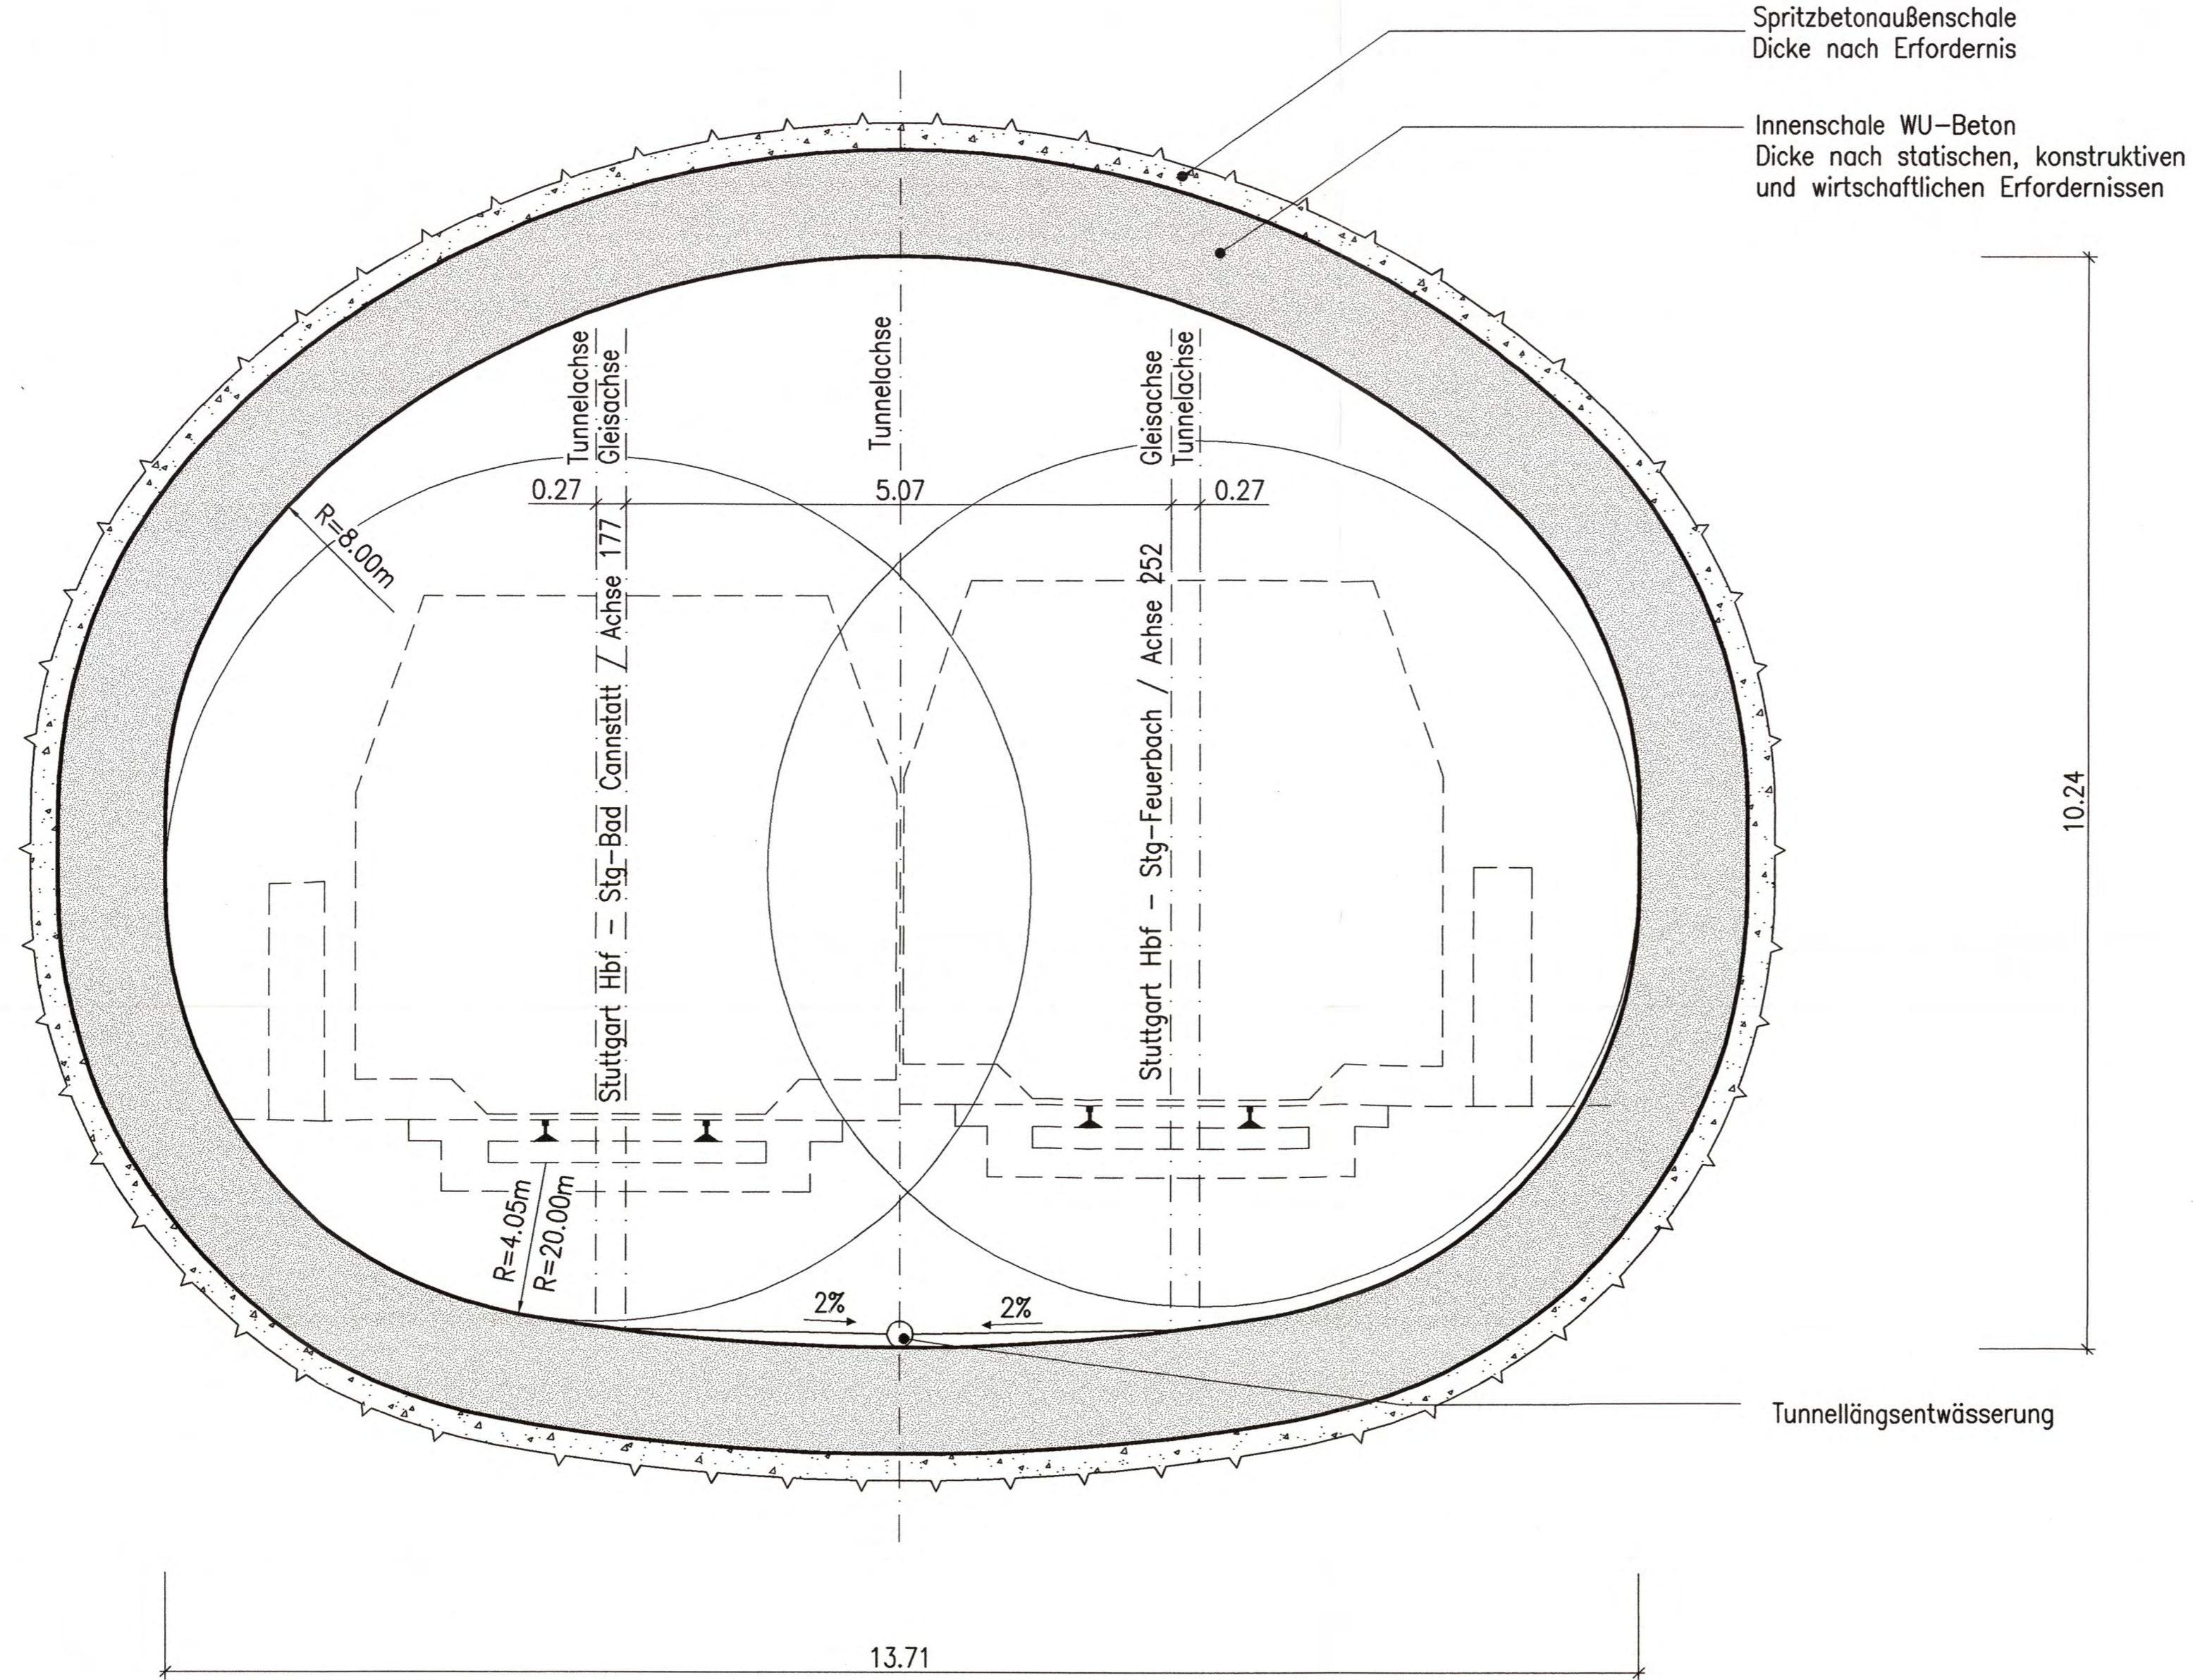

LEGENDE:

- Stahlbeton
- Spritzbeton

erstellt von:

müller+hereth
Ingenieurbüro für Tunnel- und Felsbau
Karlsruhe 46b Tel. (0721) 35461-0
76133 Karlsruhe Fax (0721) 35461-25
E-mail: office.karlsruhe@muller-hereth.com

Planfestgestellt gemäß § 18 Abs. 1 AEG
durch Besch.
vom **13. Okt. 2006**

Az.: 59180 PAP-PS 21-PEA1.0

Umgestaltung des Bahnknotens Stuttgart
Ausbau- und Neubaustrecke Stuttgart - Augsburg
Bereich Stuttgart - Wendlingen mit Flughafenbindung

Planfeststellungsabschnitt 1.5 Zuführung Feuerbach/Bad Cannstatt - Generalplanung
Bau-km -4.0-90.340 bis Bau-km -0.4 -42.000 / Stat -4.8-64.359 bis Bau-km -0.4-42.000

Geographische Codierung 1.5 2 2 0 0	Blattschnittcodierung 4 8 1 3 X X X X X	Organisatorische Codierung P I b q I Q 8 T 0 0	
Auftraggeber DBProjekte Süd GmbH Wolfsstraße 20 70191 Stuttgart Tel. 07 11 / 2 27 85 - 0 Fax. 07 11 / 2 27 85 - 999	Projektsteuerung Drees & Sommer Infra Consult & Management GmbH Sprengelwain GmbH Tübinger Straße 10 70173 Stuttgart Tel. 07 11 / 22 29 33 - 10 Fax. 07 11 / 22 29 33 - 90	Planer - bearbeitet im Auftrag der DBProjekte Süd GmbH Planungsgemeinschaft S/IBV für Stuttgart 21 PFA 1.5 INGENIEURBÜRO VÖSSING Theodor-Haus-Strasse 6 70174 Stuttgart Tel. 0711/ 22 55 89-0 Fax. 0711/ 22 55 89-70	Stuttgart, den 17.12.02

Bauwerksquerschnitt		Datum	Name																								
Nordkopf mit Richtungstunneln u. Verzweigungsbauwerken Kriegsberg (Fernb.) Str. 4813 Stg-Feuerbach - Ulm Hbf, Bau-km -0.5-55.600 (Nordröhre)		Gezeichnet	12/02 Fischer (M+H)																								
		Bearbeiter	12/02 Wagner (M+H)																								
"Urheberschutz" - Alle Rechte bei der DBProjekte Süd GmbH		1:50																									
Änderungsvermerke		Freigabe DBProjekte Süd GmbH gez. R. Baur																									
<table border="1" style="width: 100%; border-collapse: collapse; font-size: x-small;"> <thead> <tr> <th>Index</th> <th>Änderungen</th> <th>Datum</th> <th>Name</th> </tr> </thead> <tbody> <tr><td> </td><td> </td><td> </td><td> </td></tr> <tr><td> </td><td> </td><td> </td><td> </td></tr> <tr><td> </td><td> </td><td> </td><td> </td></tr> <tr><td> </td><td> </td><td> </td><td> </td></tr> <tr><td> </td><td> </td><td> </td><td> </td></tr> </tbody> </table>		Index	Änderungen	Datum	Name																					Datum: 18.12.02	
Index	Änderungen	Datum	Name																								
Genehmigungsvermerk - Eisenbahn-Bundesamt 09-09		Ersatz für Plan-Nr. <input type="text"/> <input type="text"/> <input type="text"/> Ersetzt durch <input type="text"/> <input type="text"/> <input type="text"/> Plan-Nr.																									
<table border="1" style="width: 100%; border-collapse: collapse; font-size: x-small;"> <thead> <tr> <th>Datum</th> <th>Genehmigungsvermerk</th> <th>Name</th> <th>Unterschrift</th> </tr> </thead> <tbody> <tr><td> </td><td> </td><td> </td><td> </td></tr> <tr><td> </td><td> </td><td> </td><td> </td></tr> </tbody> </table>		Datum	Genehmigungsvermerk	Name	Unterschrift									Anlage Planfeststellungsunterlagen Anlage 7.1.13.3 Blatt 8 von 10													
Datum	Genehmigungsvermerk	Name	Unterschrift																								