


Str.4715 Stg-Bad Cannstatt – Stuttgart Hbf Stat -3.7-38.902

[N] m ü. NN

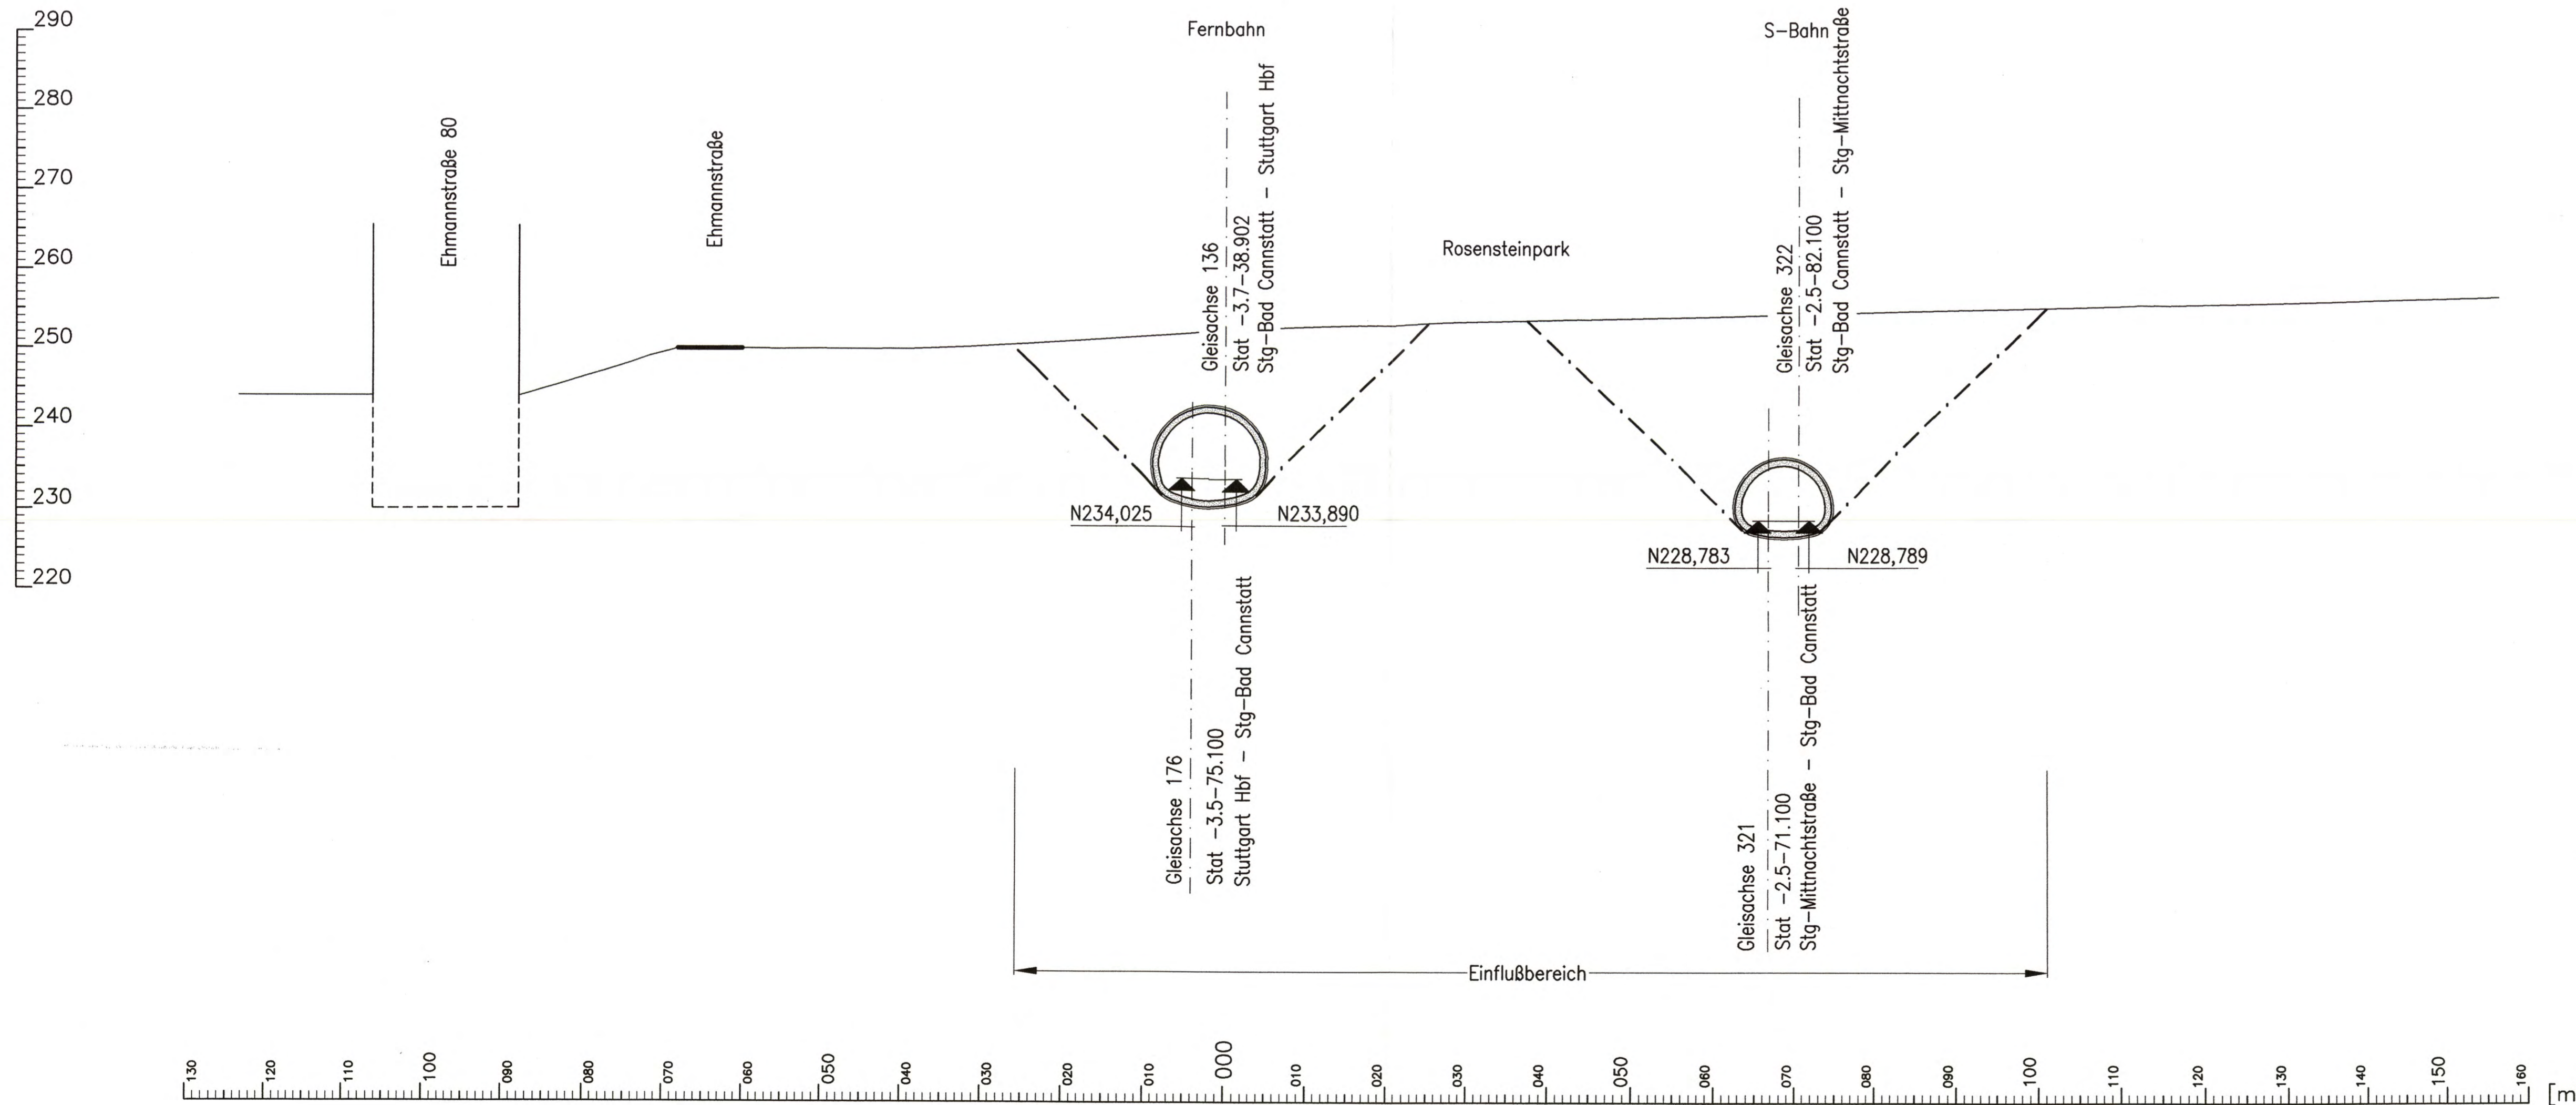

Regelquerschnitte Tunnelröhre siehe Anlage 6.2 Blatt 3
und Anlage 6.5 Blatt 3

Höhenangaben im NEUEN SYSTEM:
Höhendifferenz zw. altem (württ.)
System und Neuem System

erstellt von:

müller+hereth
Ingenieurbüro für Tunnel- und Felsbau
Karlsruhe 45b Tel. (0721) 35461-0
76133 Karlsruhe Fax (0721) 35461-25
E-mail: office.karlsruhe@mueller-hereth.com

Planfestgestellt gemäß § 10 Abs. 1 S. 1 Nr. 1 S. 1 BImSchG
13. Okt. 2009

vom 59160 PAP-PS 21-PFA 1.5

AZ.: Eisenbahn-Bundesamt
Ast. Karlsruhe/Stuttgart

In Auftrag:

Umgestaltung des Bahnknotens Stuttgart
Ausbau- und Neubaustrecke Stuttgart – Augsburg
Bereich Stuttgart – Wendlingen mit Flughafenanbindung

Planfeststellungsabschnitt 1.5 Zuführung Feuerbach/Bad Cannstatt – Gesamtplanung
Bau-km -4.0-90.340 bis Bau-km -0.4 -42.000 / Stat -4.8-64.359 bis Bau-km -0.4-42.000

| Geographische Codierung | | | | Blattschnittcodierung | | | | Organisatorische Codierung | | | | | | | | | | | | | | | |
|-------------------------|-------------|--------------|-------|-----------------------|-------|--------|-------------|----------------------------|-------------|--------|-------|------------|-------|---|---|---|---|---|---|---|---|---|---|
| PFA | Baubschnitt | Blattschnitt | Index | Streckennummer | Phase | Bezirk | Planzeichen | Phase | Planzeichen | Gewerk | Ebene | Planinhalt | Index | | | | | | | | | | |
| 1.5 | 3 | 2 | 0 | 0 | 4 | 7 | 1 | 5 | X | X | X | X | X | P | I | b | q | I | Q | 2 | T | 0 | 0 |

| Auftraggeber | Projektsteuerung | Planer – bearbeitet im Auftrag der DBProjekte Süd GmbH |
|--|--|--|
| DBProjekte Süd GmbH Wolframstraße 20 70191 Stuttgart Tel. 07 11 / 2 27 85 - 0 Fax. 07 11 / 2 27 85 - 999 | Drees & Sommer Infra Consult & Management GmbH Ludwigsplatzstraße 2 70173 Stuttgart Tel. 0711 / 22 29 33 - 10 Fax. 0711 / 22 29 33 - 90 | Planungsgemeinschaft S/BN für Stuttgart 21 PFA 1.5 INGENIEURBÜRO VOSSING Theodor-Heuss-Strasse 6 70174 Stuttgart Tel. 0711 / 22 55 89-0 Fax. 0711 / 22 55 89-70 |

| | | | |
|---|---------------------|---|-------------------------|
| Bauwerksquerschnitt 2 | | Datum | Name |
| Rosensteintunnel Fernbahn / S-Bahn Str. 4715 Stg-Bad Cannstatt – Stuttgart Hbf, Stat -3.7-38.902 | | Gezeichnet | 12/02 Kimmeringer (M+H) |
| | | Bearbeiter | 12/02 Wagner (M+H) |
| Maßstab 1:500 | | | |
| "Urheberschutz" – Alle Rechte bei der DBProjekte Süd GmbH | | | |
| Änderungsvermerke | | Freigabe DBProjekte Süd GmbH gez. R. Baur Datum: 18.12.02 | |
| Index | Änderungen | Datum | Name |
| | | | |
| Genehmigungsvermerk – Eisenbahn-Bundesamt | | 09-29 | |
| Datum | Genehmigungsvermerk | Name | Unterschrift |
| | | | |

Anlage Planfeststellungsunterlagen
Anlage 7.2.3.3
Blatt 2 von 2

F:\Infra\1\5310\Planung\Planfest\Endfertigung\532PQZT.DWG