


Querschnitt 2: Station -3.3-68.425

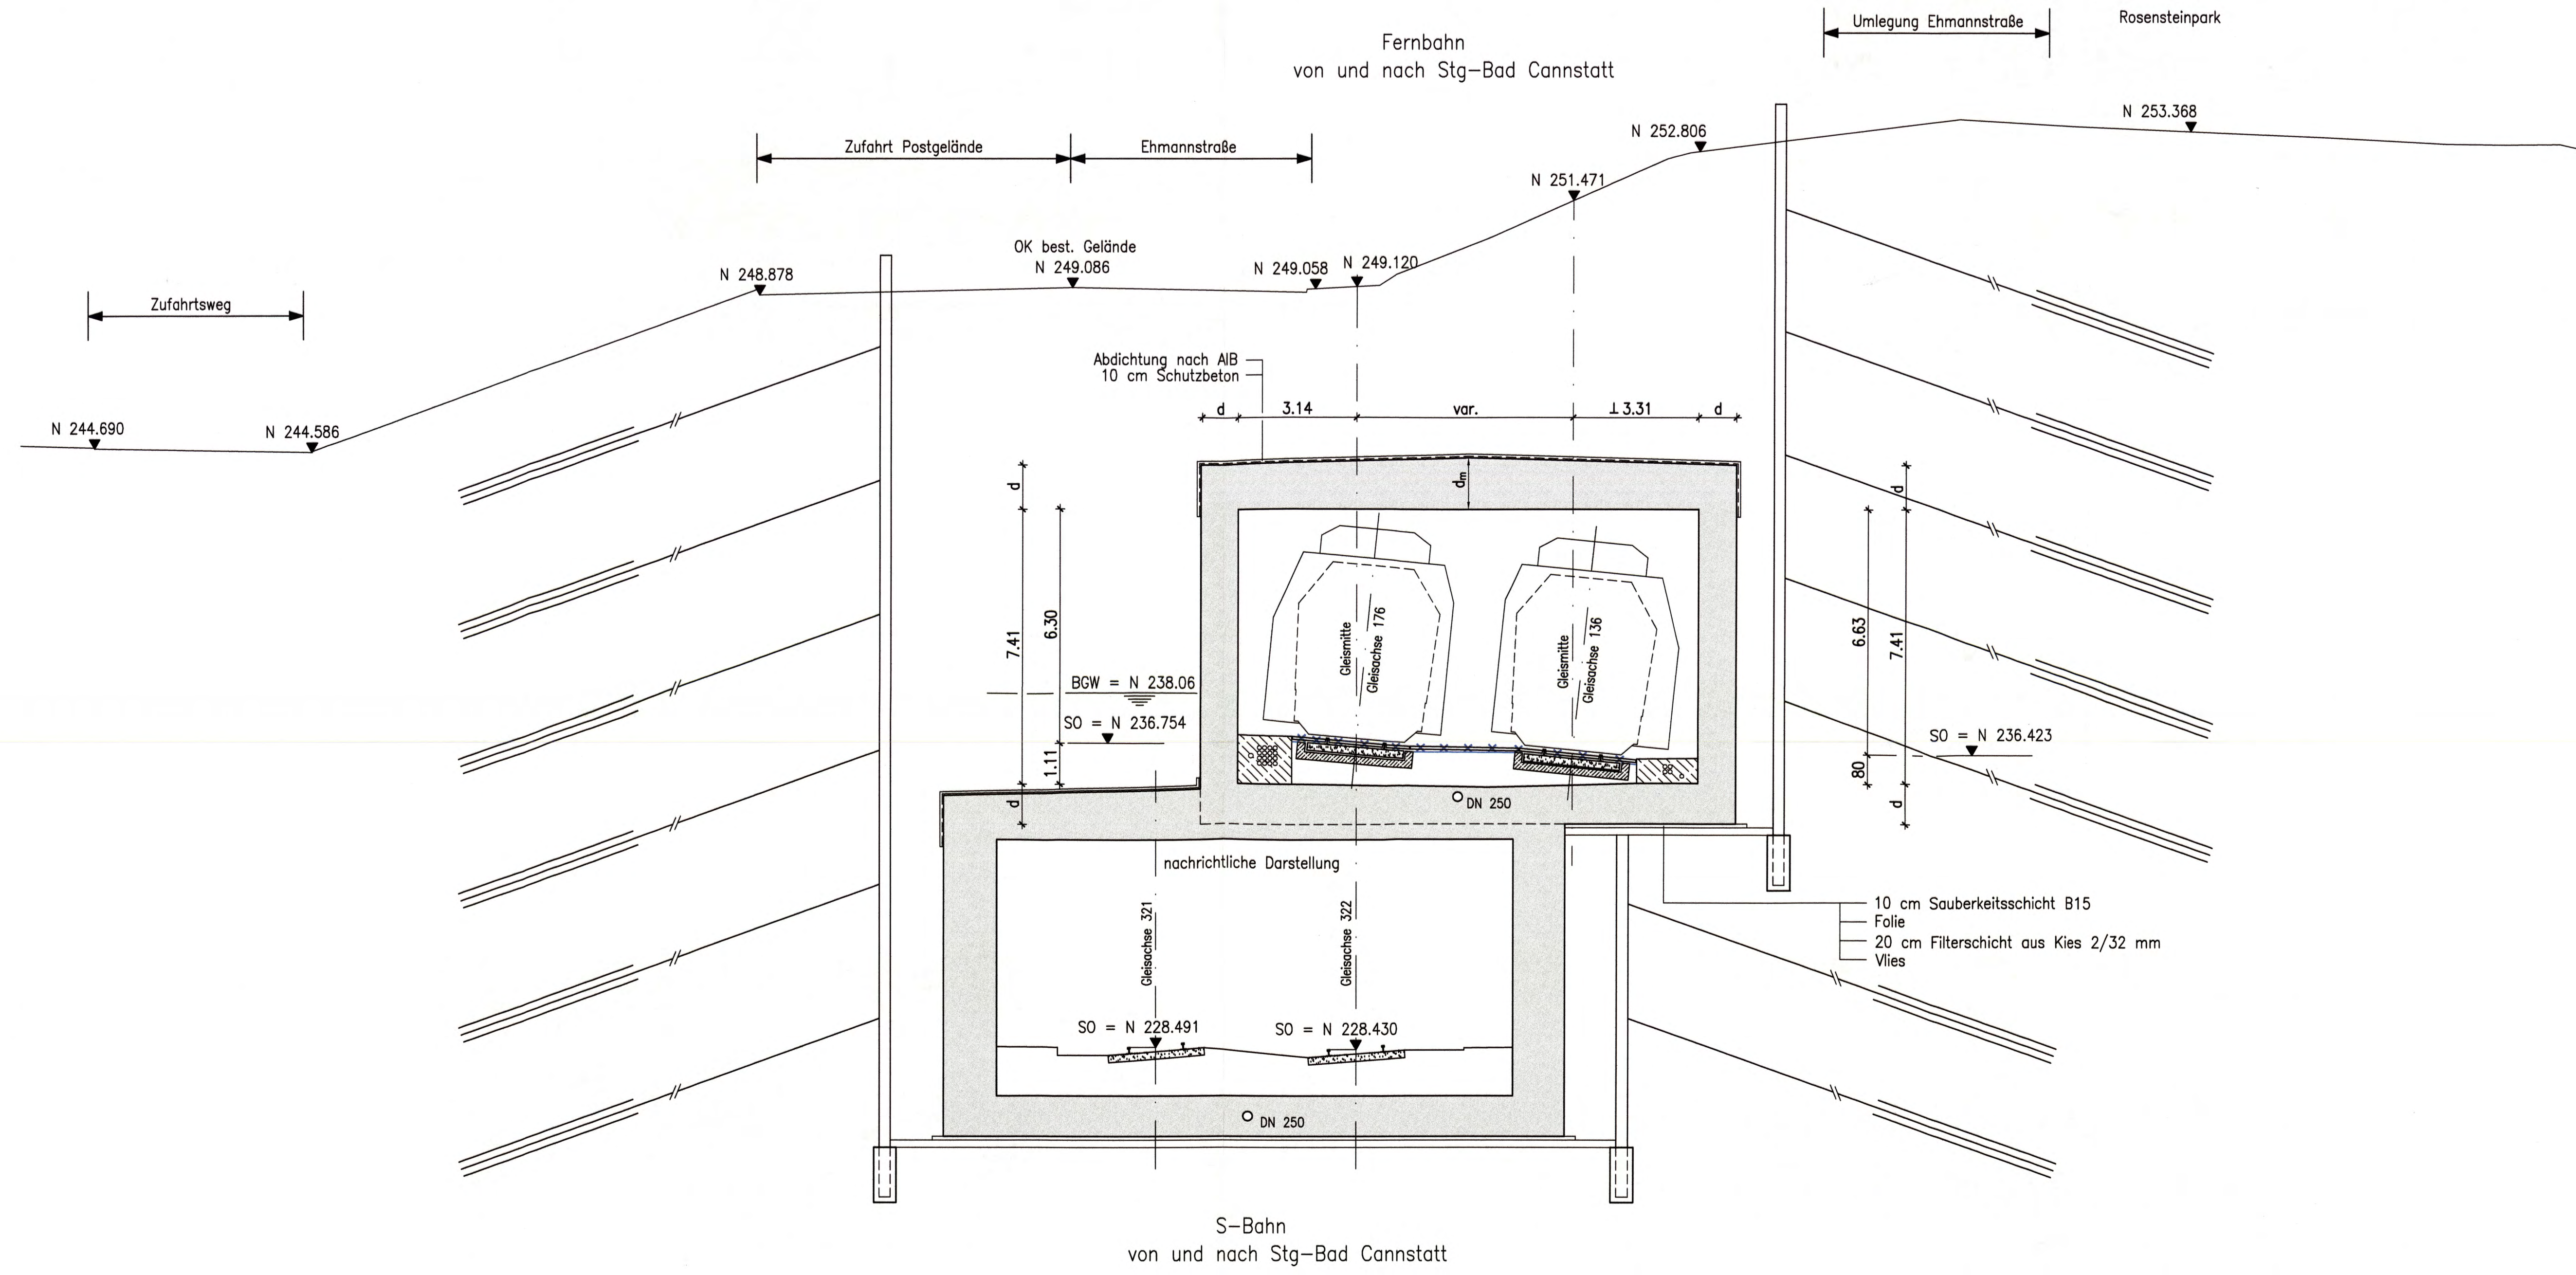

Stahlbeton

Ausführungsart des Verbaus und Festlegung der Verankerung nach statischen Erfordernissen

Bauwerksabmessungen nach statischen Erfordernissen

Höhenangaben im NEUEN SYSTEM:
Höhendifferenz zw. altem (würtl.) System und Neuem System

Stuttgart
21

Planfestgestellt gemäß § 18 Abs. 1 AEG durch Baugeschäft vom **13. Okt. 2011** **DB**

Az.: **59180 PAP-PC 21-PFA 1.5**

Eisenbahn-Bundesamt
Ast. Karlsruhe/Stuttgart

Intr Auftrag *Kaufmann*

Umgestaltung des Bahnknotens Stuttgart
Ausbau- und Neubaustrecke Stuttgart - Augsburg
Bereich Stuttgart - Wendlingen mit Flughafenanbindung

Planfeststellungsabschnitt 1.5 Zuführung Feuerbach/Bad Cannstatt - Generalplanung
Bau-km -4.0-90.340 bis Bau-km -0.4 -42.000 / Stat. -4.8-64.359 bis Bau-km -0.4-42.000

Geographische Codierung		Blattschnittcodierung		Organisatorische Codierung	
1.5	3300	4715	XXXXXX	P	libq
PFA	Baubereich	Streckennummer	Bezirk	Phase	Planzeichen
Auftraggeber		Projektsteuerung		Planer - bearbeitet im Auftrag der DBProjektBau GmbH	
DBProjektBau GmbH Maderweg 10 70372 Stuttgart Tel. 07 11 / 22 29 33 - 10 Fax. 07 11 / 22 29 33 - 10		Dress & Sommer Info Consult & Management GmbH Ludwigsplatz 2 70372 Stuttgart Tel. 07 11 / 22 29 33 - 10 Fax. 07 11 / 22 29 33 - 90		Planungsgesellschaft S/BV für Stuttgart 21 PFA 1.5 INGENIEURBÜRO VOSSING Theodor-Haus-Strasse 6 70174 Stuttgart Tel. 0711 / 22 55 89-0 Fax. 0711 / 22 55 89-70	

Bauwerksquerschnitt 2		Datum	Name
Kreuzungsbauwerk Ehmannstraße (Fernbahn) Str. 4715 Stg-Bad Cannstatt - Stuttgart Hbf, Stat -3.3-68.425		12/02	Nimmegem (SI)
		12/02	rau/str (SI)
"Urheberschutz" - Alle Rechte bei der DBProjektBau GmbH		Maßstab 1 : 100	
Änderungsvermerke		Freigabe DBProjektBau GmbH gez. P. Marquart Datum: 09.06.06	
Index	Änderungen	Datum	Name
A	2. Änderungsverfahren Entfall Befahrbarkeit der Festen Fahrbahn Achse 136 Stat. -4.1-97 - Stat. -3.5-31	24.06.04	gez. Marquart
Genehmigungsvermerk - Eisenbahn-Bundesamt		Anlage Planfeststellungsunterlagen	
Datum	Genehmigungsvermerk	Name	Unterschrift
		Anlage 7.2.4.3 Blatt 2A von 2	