



Querschnitt: Station -2.9-90.400

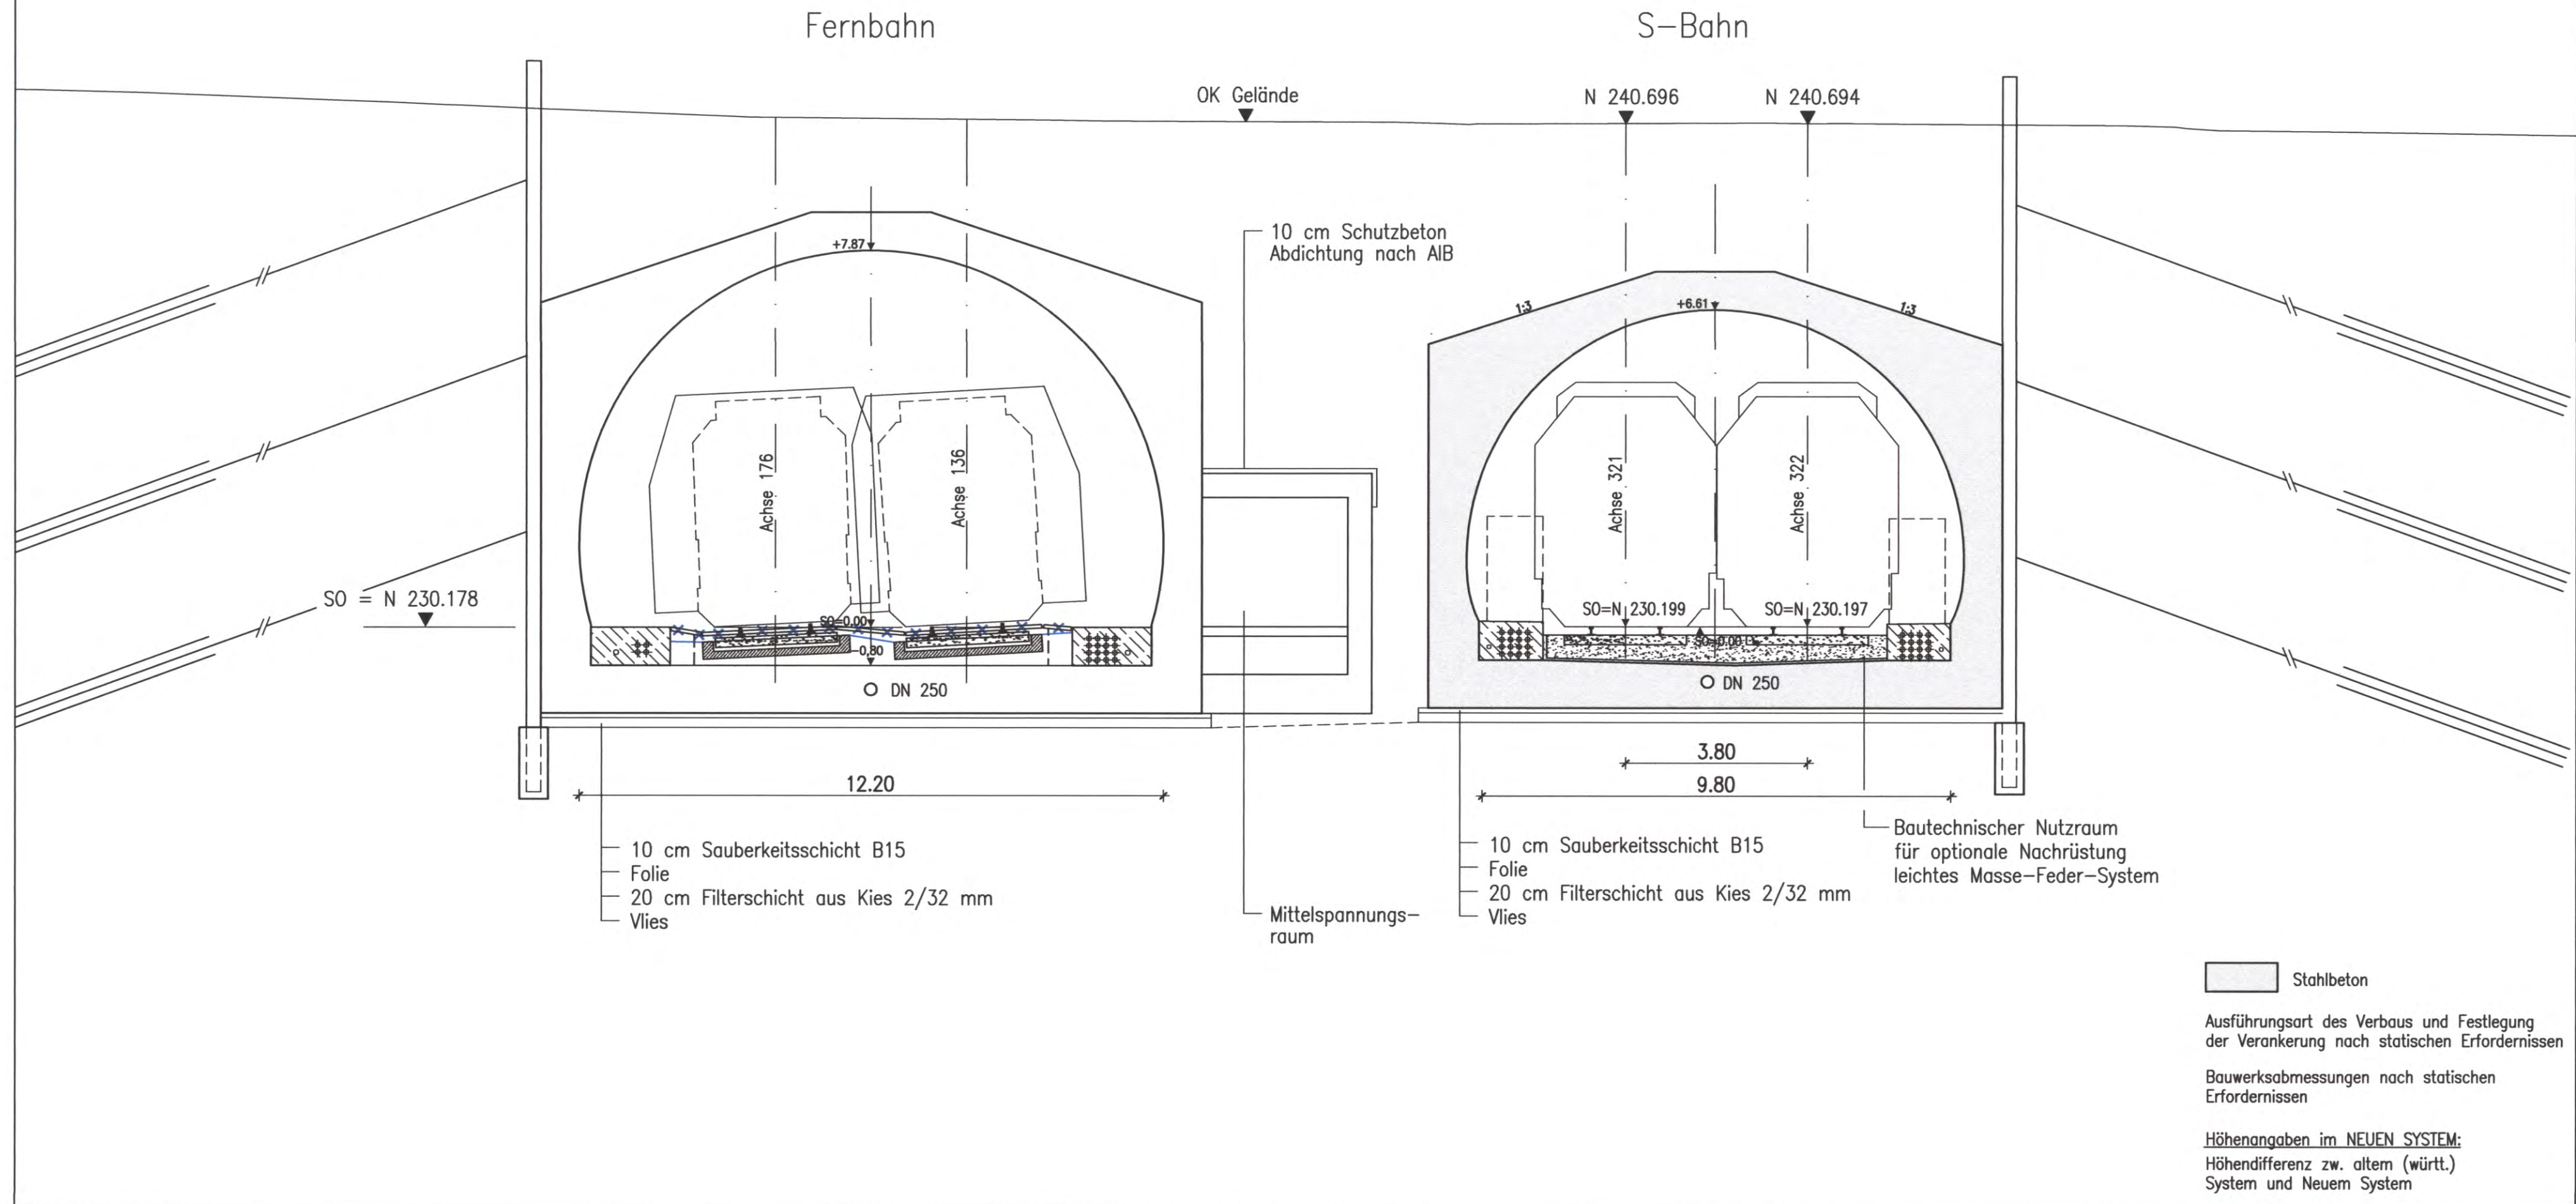

Umgestaltung des Bahnknotens Stuttgart
Ausbau- und Neubaustrecke Stuttgart - Augsburg
Bereich Stuttgart - Wendlingen mit Flughafenanbindung



Planfeststellungsabschnitt 1.5 Zuführung Feuerbach/Bad Cannstatt - Generalplanung
Bau-km -4.0-90.340 bis Bau-km -0.4 -42.000 / Stat. -4.8-64.359 bis Bau-km -0.4-42.000

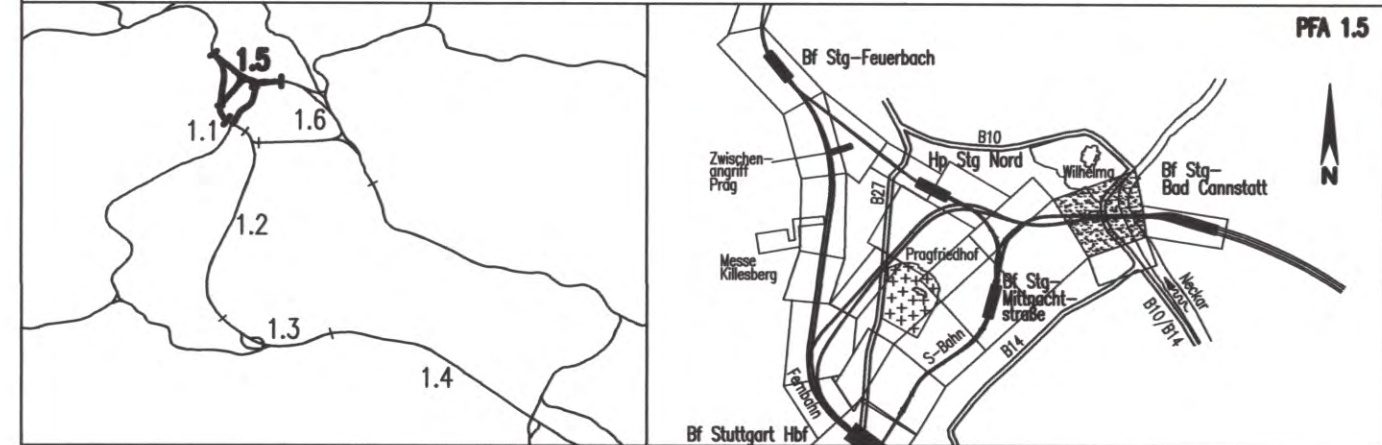

Geographische Codierung 1.5 8 0 0 0		Blattschnittcodierung 4 7 1 6 X X X X X		Organisatorische Codierung P I b q I Q 1 T 0 A	
Auftraggeber DBProjektBau GmbH Niederlassung Südwest Projektzentrum Stuttgart 1 Mönchstraße 29 70191 Stuttgart Tel. 07 11 / 20 92 - 77 00 Fax. 07 11 / 20 92 - 77 77		Projektsteuerung Drees & Sommer Infra Consult & Management GmbH Lautenschlagerstraße 2 70173 Stuttgart Tel. 07 11 / 22 29 33 - 10 Fax. 07 11 / 22 29 33 - 90		Planner - bearbeitet im Auftrag der DBProjektBau GmbH Planungsgemeinschaft S/BW für Stuttgart 21 PFA 1.5 SPEIKERMANNS GmbH Theodor-Heuss-Straße 10 70178 Stuttgart Tel. 0711/ 22 42-0 Fax. 0711/ 22 42-249	
				INGENIEURBÜRO VOSSING Theodor-Heuss-Straße 6 70174 Stuttgart Tel. 0711/ 22 55 89-0 Fax. 0711/ 22 55 89-70	

Bauwerksquerschnitt 1 Portal Rosensteintunnel (S-Bahn) Str. 4716 Stg-Bad Cannstatt - Stg-Mittnachtstraße, Stat -2.9-90.400		Datum	Name																								
		Gezeichnet	12/02	Nimmesgern (SI)																							
		Bearbeiter	12/02	Rauschnig (SI)																							
"Urheberschutz" - Alle Rechte bei der DBProjektBau GmbH		Maßstab	1:100																								
Änderungenvermerke <table border="1"> <thead> <tr> <th>Index</th> <th>Änderungen</th> <th>Datum</th> <th>Name</th> </tr> </thead> <tbody> <tr> <td>A</td> <td>2. Änderungsverfahren Entfall Befahrbarkeit der Festen Fahrbahn Achse 136 Stat. -4.1-97 - Stat. -3.5-31</td> <td>24.06.04</td> <td>gez. Marquart</td> </tr> <tr> <td></td> <td></td> <td></td> <td></td> </tr> <tr> <td></td> <td></td> <td></td> <td></td> </tr> <tr> <td></td> <td></td> <td></td> <td></td> </tr> <tr> <td></td> <td></td> <td></td> <td></td> </tr> </tbody> </table>		Index	Änderungen	Datum	Name	A	2. Änderungsverfahren Entfall Befahrbarkeit der Festen Fahrbahn Achse 136 Stat. -4.1-97 - Stat. -3.5-31	24.06.04	gez. Marquart																	Freigabe DBProjektBau GmbH gez. P. Marquart Datum: 09.06.06 65-03	
Index	Änderungen	Datum	Name																								
A	2. Änderungsverfahren Entfall Befahrbarkeit der Festen Fahrbahn Achse 136 Stat. -4.1-97 - Stat. -3.5-31	24.06.04	gez. Marquart																								
Genehmigungsvermerk - Eisenbahn-Bundesamt <table border="1"> <thead> <tr> <th>Datum</th> <th>Genehmigungsvermerk</th> <th>Name</th> <th>Unterschrift</th> </tr> </thead> <tbody> <tr> <td></td> <td></td> <td></td> <td></td> </tr> <tr> <td></td> <td></td> <td></td> <td></td> </tr> </tbody> </table>		Datum	Genehmigungsvermerk	Name	Unterschrift									Ersatz für Plan-Nr. Phase Index Ersetzt durch Plan-Nr. Index Anlage Planfeststellungsunterlagen Anlage 7.5.1.3 Blatt 1A von 2													
Datum	Genehmigungsvermerk	Name	Unterschrift																								